






本图是根据《建筑工程设计文件编制深度规定》(2016年版)的要求编制的, 仅供工程使用, 不得用于其他用途。

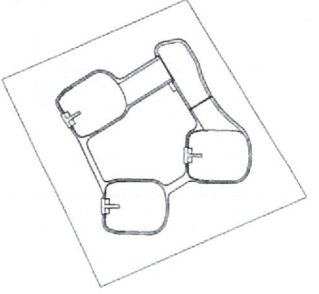

区位图

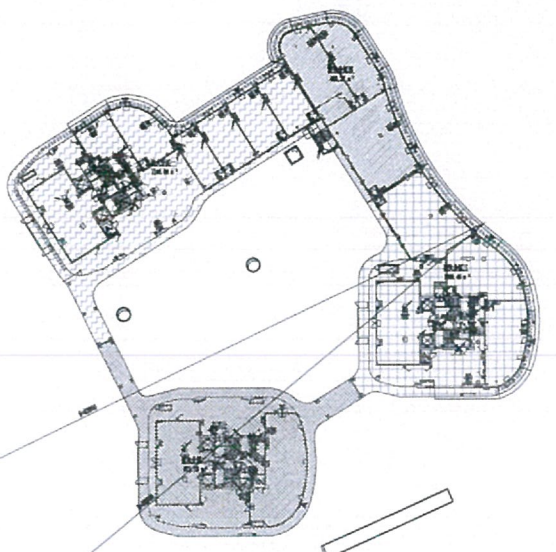

防火分区示意图 1:300

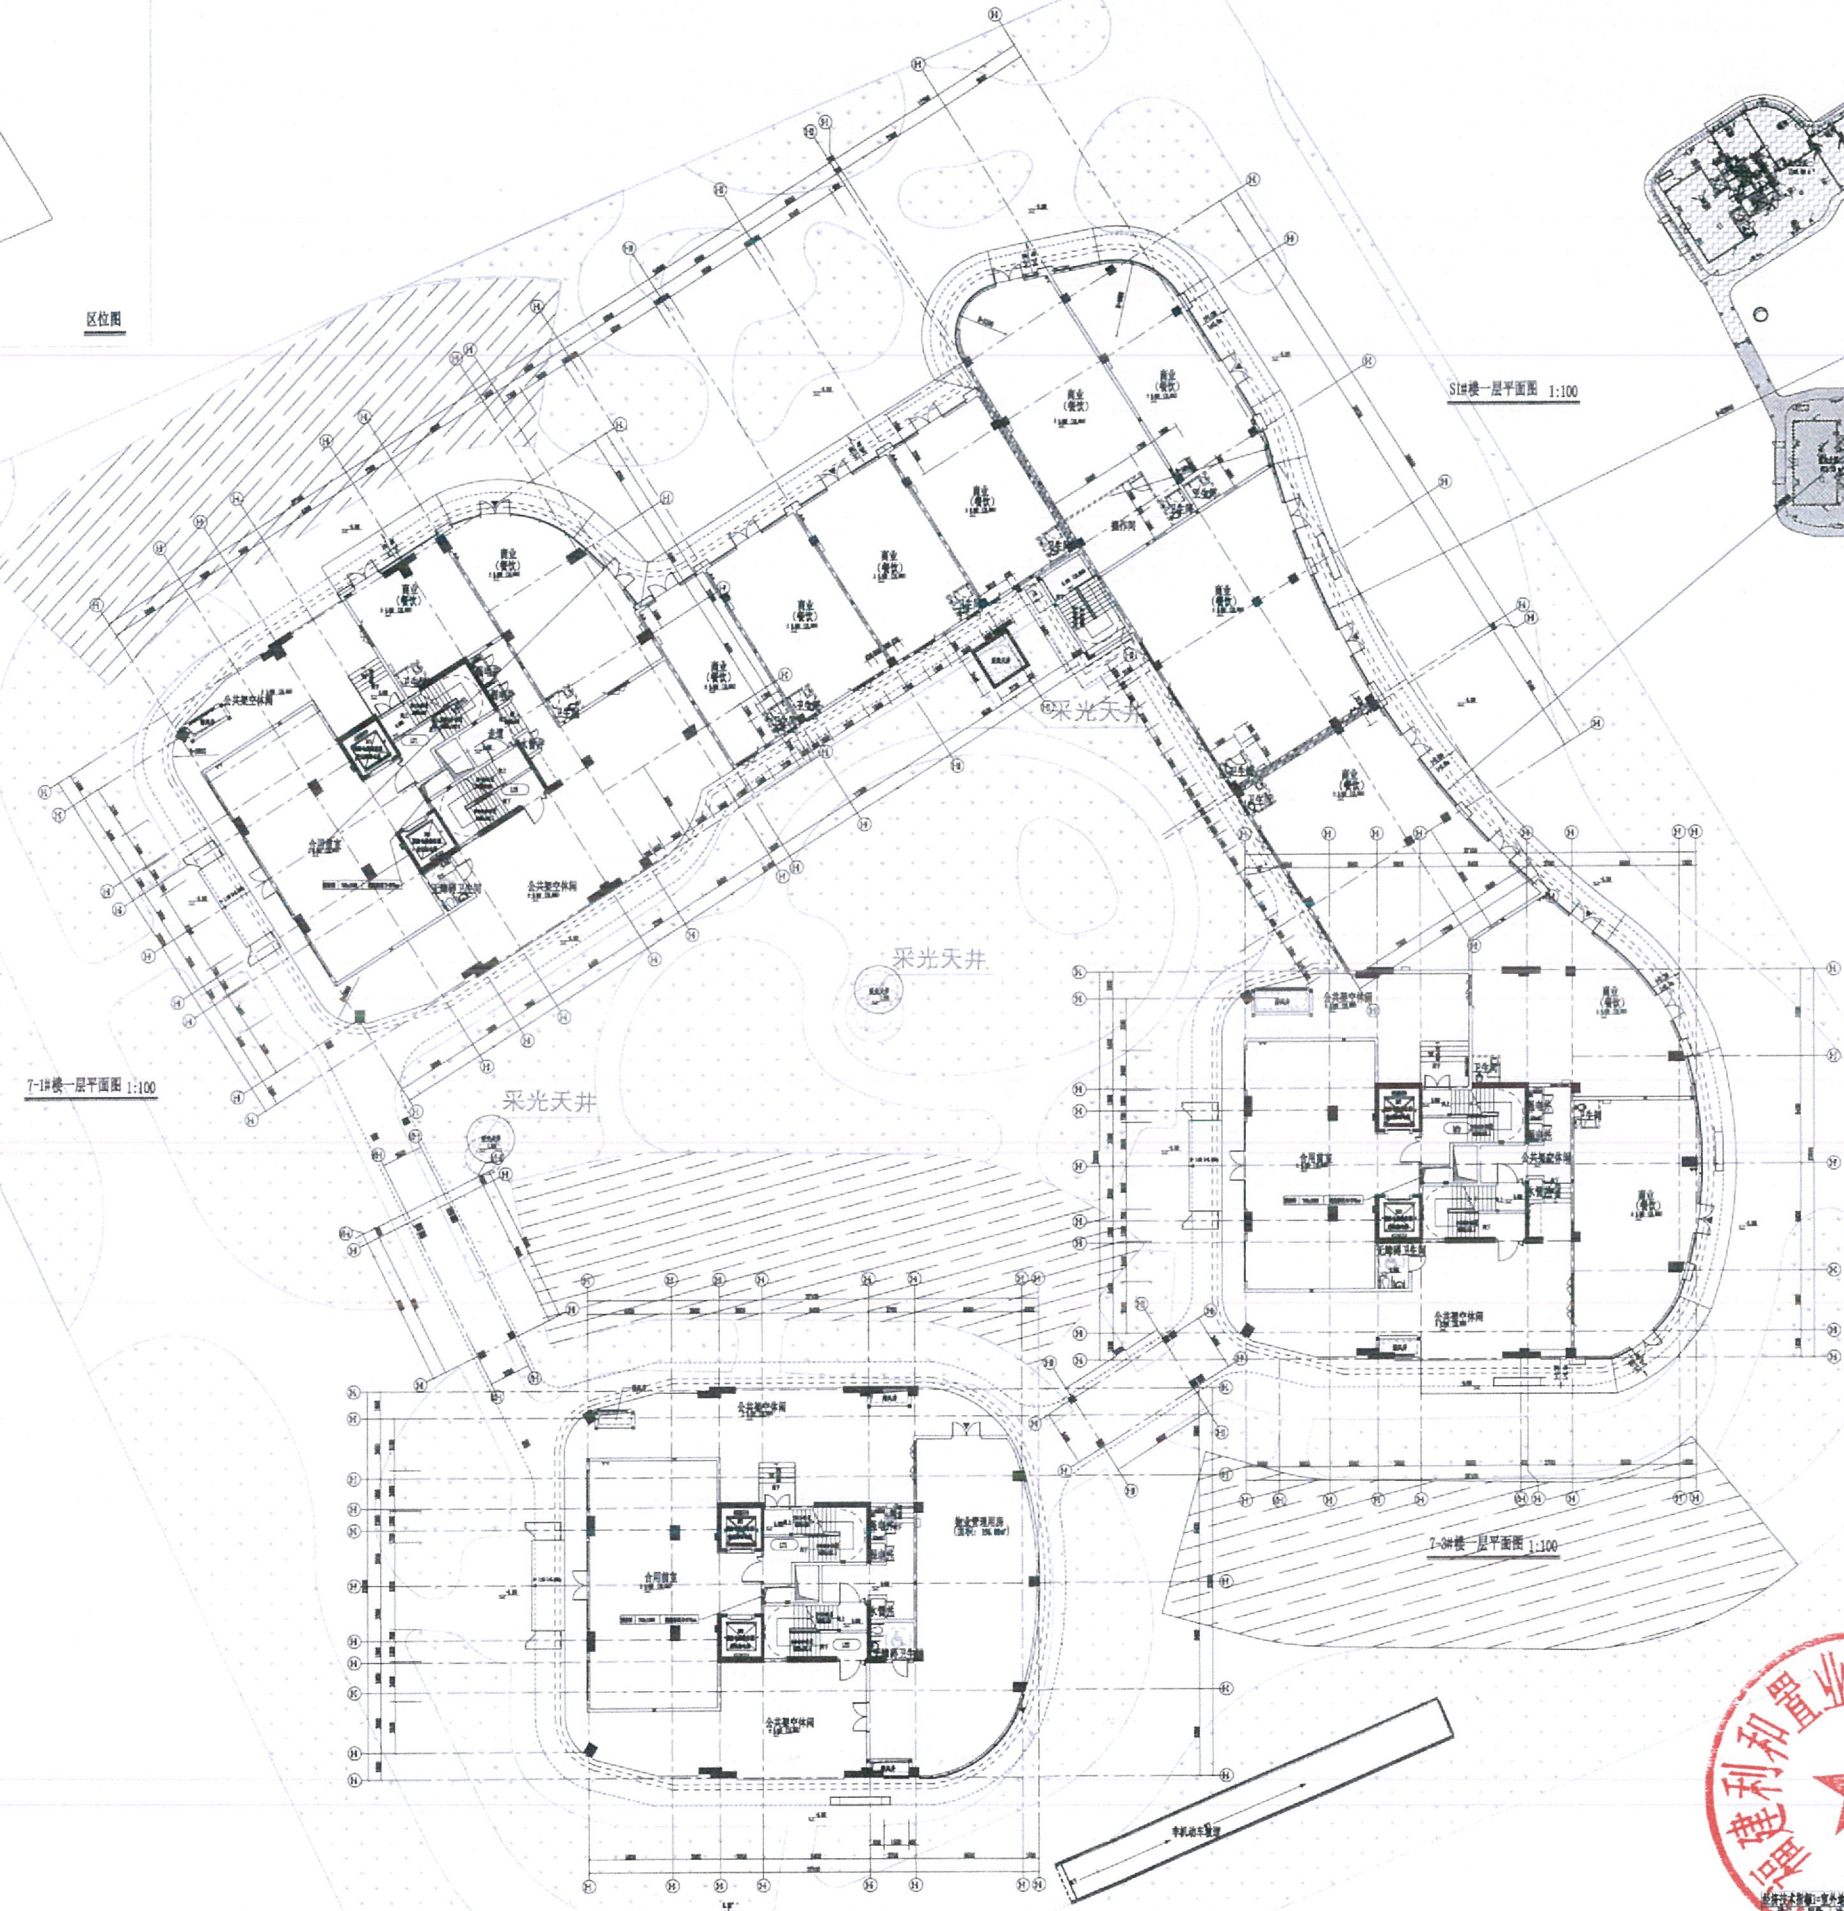

7-1F一层平面图 1:100

S1#楼一层平面图 1:100

7-2F一层平面图 1:100





福建省工程勘察设计图纸专用章
福建博宇建筑设计有限公司
范围: 建筑工程
资质等级: 甲级 证号: A135002667
有效期至: 2024年04月12日

中华人民共和国一级注册建筑师
姓名: 唐江峰
注册号: 3500266-009
有效期: 至2022年06月



序号	名称	单位	面积(m²)	层数	结构形式	备注
1	7-1F	地上	15,000.00	1	框架-剪力墙	一层
2	7-2F	地上	15,000.00	2	框架-剪力墙	二层
3	7-3F	地上	15,000.00	3	框架-剪力墙	三层
4	7-4F	地上	15,000.00	4	框架-剪力墙	四层
5	7-5F	地上	15,000.00	5	框架-剪力墙	五层
6	7-6F	地上	15,000.00	6	框架-剪力墙	六层
7	7-7F	地上	15,000.00	7	框架-剪力墙	七层
8	7-8F	地上	15,000.00	8	框架-剪力墙	八层
9	7-9F	地上	15,000.00	9	框架-剪力墙	九层
10	7-10F	地上	15,000.00	10	框架-剪力墙	十层
11	7-11F	地上	15,000.00	11	框架-剪力墙	十一层
12	7-12F	地上	15,000.00	12	框架-剪力墙	十二层
13	7-13F	地上	15,000.00	13	框架-剪力墙	十三层
14	7-14F	地上	15,000.00	14	框架-剪力墙	十四层
15	7-15F	地上	15,000.00	15	框架-剪力墙	十五层
16	7-16F	地上	15,000.00	16	框架-剪力墙	十六层
17	7-17F	地上	15,000.00	17	框架-剪力墙	十七层
18	7-18F	地上	15,000.00	18	框架-剪力墙	十八层
19	7-19F	地上	15,000.00	19	框架-剪力墙	十九层
20	7-20F	地上	15,000.00	20	框架-剪力墙	二十层
21	7-21F	地上	15,000.00	21	框架-剪力墙	二十一
22	7-22F	地上	15,000.00	22	框架-剪力墙	二十二
23	7-23F	地上	15,000.00	23	框架-剪力墙	二十三
24	7-24F	地上	15,000.00	24	框架-剪力墙	二十四
25	7-25F	地上	15,000.00	25	框架-剪力墙	二十五
26	7-26F	地上	15,000.00	26	框架-剪力墙	二十六
27	7-27F	地上	15,000.00	27	框架-剪力墙	二十七
28	7-28F	地上	15,000.00	28	框架-剪力墙	二十八
29	7-29F	地上	15,000.00	29	框架-剪力墙	二十九
30	7-30F	地上	15,000.00	30	框架-剪力墙	三十
31	7-31F	地上	15,000.00	31	框架-剪力墙	三十一
32	7-32F	地上	15,000.00	32	框架-剪力墙	三十二
33	7-33F	地上	15,000.00	33	框架-剪力墙	三十三
34	7-34F	地上	15,000.00	34	框架-剪力墙	三十四
35	7-35F	地上	15,000.00	35	框架-剪力墙	三十五
36	7-36F	地上	15,000.00	36	框架-剪力墙	三十六
37	7-37F	地上	15,000.00	37	框架-剪力墙	三十七
38	7-38F	地上	15,000.00	38	框架-剪力墙	三十八
39	7-39F	地上	15,000.00	39	框架-剪力墙	三十九
40	7-40F	地上	15,000.00	40	框架-剪力墙	四十
41	7-41F	地上	15,000.00	41	框架-剪力墙	四十一
42	7-42F	地上	15,000.00	42	框架-剪力墙	四十二
43	7-43F	地上	15,000.00	43	框架-剪力墙	四十三
44	7-44F	地上	15,000.00	44	框架-剪力墙	四十四
45	7-45F	地上	15,000.00	45	框架-剪力墙	四十五
46	7-46F	地上	15,000.00	46	框架-剪力墙	四十六
47	7-47F	地上	15,000.00	47	框架-剪力墙	四十七
48	7-48F	地上	15,000.00	48	框架-剪力墙	四十八
49	7-49F	地上	15,000.00	49	框架-剪力墙	四十九
50	7-50F	地上	15,000.00	50	框架-剪力墙	五十
51	7-51F	地上	15,000.00	51	框架-剪力墙	五十一
52	7-52F	地上	15,000.00	52	框架-剪力墙	五十二
53	7-53F	地上	15,000.00	53	框架-剪力墙	五十三
54	7-54F	地上	15,000.00	54	框架-剪力墙	五十四
55	7-55F	地上	15,000.00	55	框架-剪力墙	五十五
56	7-56F	地上	15,000.00	56	框架-剪力墙	五十六
57	7-57F	地上	15,000.00	57	框架-剪力墙	五十七
58	7-58F	地上	15,000.00	58	框架-剪力墙	五十八
59	7-59F	地上	15,000.00	59	框架-剪力墙	五十九
60	7-60F	地上	15,000.00	60	框架-剪力墙	六十
61	7-61F	地上	15,000.00	61	框架-剪力墙	六十一
62	7-62F	地上	15,000.00	62	框架-剪力墙	六十二
63	7-63F	地上	15,000.00	63	框架-剪力墙	六十三
64	7-64F	地上	15,000.00	64	框架-剪力墙	六十四
65	7-65F	地上	15,000.00	65	框架-剪力墙	六十五
66	7-66F	地上	15,000.00	66	框架-剪力墙	六十六
67	7-67F	地上	15,000.00	67	框架-剪力墙	六十七
68	7-68F	地上	15,000.00	68	框架-剪力墙	六十八
69	7-69F	地上	15,000.00	69	框架-剪力墙	六十九
70	7-70F	地上	15,000.00	70	框架-剪力墙	七十
71	7-71F	地上	15,000.00	71	框架-剪力墙	七十一
72	7-72F	地上	15,000.00	72	框架-剪力墙	七十二
73	7-73F	地上	15,000.00	73	框架-剪力墙	七十三
74	7-74F	地上	15,000.00	74	框架-剪力墙	七十四
75	7-75F	地上	15,000.00	75	框架-剪力墙	七十五
76	7-76F	地上	15,000.00	76	框架-剪力墙	七十六
77	7-77F	地上	15,000.00	77	框架-剪力墙	七十七
78	7-78F	地上	15,000.00	78	框架-剪力墙	七十八
79	7-79F	地上	15,000.00	79	框架-剪力墙	七十九
80	7-80F	地上	15,000.00	80	框架-剪力墙	八十
81	7-81F	地上	15,000.00	81	框架-剪力墙	八十一
82	7-82F	地上	15,000.00	82	框架-剪力墙	八十二
83	7-83F	地上	15,000.00	83	框架-剪力墙	八十三
84	7-84F	地上	15,000.00	84	框架-剪力墙	八十四
85	7-85F	地上	15,000.00	85	框架-剪力墙	八十五
86	7-86F	地上	15,000.00	86	框架-剪力墙	八十六
87	7-87F	地上	15,000.00	87	框架-剪力墙	八十七
88	7-88F	地上	15,000.00	88	框架-剪力墙	八十八
89	7-89F	地上	15,000.00	89	框架-剪力墙	八十九
90	7-90F	地上	15,000.00	90	框架-剪力墙	九十
91	7-91F	地上	15,000.00	91	框架-剪力墙	九十一
92	7-92F	地上	15,000.00	92	框架-剪力墙	九十二
93	7-93F	地上	15,000.00	93	框架-剪力墙	九十三
94	7-94F	地上	15,000.00	94	框架-剪力墙	九十四
95	7-95F	地上	15,000.00	95	框架-剪力墙	九十五
96	7-96F	地上	15,000.00	96	框架-剪力墙	九十六
97	7-97F	地上	15,000.00	97	框架-剪力墙	九十七
98	7-98F	地上	15,000.00	98	框架-剪力墙	九十八
99	7-99F	地上	15,000.00	99	框架-剪力墙	九十九
100	7-100F	地上	15,000.00	100	框架-剪力墙	一百

一层组合平面图	
编号	2020002
别	建筑
号	01
期	2021.11

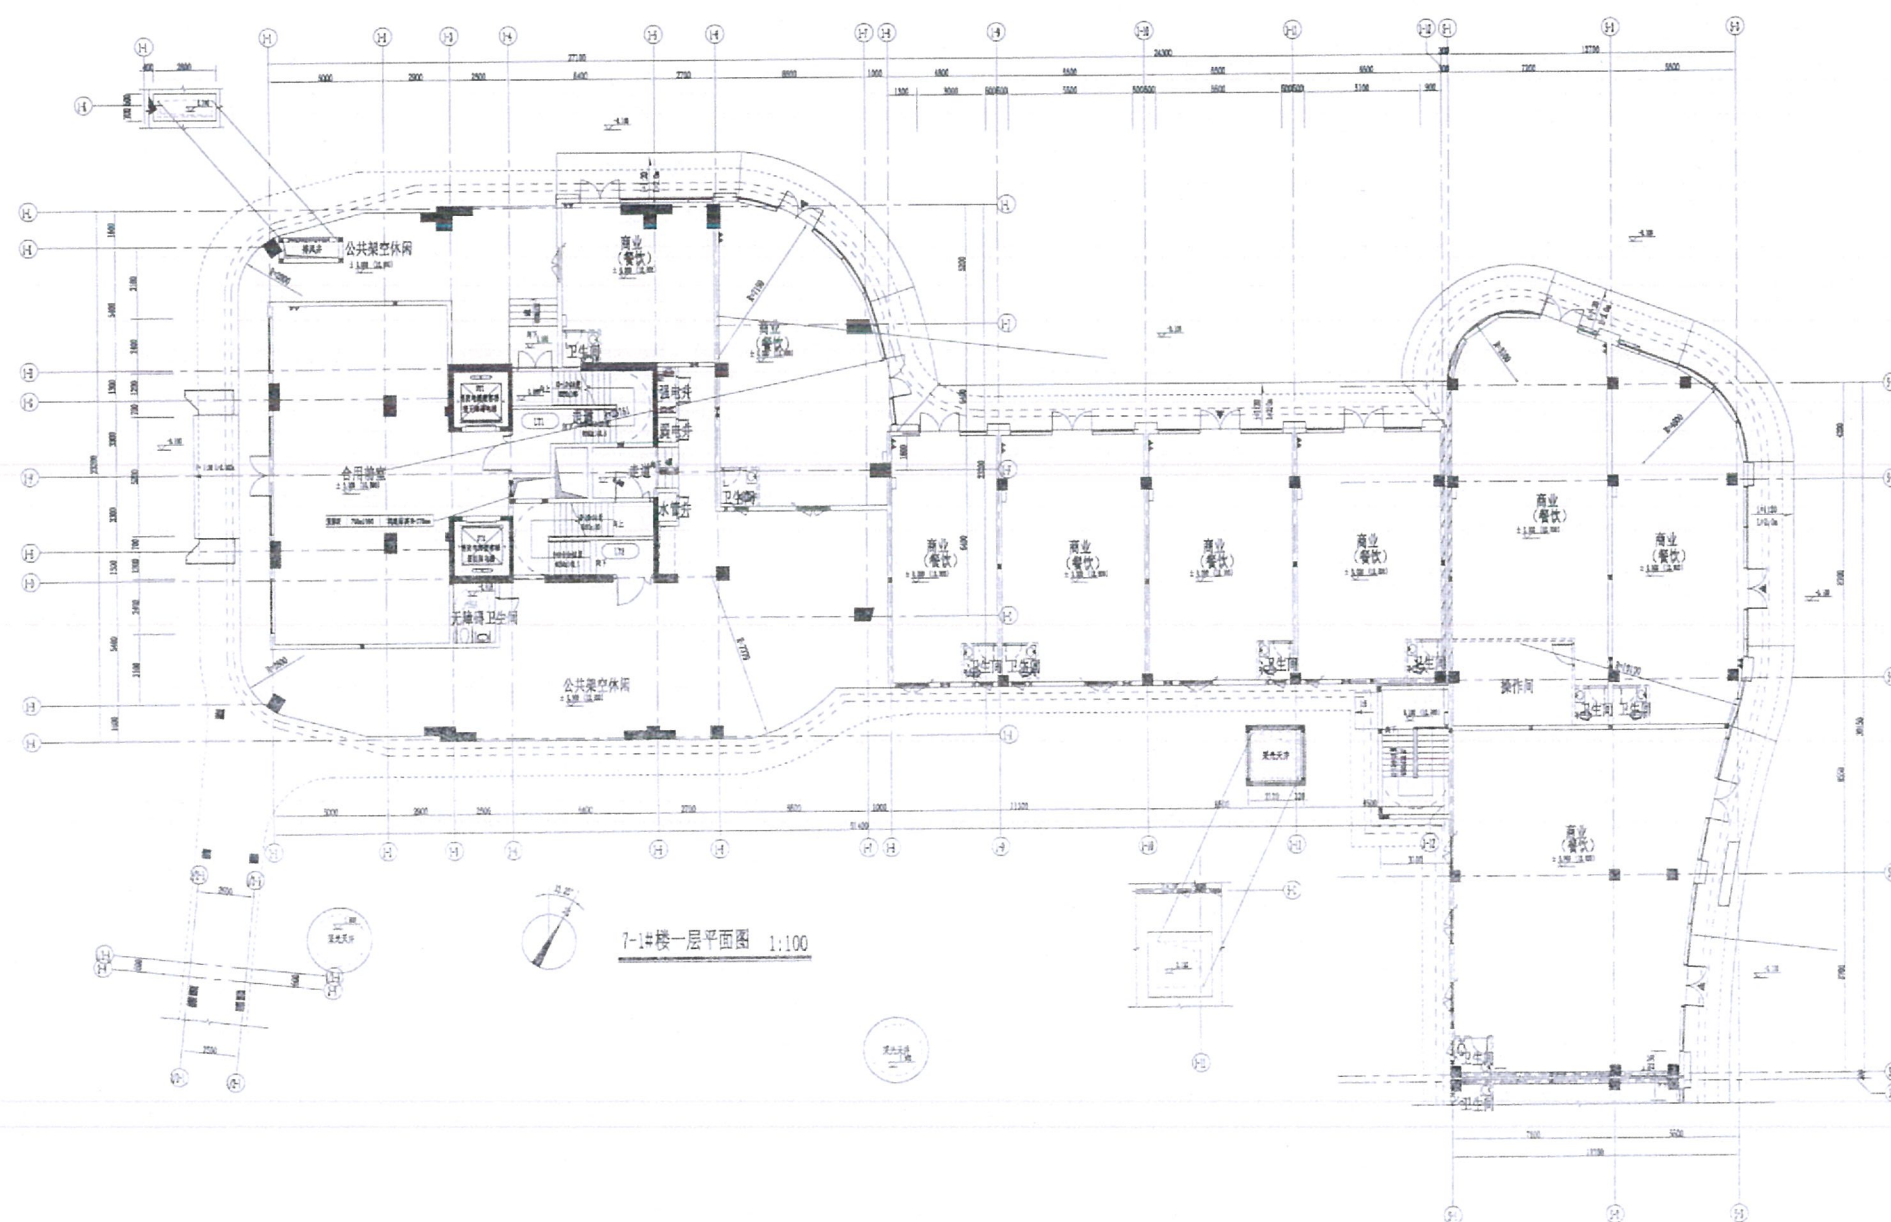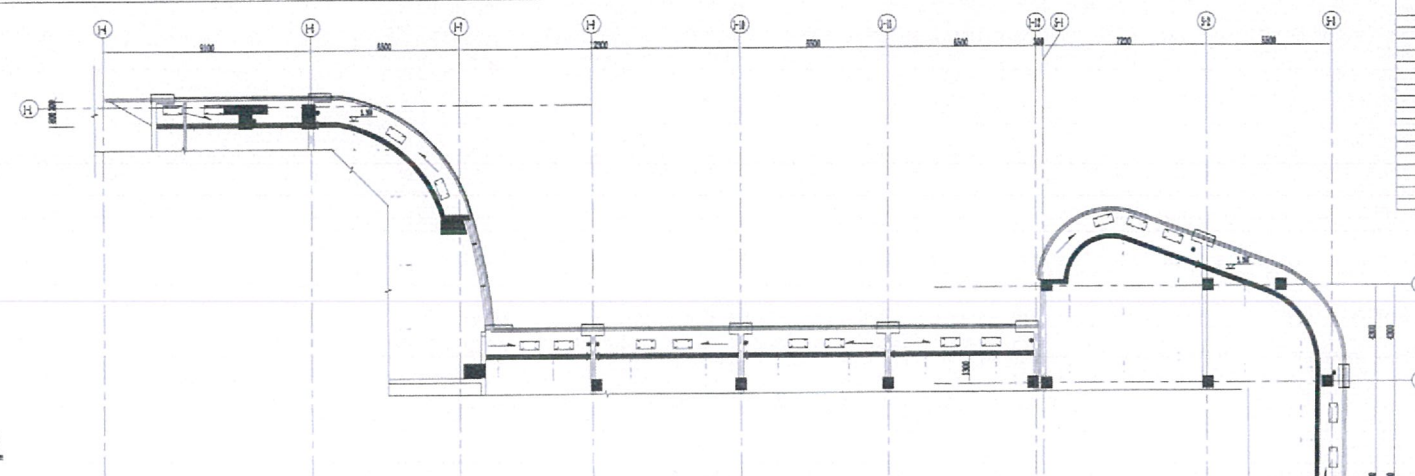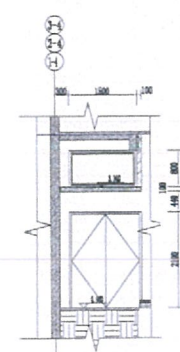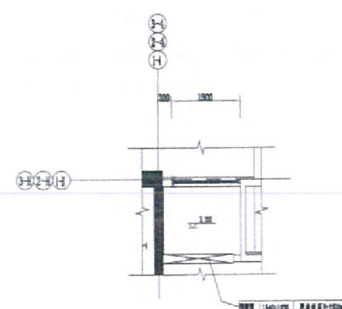

福建省工程勘察设计院有限公司
福建博宇建筑设计有限公司
资质证书：建筑工程
等级：甲级 证号：A13500266
有效期至：2024年04月12日

中华人民共和国一级注册建筑师		注册编号
姓名: 唐江峰		 住房和城乡建设部
注册号: 3500266-009		
有效期: 至2022年06月		

S1#楼一层平面图 1:100





福建博宇建筑设计有限公司
Fujian Boyu Architectural Design Co., Ltd.
工程地址: 厦门市思明区...
工程名称: 厦门市思明区...
工程规模: 总建筑面积...
工程阶段: 施工图设计

本工程设计符合国家现行有关标准、规范和强制性条文的要求, 并经施工图审查合格, 准予施工。

福建省工程勘察设计图纸专用章
福建博宇建筑设计有限公司
范围: 建筑工程
资质等级: 甲级
证书编号: A135002667
有效期至: 2024年04月12日

中华人民共和国一级注册建筑师
姓名: 唐江峰
注册号: 3500266-009
有效期至: 至2022年06月



工程名称	厦门市思明区...
工程地址	厦门市思明区...
工程规模	总建筑面积...
工程阶段	施工图设计
设计单位	福建博宇建筑设计有限公司
设计负责人	唐江峰
设计日期	2022年06月


7-3#楼空调夹层平面图 1:100

7-3#楼一层平面图 1:100

7-2#楼一层平面图 1:100

2.580_楼梯夹层平面图 1:50

7-2#楼空调夹层平面图 1:100

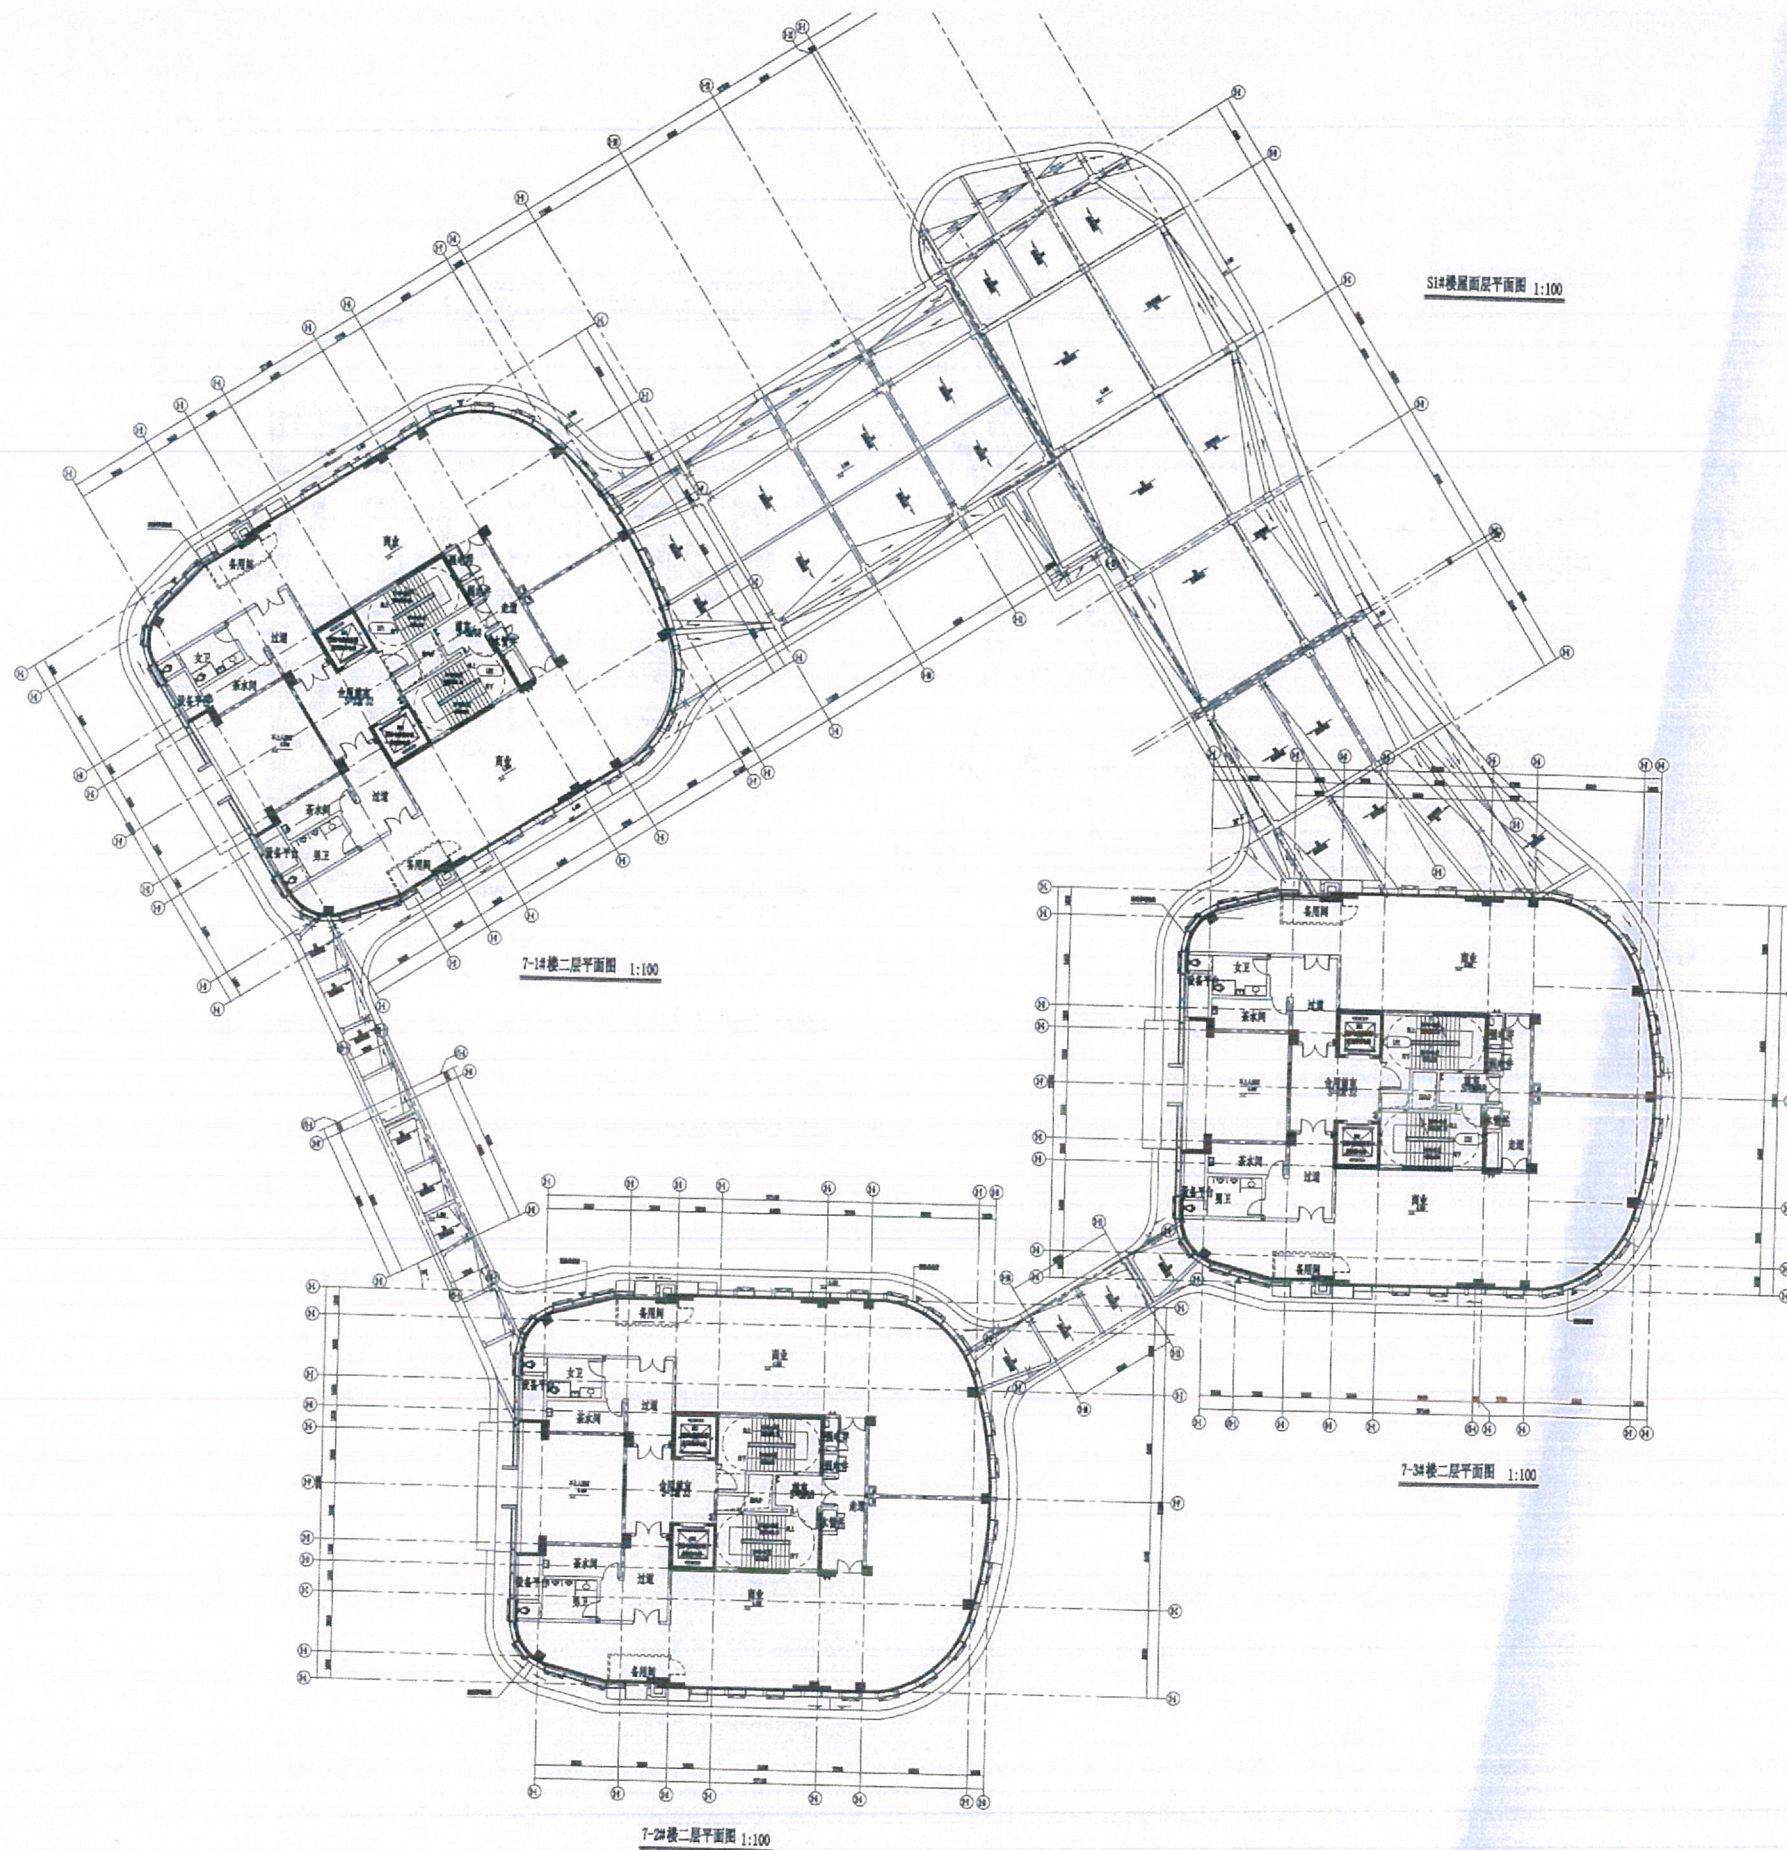

THE OWNERSHIP OF THE COPYRIGHT IN THIS DRAWING IS RESERVED BY BOWMAN, WRITING. NO PART OF THIS DRAWING MAY BE REPRODUCED OR TRANSMITTED IN ANY FORM OR BY ANY MEANS, ELECTRONIC OR MECHANICAL, INCLUDING PHOTOCOPYING, RECORDING, OR BY ANY INFORMATION STORAGE AND RETRIEVAL SYSTEM, WITHOUT PERMISSION IN WRITING FROM BOWMAN, WRITING.

福建省工程勘察设计图纸专用章
福建博宇建筑设计有限公司
范围： 建筑工程
资质等级：甲级 证号：A135002667
有效期至：2024年04月12日

中华人民共和国一级注册建筑师

姓名：唐江峰

注册号：3500266-009


有效期：至2022年06月

厦门市住房和城乡建设局



厦门市不动产登记中心

厦门市不动产登记中心



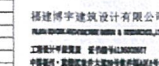

本图按本图编制中德美设计有限公司所
除本工程外对本图的任何其他用途和复制, 必
须事先取得本公司的书面许可。

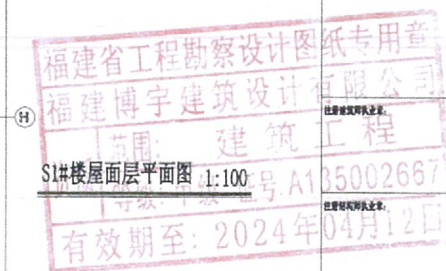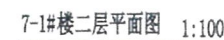

中华人民共和国一级注册建筑师

姓名: 唐江峰

注册号: 3500266-009

有效期至: 2022年06月


序号	姓名	专业
	-	建筑




项目负责人	陈永强	职称	2002
本标段项目经理，注册二级建造师。 施工总承包项目经理。 项目经理：中国铁路工程总公司 工程管理部 王林、中国铁路工程总公司（二期） 子项目负责人： 7-1B、7-2B、7-3B、S1B和 S2B标段。 福建利和置业发展有限公司			
项目经理	-	-	-
总工程师	陈茂	-	-
专业负责人	陈茂	-	-
专业工程师	-	-	-
审核	洪革	-	-
校对	陈茂保	-	-
设计	张健	-	-
制图	张健	-	-
附注： 7-1#楼二層平面圖 S1#樓樓面框架平面圖			
工程编号	20200003		
编制	陈茂		
审核	06		
日期	2021.11		



福建博宇建筑设计有限公司
Fujian Boyu Building Design Co., Ltd.
工程地址: 福建省厦门市思明区...
中国厦门·思明区...
本图是根据设计单位提供的资料进行设计的, 设计单位对设计成果的准确性负责, 设计单位不承担设计成果的法律责任。

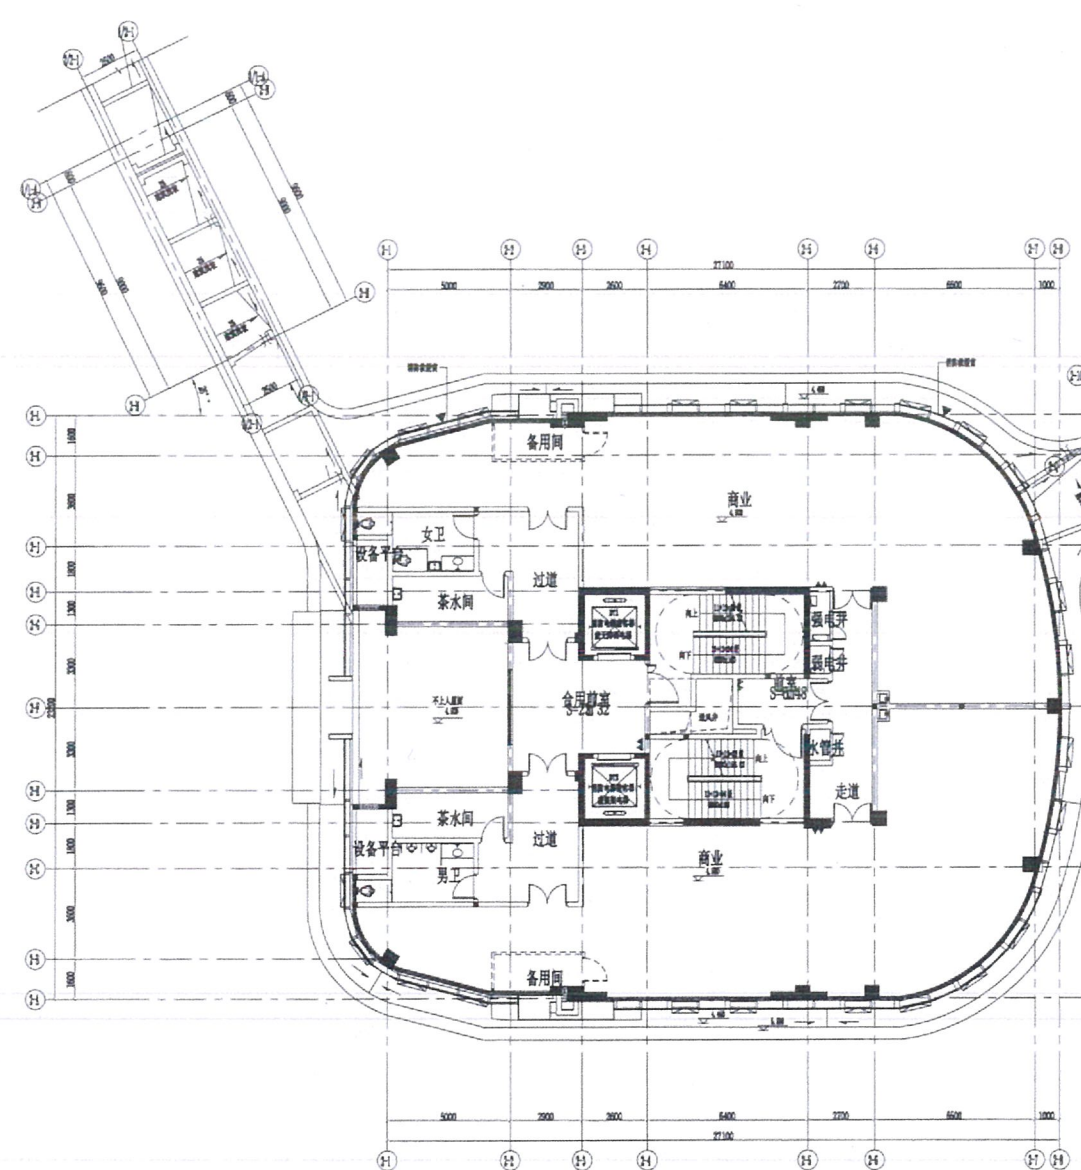

7-2#楼二层平面图 1:100

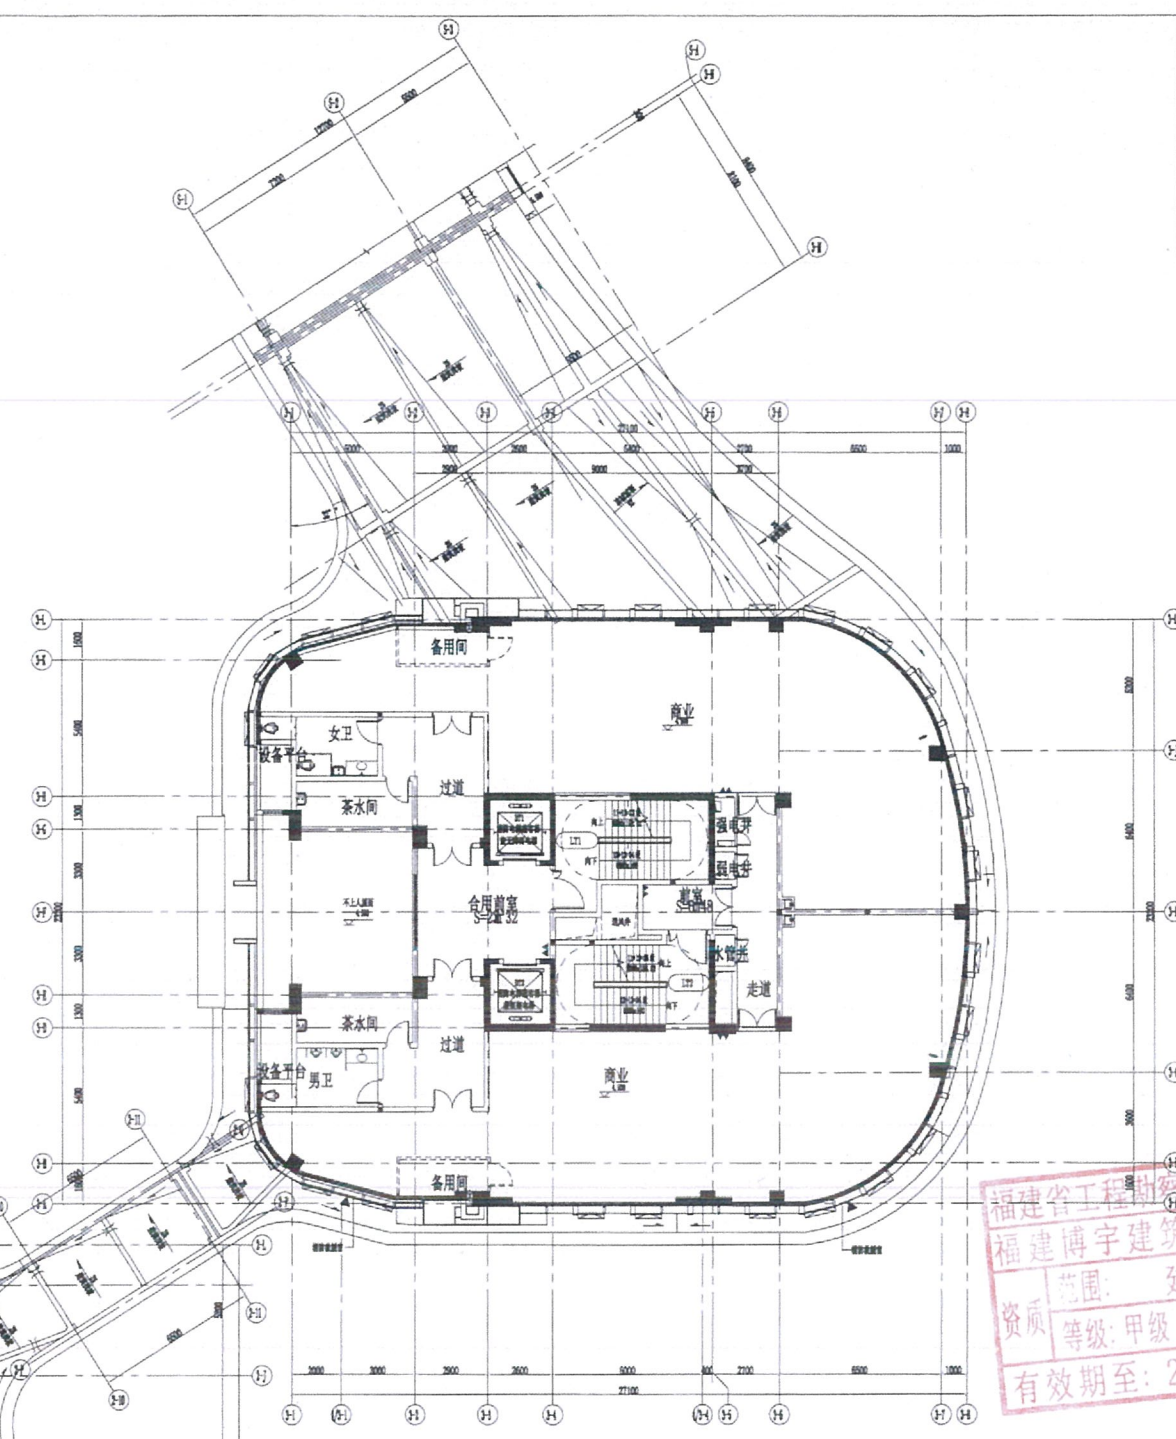

7-3#楼二层平面图 1:100

福建省工程勘察设计图纸专用章
福建博宇建筑设计有限公司
范围: 建筑工程
资质等级: 甲级 证号: A135002667
有效期至: 2024年04月

中华人民共和国一级注册建筑师
姓名: 唐江峰
注册号: 3500266-009
有效期: 至2022年06月




图名	7-2#楼二层平面图
图号	7-2#楼二层平面图
比例	1:100
日期	2022.11

13F	44.100	3.600	13F	44.100	3.600
12F	40.500	3.600	12F	40.500	3.600
11F	36.900	3.600	11F	36.900	3.600
10F	33.300	3.600	10F	33.300	3.600
9F	29.700	3.600	9F	29.700	3.600
8F	26.100	3.600	8F	26.100	3.600
7F	22.500	3.600	7F	22.500	3.600
6F	18.900	3.600	6F	18.900	3.600
5F	15.300	3.600	5F	15.300	3.600
4F	11.700	3.600	4F	11.700	3.600
3F	8.100	3.600	3F	8.100	3.600
2F	4.500	3.600	2F	4.500	3.600
1F	0.000	4.500	1F	0.000	4.500
层数	标高(m)	层高(m)	层数	标高(m)	层高(m)

福建省工程勘察设计图纸专用章
福建博宇建筑设计有限公司
范围: 建筑工程
资质等级: 甲级 证号: A135002667
有效期至: 2024年04月12日

中华人民共和国一级注册建筑师
姓名: 唐江峰
注册号: 3500266-009
有效期至: 至2022年06月

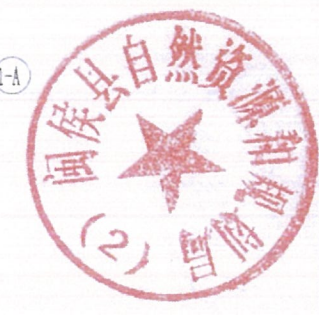

7-1#楼、7-2#楼三至十五层平面图 1:100

7-1、7-2楼层标高1st层表			7-3楼层标高1st层表		
±0.000~12.800			±0.000~12.800		
8F	54.900		8F	51.300	
15F	51.300	3.600	14F	47.700	3.600
14F	47.700	3.600	13F	44.100	3.600
13F	44.100	3.600	12F	40.500	3.600
12F	40.500	3.600	11F	36.900	3.600
11F	36.900	3.600	10F	33.300	3.600
10F	33.300	3.600	9F	29.700	3.600
9F	29.700	3.600	8F	26.100	3.600
8F	26.100	3.600	7F	22.500	3.600
7F	22.500	3.600	6F	18.900	3.600
6F	18.900	3.600	5F	15.300	3.600
5F	15.300	3.600	4F	11.700	3.600
4F	11.700	3.600	3F	8.100	3.600
3F	8.100	3.600	2F	4.500	3.600
2F	4.500	3.600	1F	0.900	3.600
1F	0.900	3.600			
层数	标高(米)	层高(米)	层数	标高(米)	层高(米)



福建博宇建筑设计有限公司
FUJIAN BOYU ARCHITECTURAL DESIGN CO., LTD.
工程地址：福建省厦门市思明区...
中国设计：福建省厦门市思明区...
福建省住房和城乡建设厅备案证书编号：...

本图是根据福建省住房和城乡建设厅备案证书编号：...
福建省住房和城乡建设厅备案证书编号：...

福建省工程勘察设计图纸专用章
福建博宇建筑设计有限公司
范围：建筑工程
资质等级：甲级 证号：A135002667
有效期至：2024年04月12日

中华人民共和国一级注册建筑师
姓名：唐江峰
注册号：3500266-009
有效期：至2022年06月



工程名称：...

建设单位：...

工程地址：...

工程名称：...

工程名称：...

7-3#楼三至十四层平面图 1:100


1:100

中华人民共和国一级注册建筑师
姓名: 陈侃
注册号: 3500266-010
有效期至: 2023年10月



福建博宇建筑设计有限公司
FUJIAN BOYU ARCHITECTURAL DESIGN CO., LTD.
工程资质: 甲级 证书编号: A135002667
中国福州·鼓楼区东大路100号(近地铁1号线)

福建省工程勘察设计图纸专用章
福建博宇建筑设计有限公司
范围: 建筑工程
资质: 甲级 证书: A135002667
有效期至: 2024年04月12日

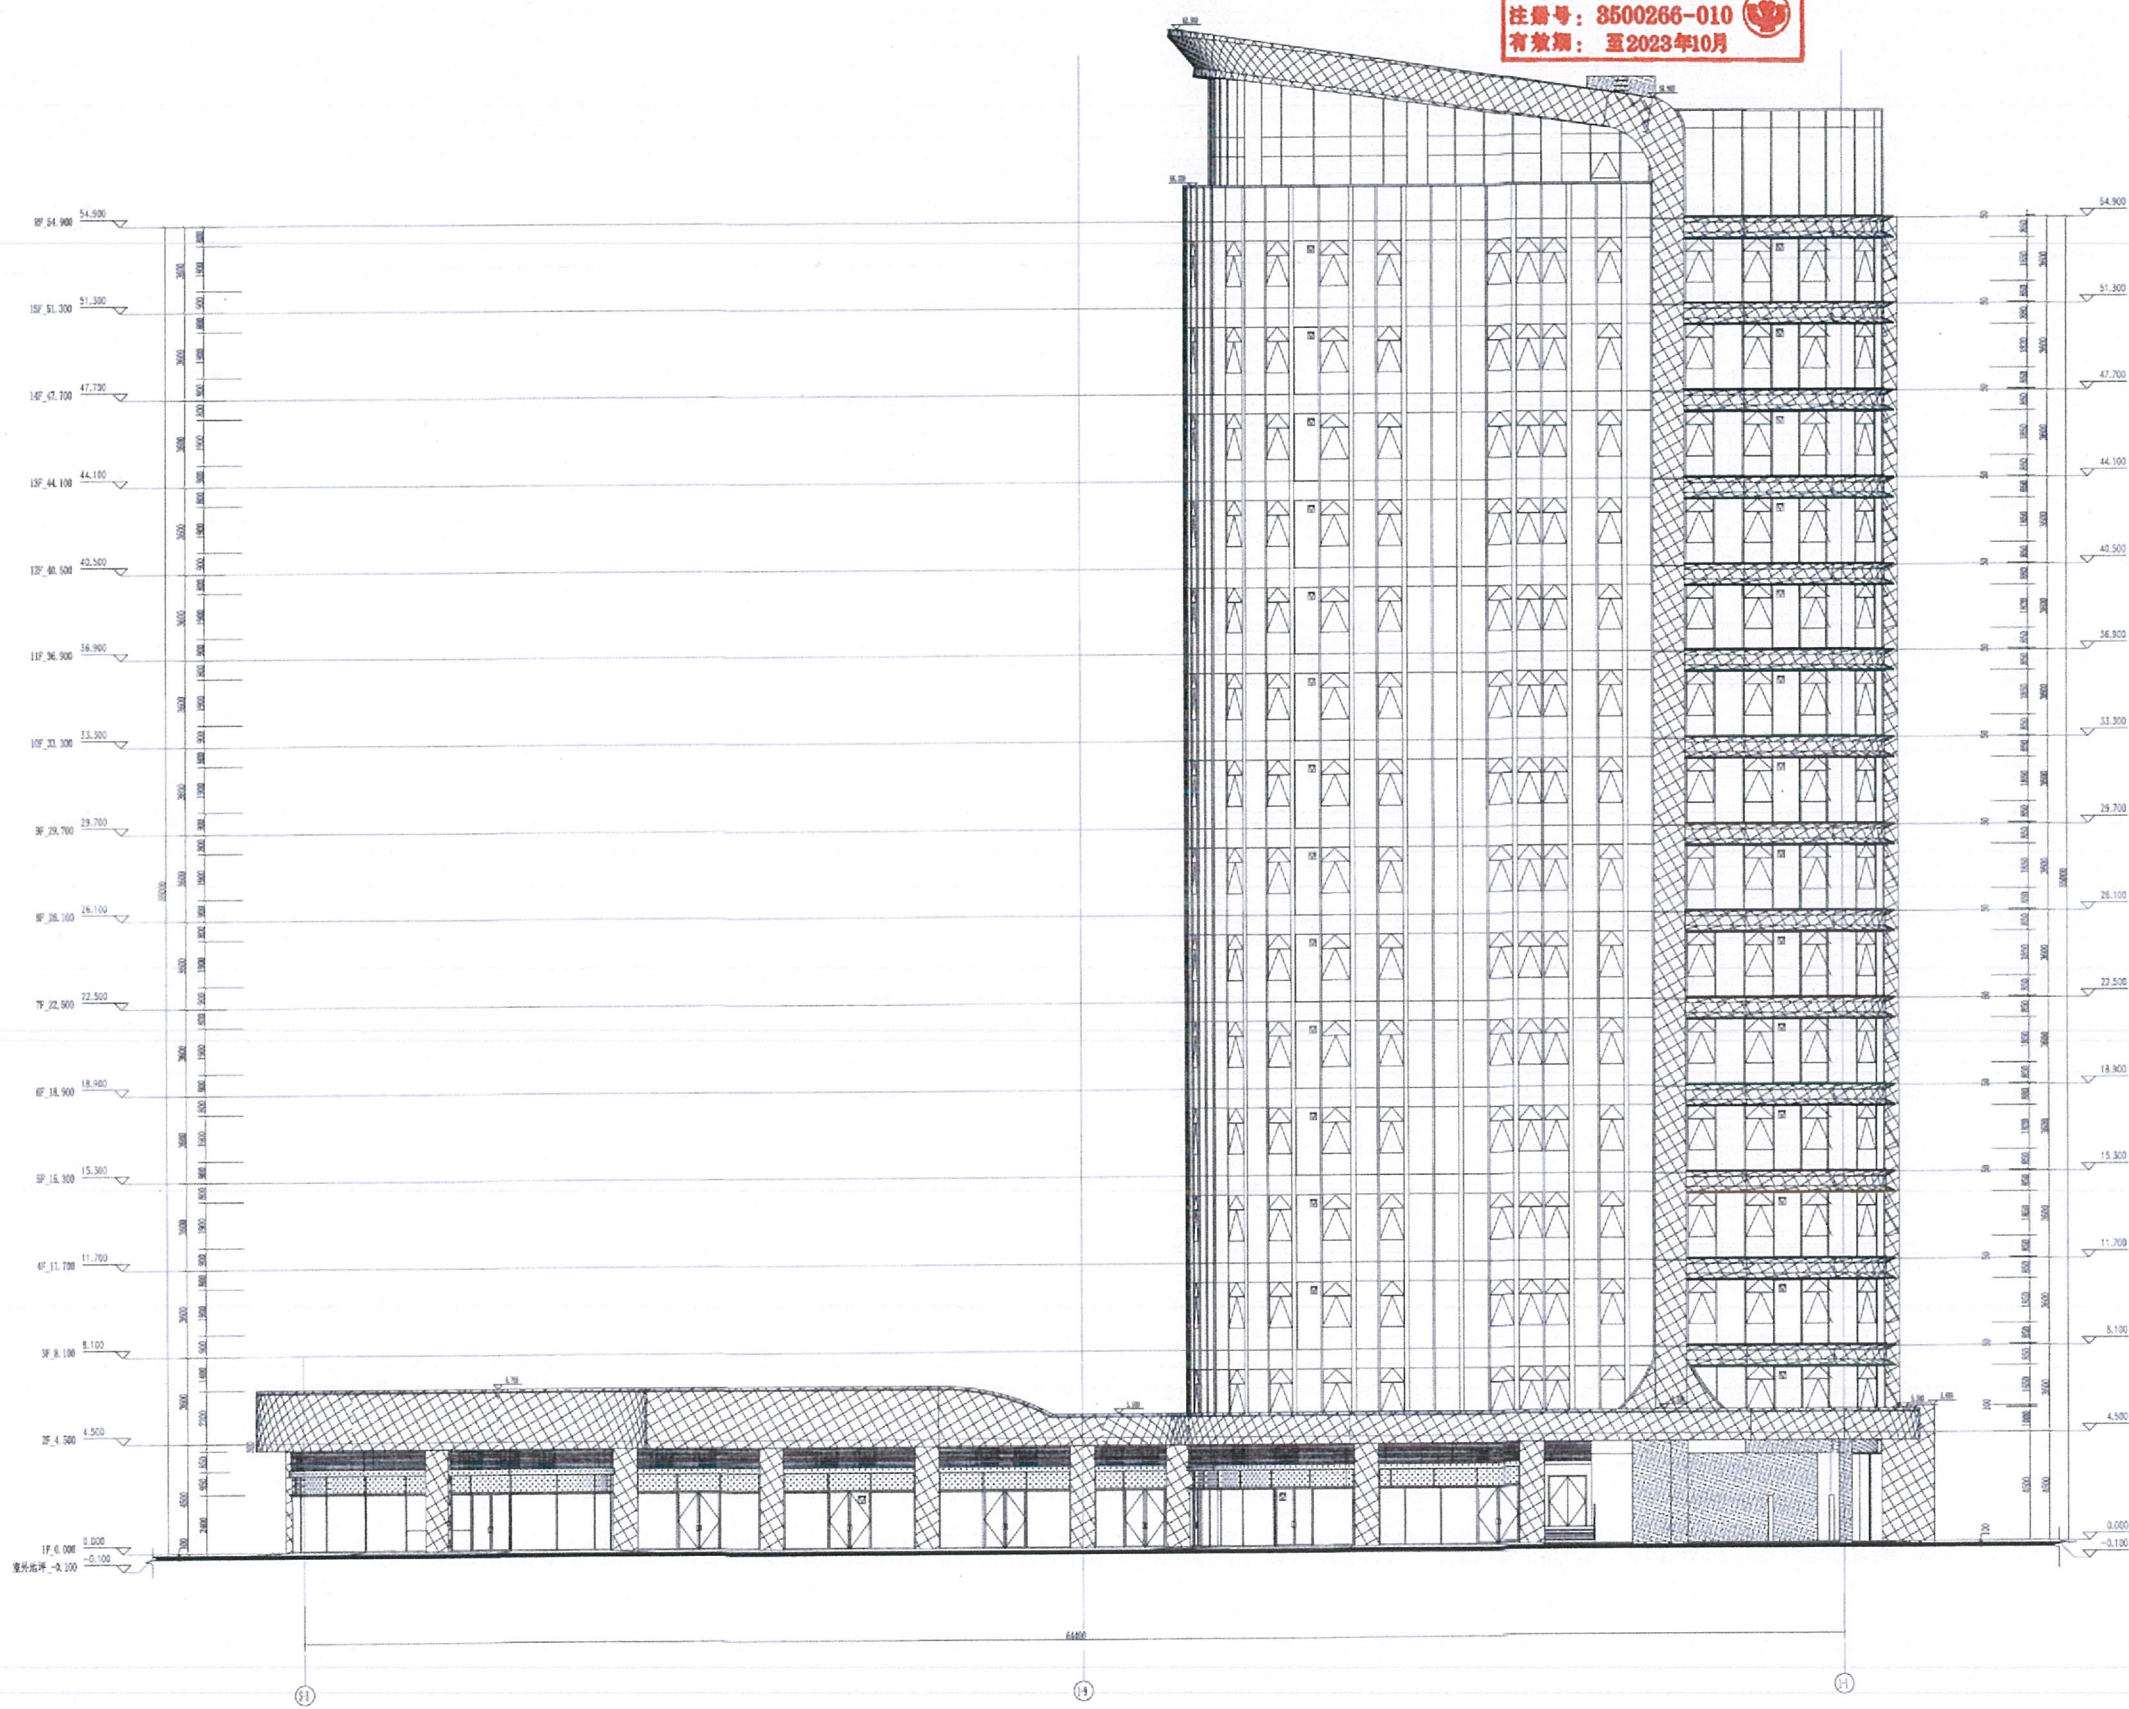

S-3轴至1-1轴立面图 1:100

- 铝合金窗框
- 铝合金窗扇
- 铝合金门框
- 铝合金门扇
- 铝合金栏杆

资源规划

2


福建博宇建筑设计有限公司

0060855



福建博宇建筑设计有限公司
Fujian Boyu Architectural Design Co., Ltd.
2018年11月28日 注册证书编号: A135002667
地址: 福建省福州市鼓楼区软件园二期B区10号楼1001室

1.本图是根据国家现行标准《建筑制图标准》(GB/T 50104-2010)编制的。
2.本图仅供工程使用,不得用于其他用途。
3.本图版权归福建博宇建筑设计有限公司所有,未经许可,不得擅自复制或传播。

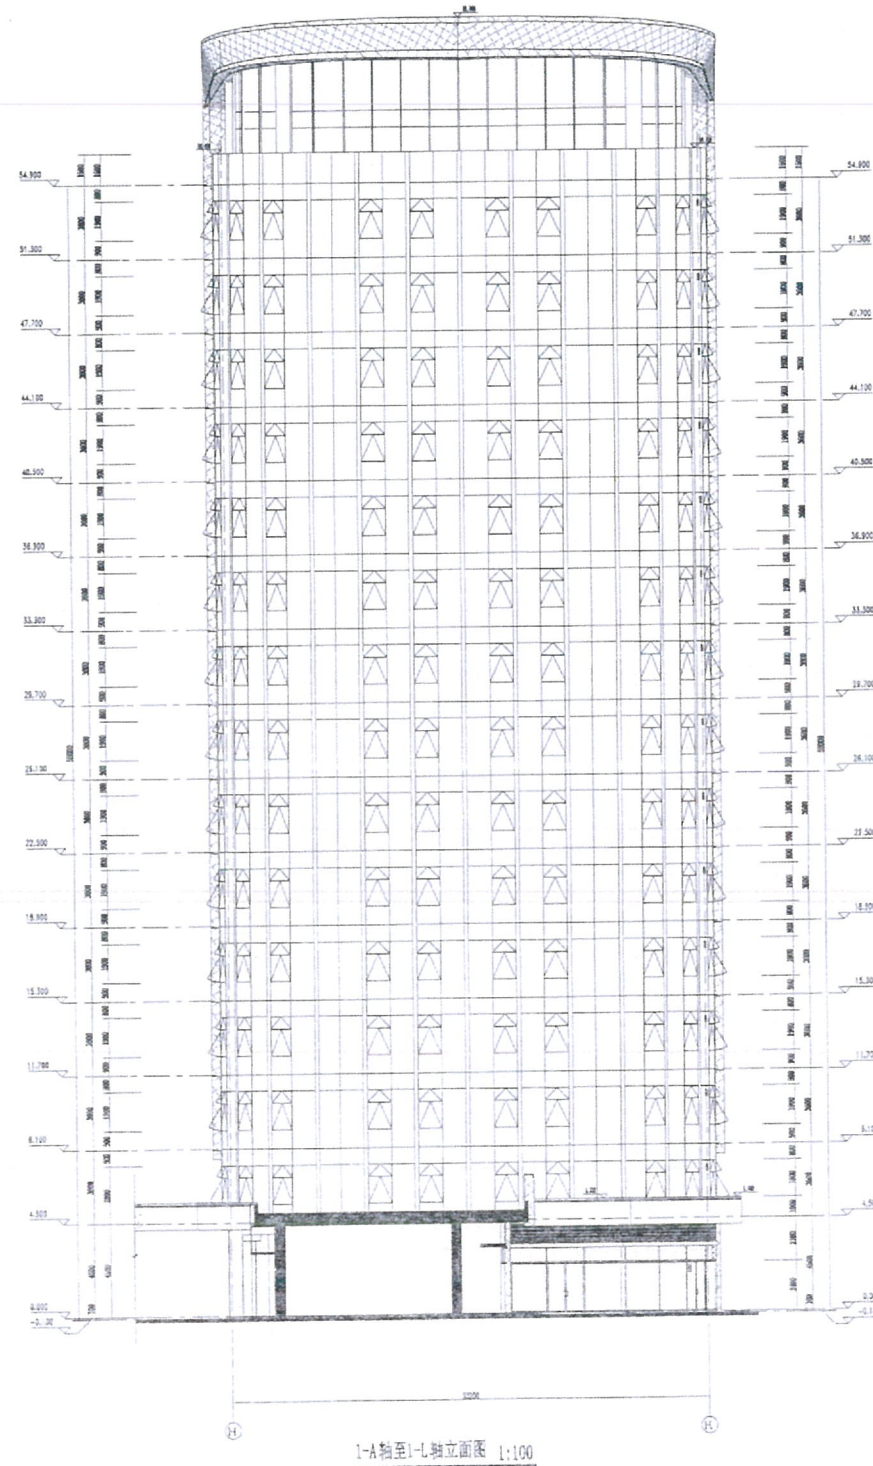

1-A轴至1-L轴立面图 1:100



1-L轴至1-A轴立面图 1:100

福建省工程勘察设计图纸专用章
福建博宇建筑设计有限公司
资质等级: 建筑工程
资质证书编号: A135002667
有效期至: 2024年04月12日

中华人民共和国一级注册建筑师
姓名: 唐江峰
注册号: 3500266-009
有效期至: 至2022年06月




序号	图名	比例	备注
1	1-A轴至1-L轴立面图	1:100	
2	1-L轴至1-A轴立面图	1:100	




福建省建筑设计研究院有限公司
福建省建筑设计研究院有限公司
福建省建筑设计研究院有限公司

福建省建筑设计研究院有限公司
福建省建筑设计研究院有限公司
福建省建筑设计研究院有限公司

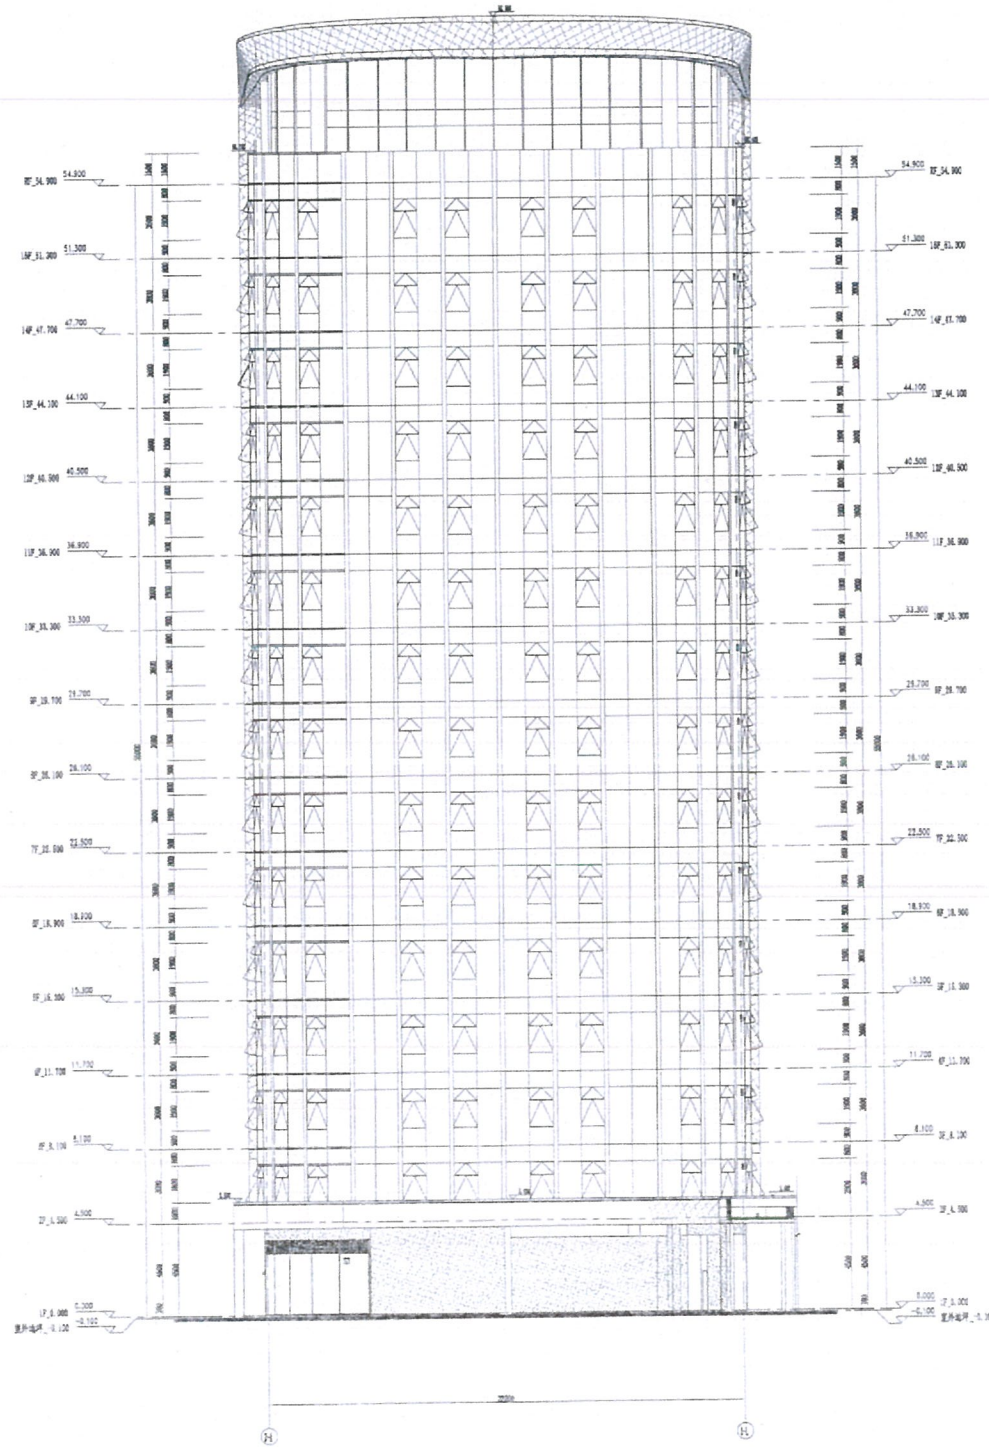


2-A轴至2-L轴立面图 1:100

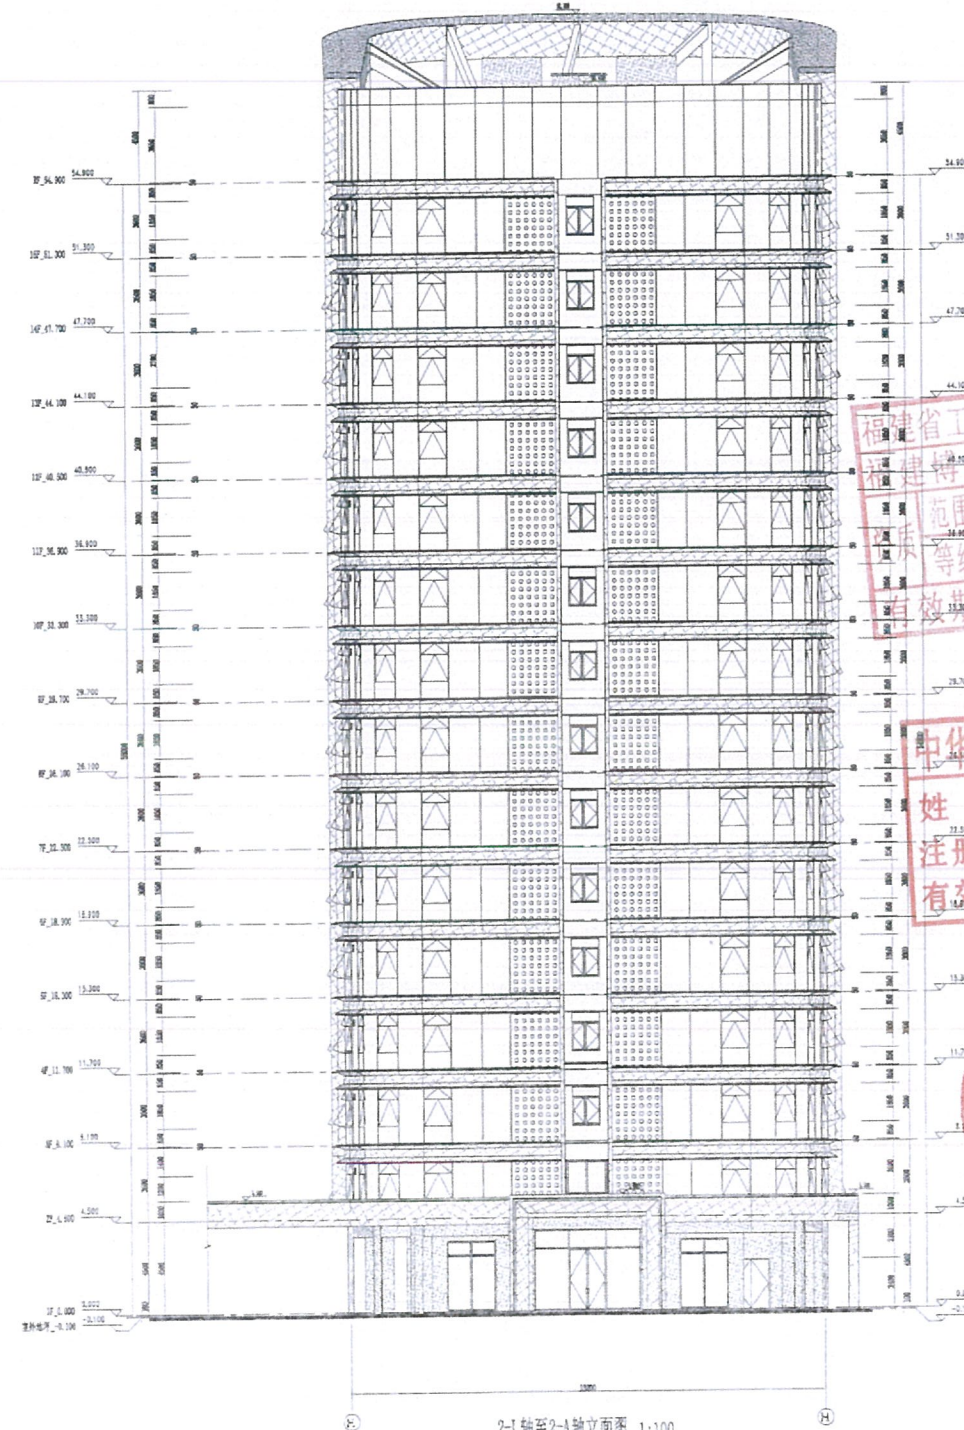

2-L轴至2-A轴立面图 1:100

福建省工程勘察设计图纸专用章
福建省建筑设计研究院有限公司
范围 建筑工程
等级: 甲级 证号: A135002667
有效期至: 2024年04月12日

中华人民共和国一级注册建筑师
姓名: 唐江峰
注册号: 3500266-009
有效期: 至2022年06月

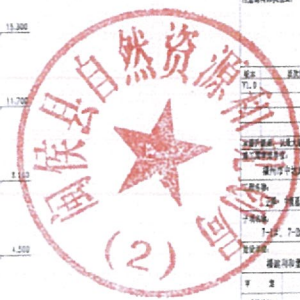


中华人民共和国一级注册建筑师
姓名: 陈 侃
注册号: 3500266-010
有效期至: 2023年10月



福建中远建筑设计有限公司
FUJIAN ZHONGYUAN ARCHITECTURAL DESIGN CO., LTD.
工程地址: 福建省厦门市思明区...
中国厦门·鼓浪屿路111号中远大厦10楼

4. 资质等级及业务范围: 福建省住房和城乡建设厅核准, 具备工程总承包甲级资质, 设计资质: 建筑工程甲级, 城乡规划编制甲级, 风景园林工程设计乙级。

福建省工程勘察设计图纸专用章
福建中远建筑设计有限公司
范围: 建筑工程
资质: 甲级 证号: A135002667
有效期至: 2024年04月12日

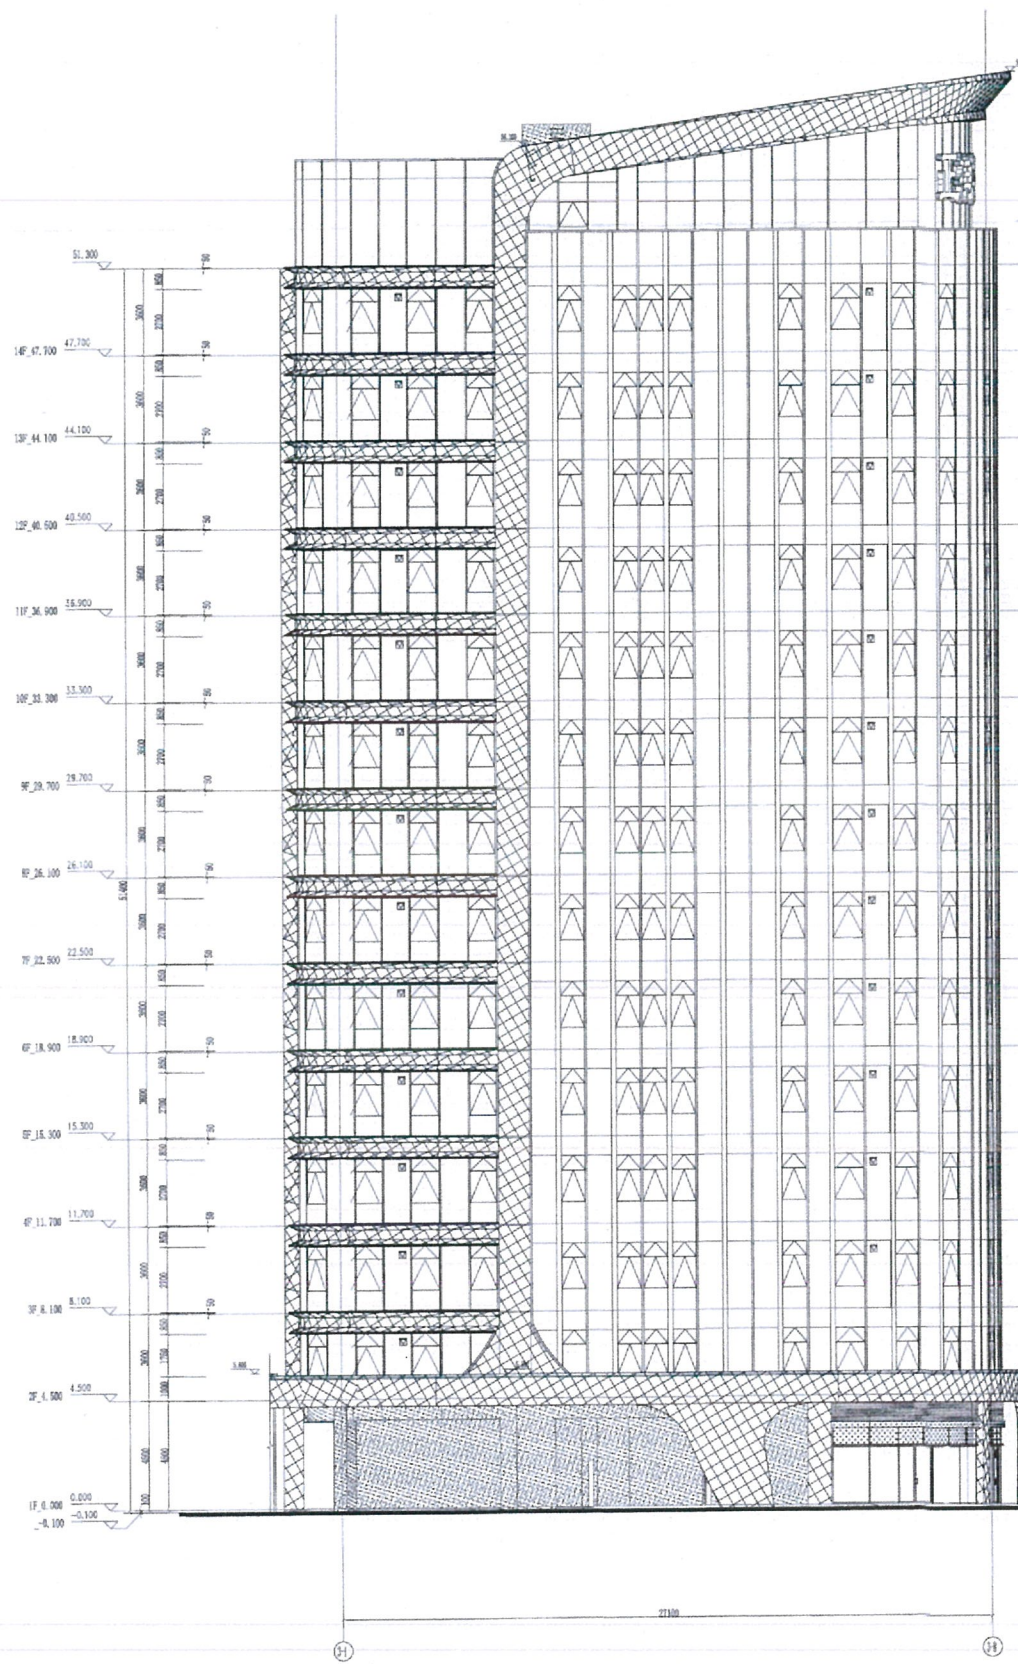

3-1轴至3-8轴立面图 1:100



3-8轴至3-1轴立面图 1:100

- 图例
- 材料名称
- 材料规格
- 材料品牌
- 材料颜色
- 材料备注

Project Information and Signatures

姓名	职务	签字
项目负责人	项目经理	
设计负责人	设计总监	
审核人	审核人	
校对	校对	
制图	制图	

3-1轴至3-8轴立面图
3-8轴至3-1轴立面图

日期: 2023.10.10



福建博宇建筑设计有限公司
Fujian Boyu Architectural Design Co., Ltd.
工商设计甲级资质 证书编号A220420427
中国福州·鼓楼区东大街101号世茂国际大厦15楼

本图根据美国地质调查局设计并由中国地质研究所、设计工程所和中国地质局地质研究所编制。由美国地质调查局出版。

福建省工程勘察设计图纸专用章
福建博宇建筑设计有限公司
范围： 建筑工程
等级：甲级 证号：A135002667
有效期至：2024年04月12日

其他专著：

生管建築與

主理人姓名:

原本	
----	--

本國外匯法	
-------	--

建设单位

工利便人

72.00

Red

10

五

图 号	
图 号	

100

2-8轴至2-1轴立面图 1:100