
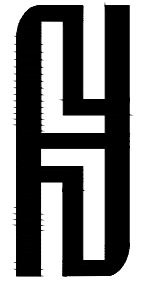
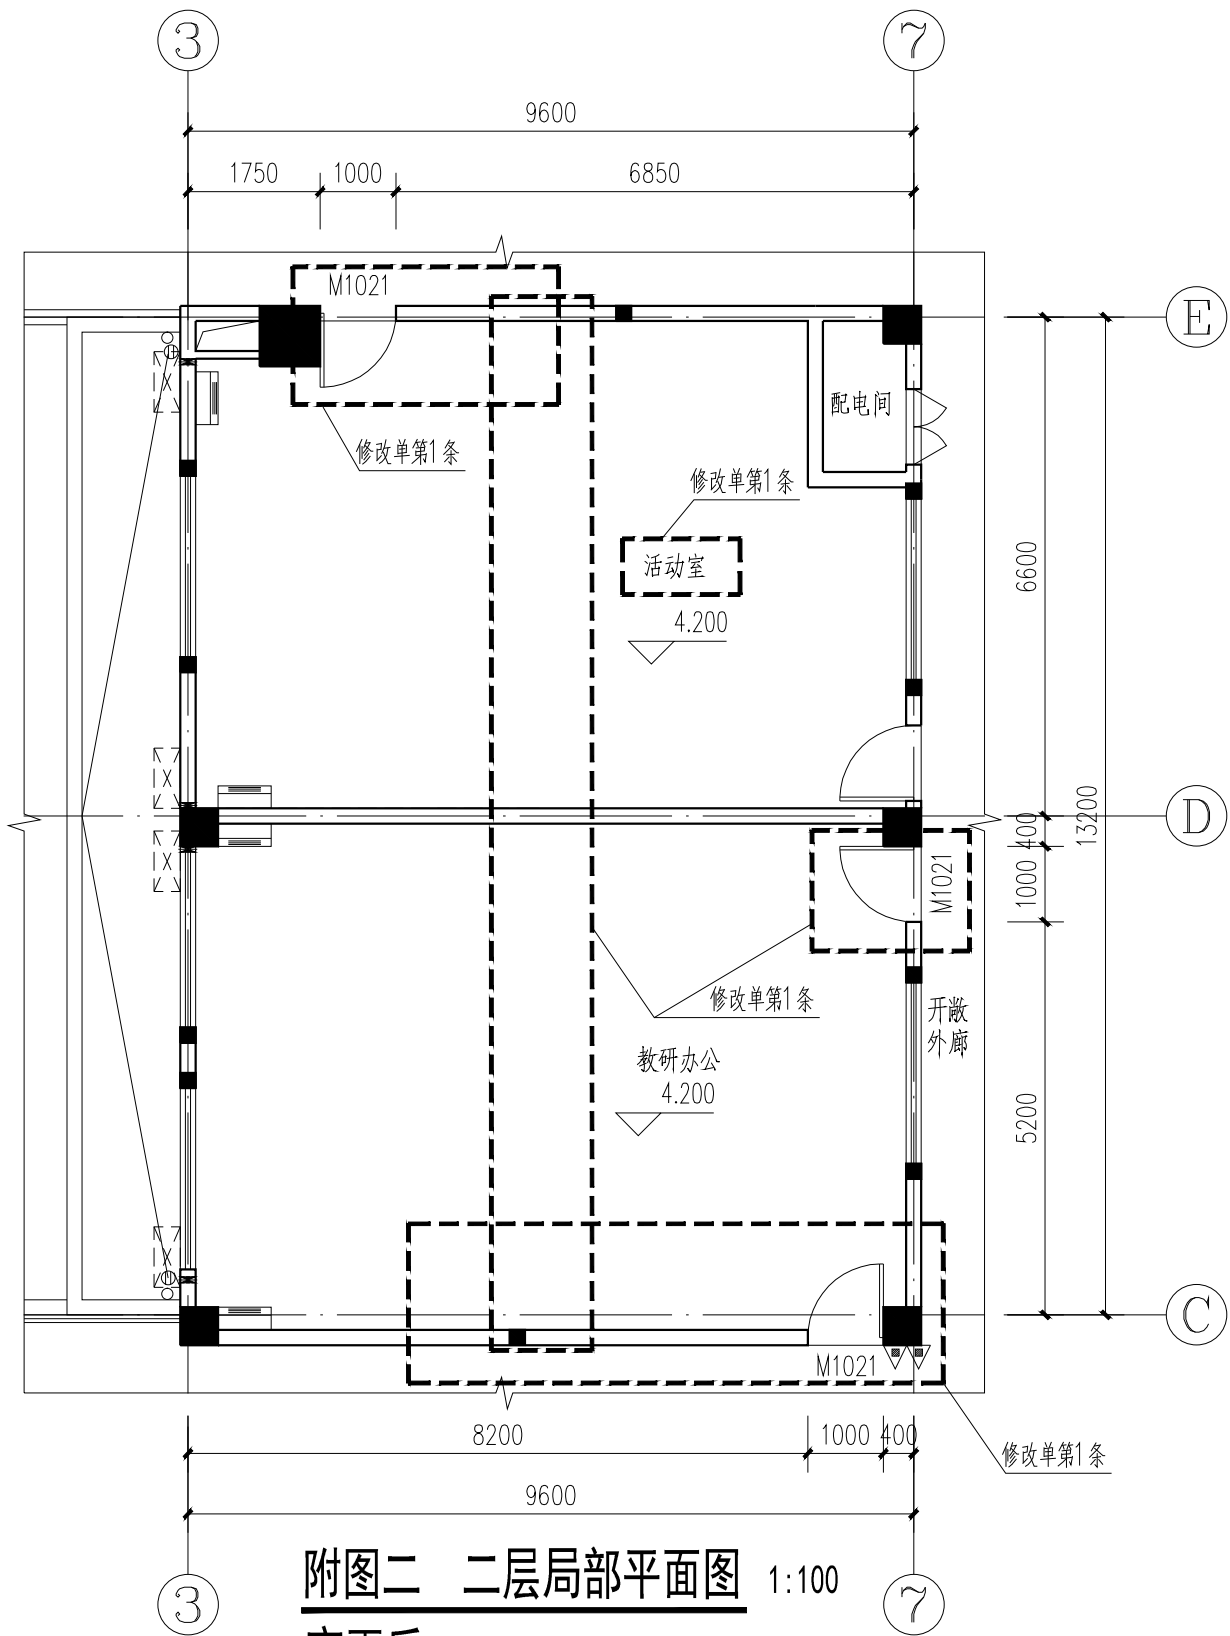


用于登报公示

1、建施4二层平面图中③~⑦轴交③~⑤轴教具陈列室和教师值班隔墙取消合并为一间活动室，教研办公和教研办公隔墙取消合并为一间教研办公,同时移动门M1021。

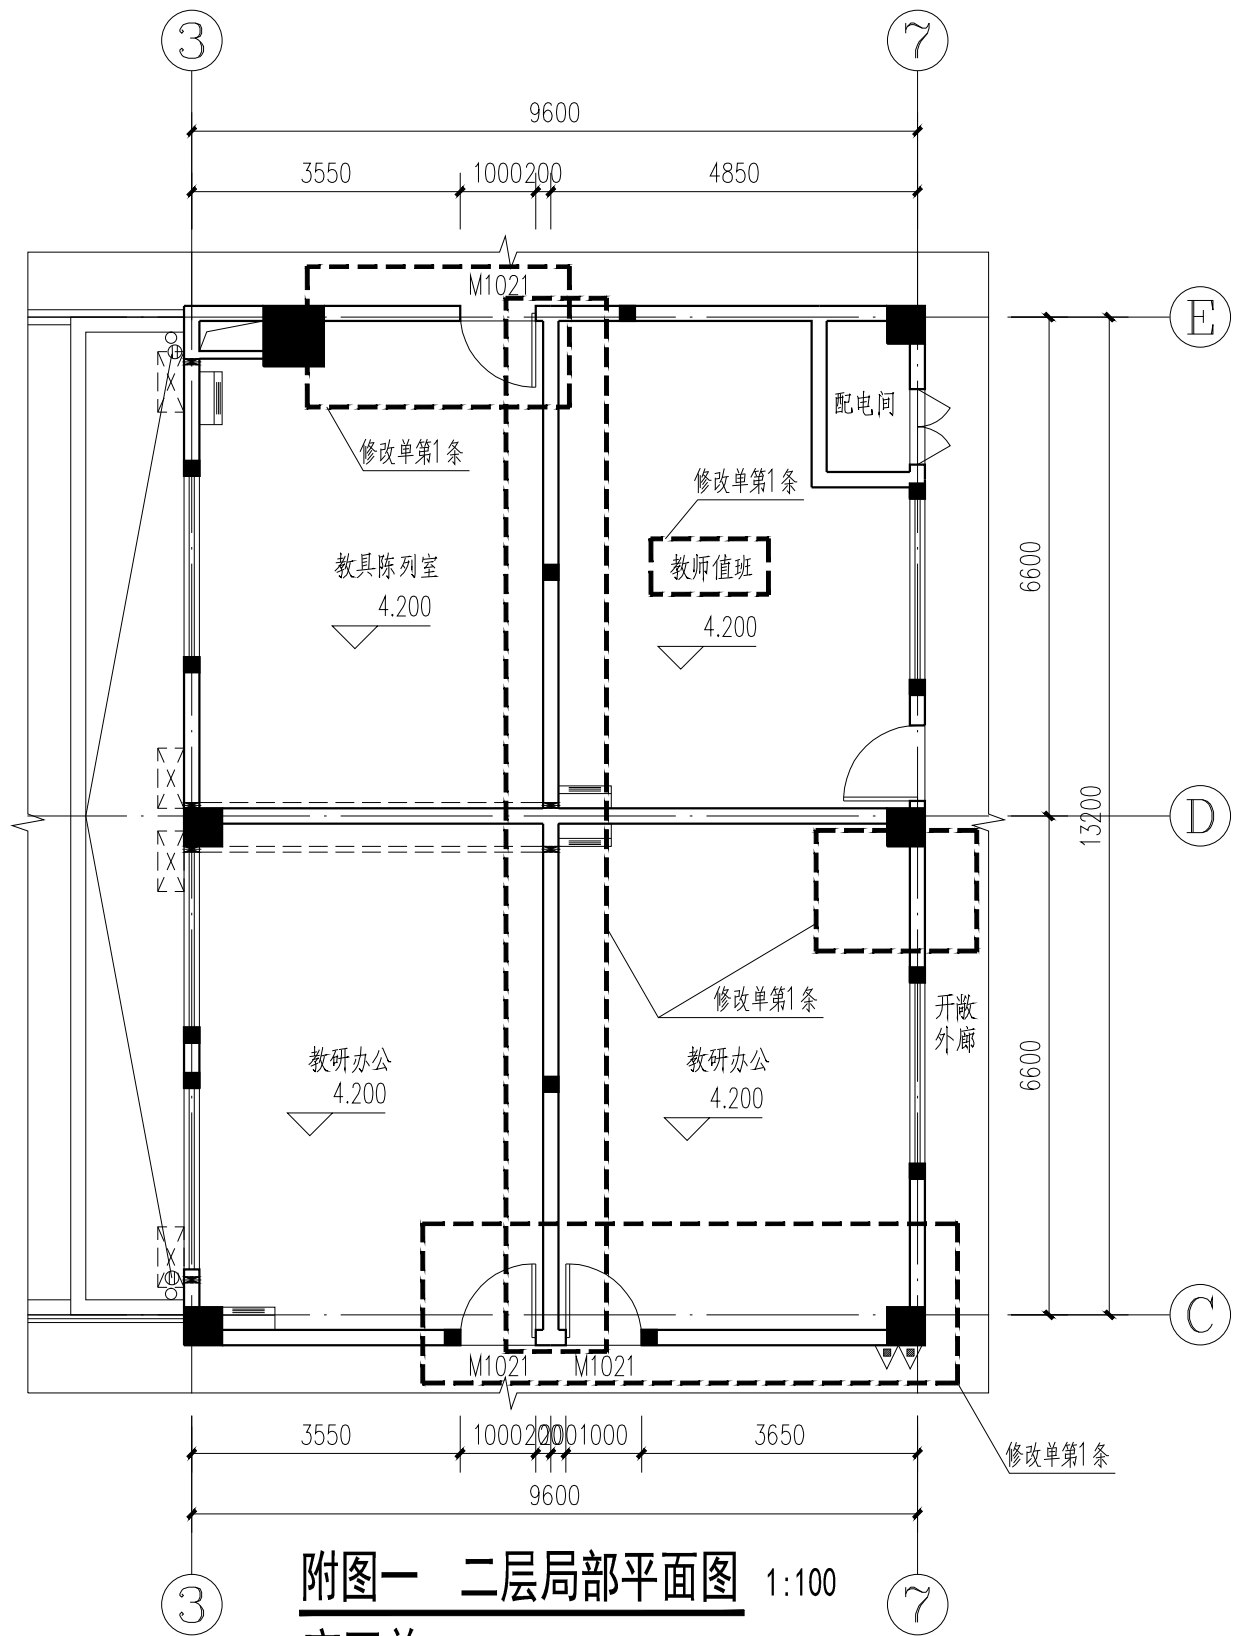

HANLIN

翰林

翰林（福建）勘察设计有限公司

Hanlin (Fujian) Investigation and Design Co., Ltd

甲级（编号 A135006817）

版次	日期	备注

施工图审查机构

施工图审查合格书编号

项目名称

南井村幼儿园

子项名称

建设单位

福州高新区投资控股有限公司

审定

工程负责人

林国桥

专业负责人

林国桥

审核

庄淑榕

校对

林国桥

设计

李丽婷

制图

李丽婷

图名

修改单一

工程编号	2019-35	
图别	建施	
图号	01	
日期	2023年07月03日	

- 1、本图纸应以标注尺寸为准。
- 2、本图纸未经本公司授权不得翻印和重复使用。
- 3、本图纸需经相关主管部门审批后方可使用。

图纸专用章

福建省工程勘察设计院专用章  
翰林（福建）勘察设计有限公司  
范围：建筑工程  
资质等级：甲级 证号：A135006817  
有效期至：2025年5月19日

注册建筑师执业章

中华人民共和国一级注册建筑师  
姓名：林国桥  
注册号：3500681-008  
有效期：至2023年11月09日

注册工程师执业章