



变更前:

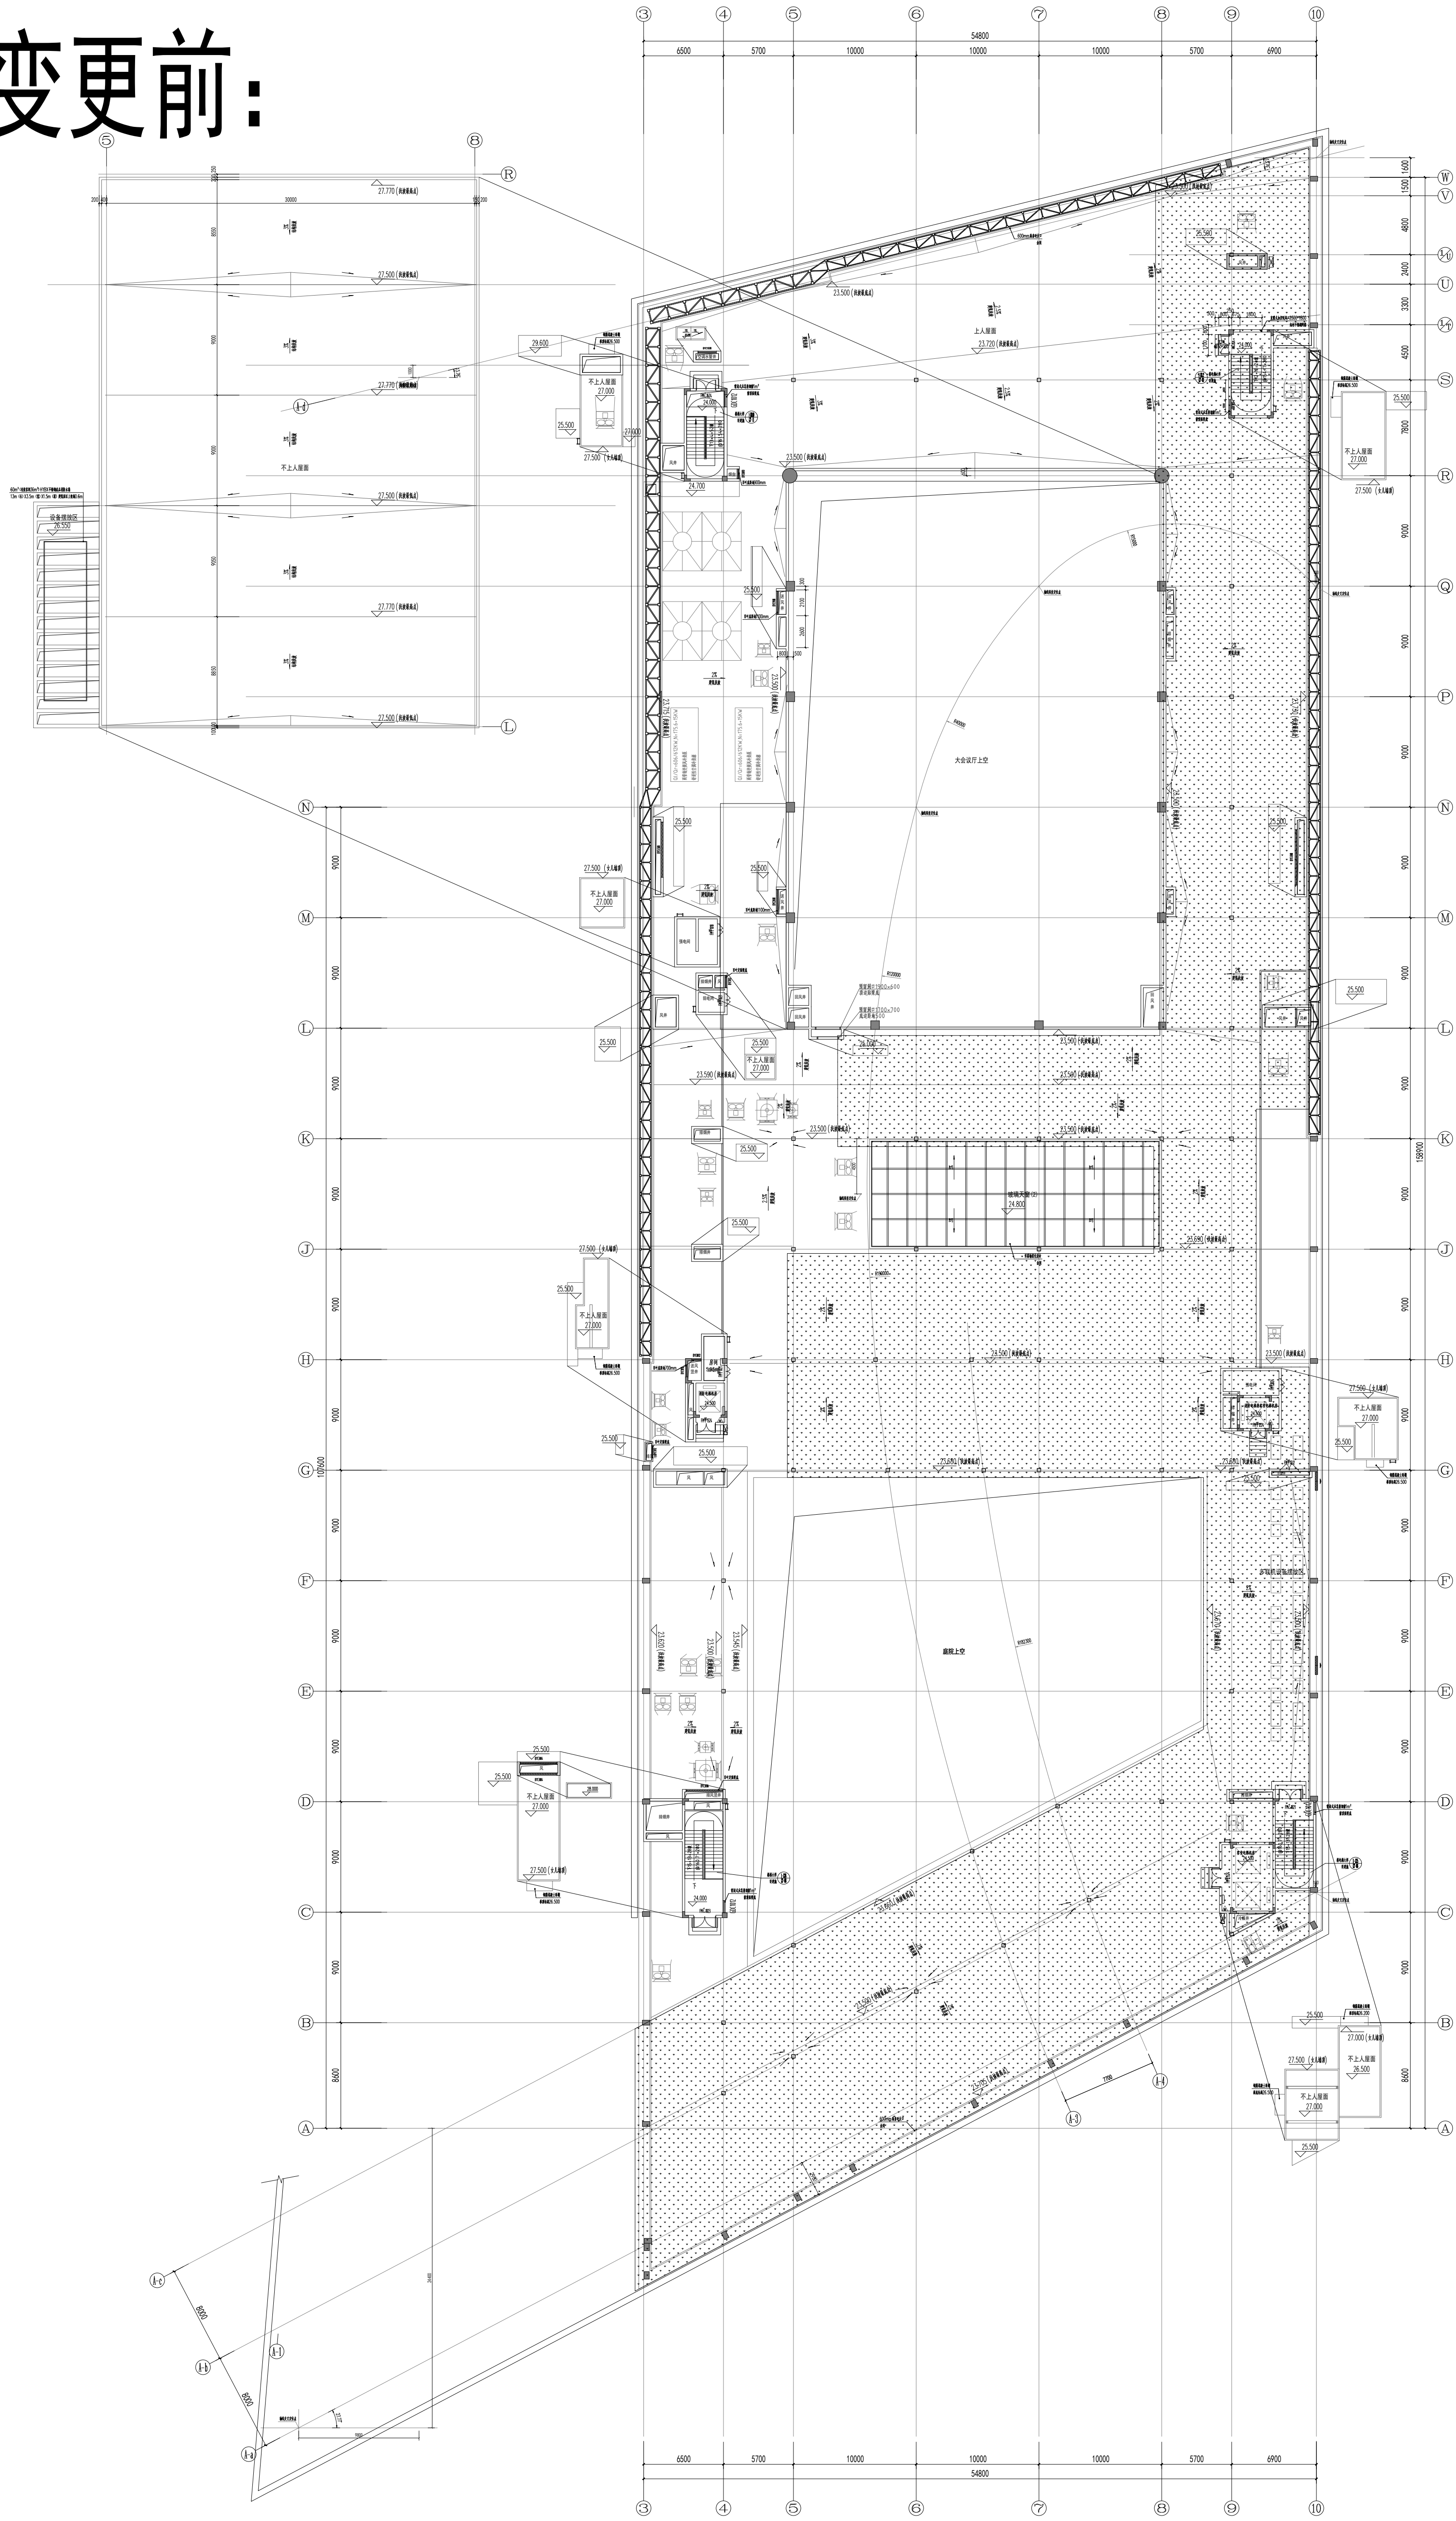

屋面层平面图 1:150

填充示意为种植屋面区域

变更后:

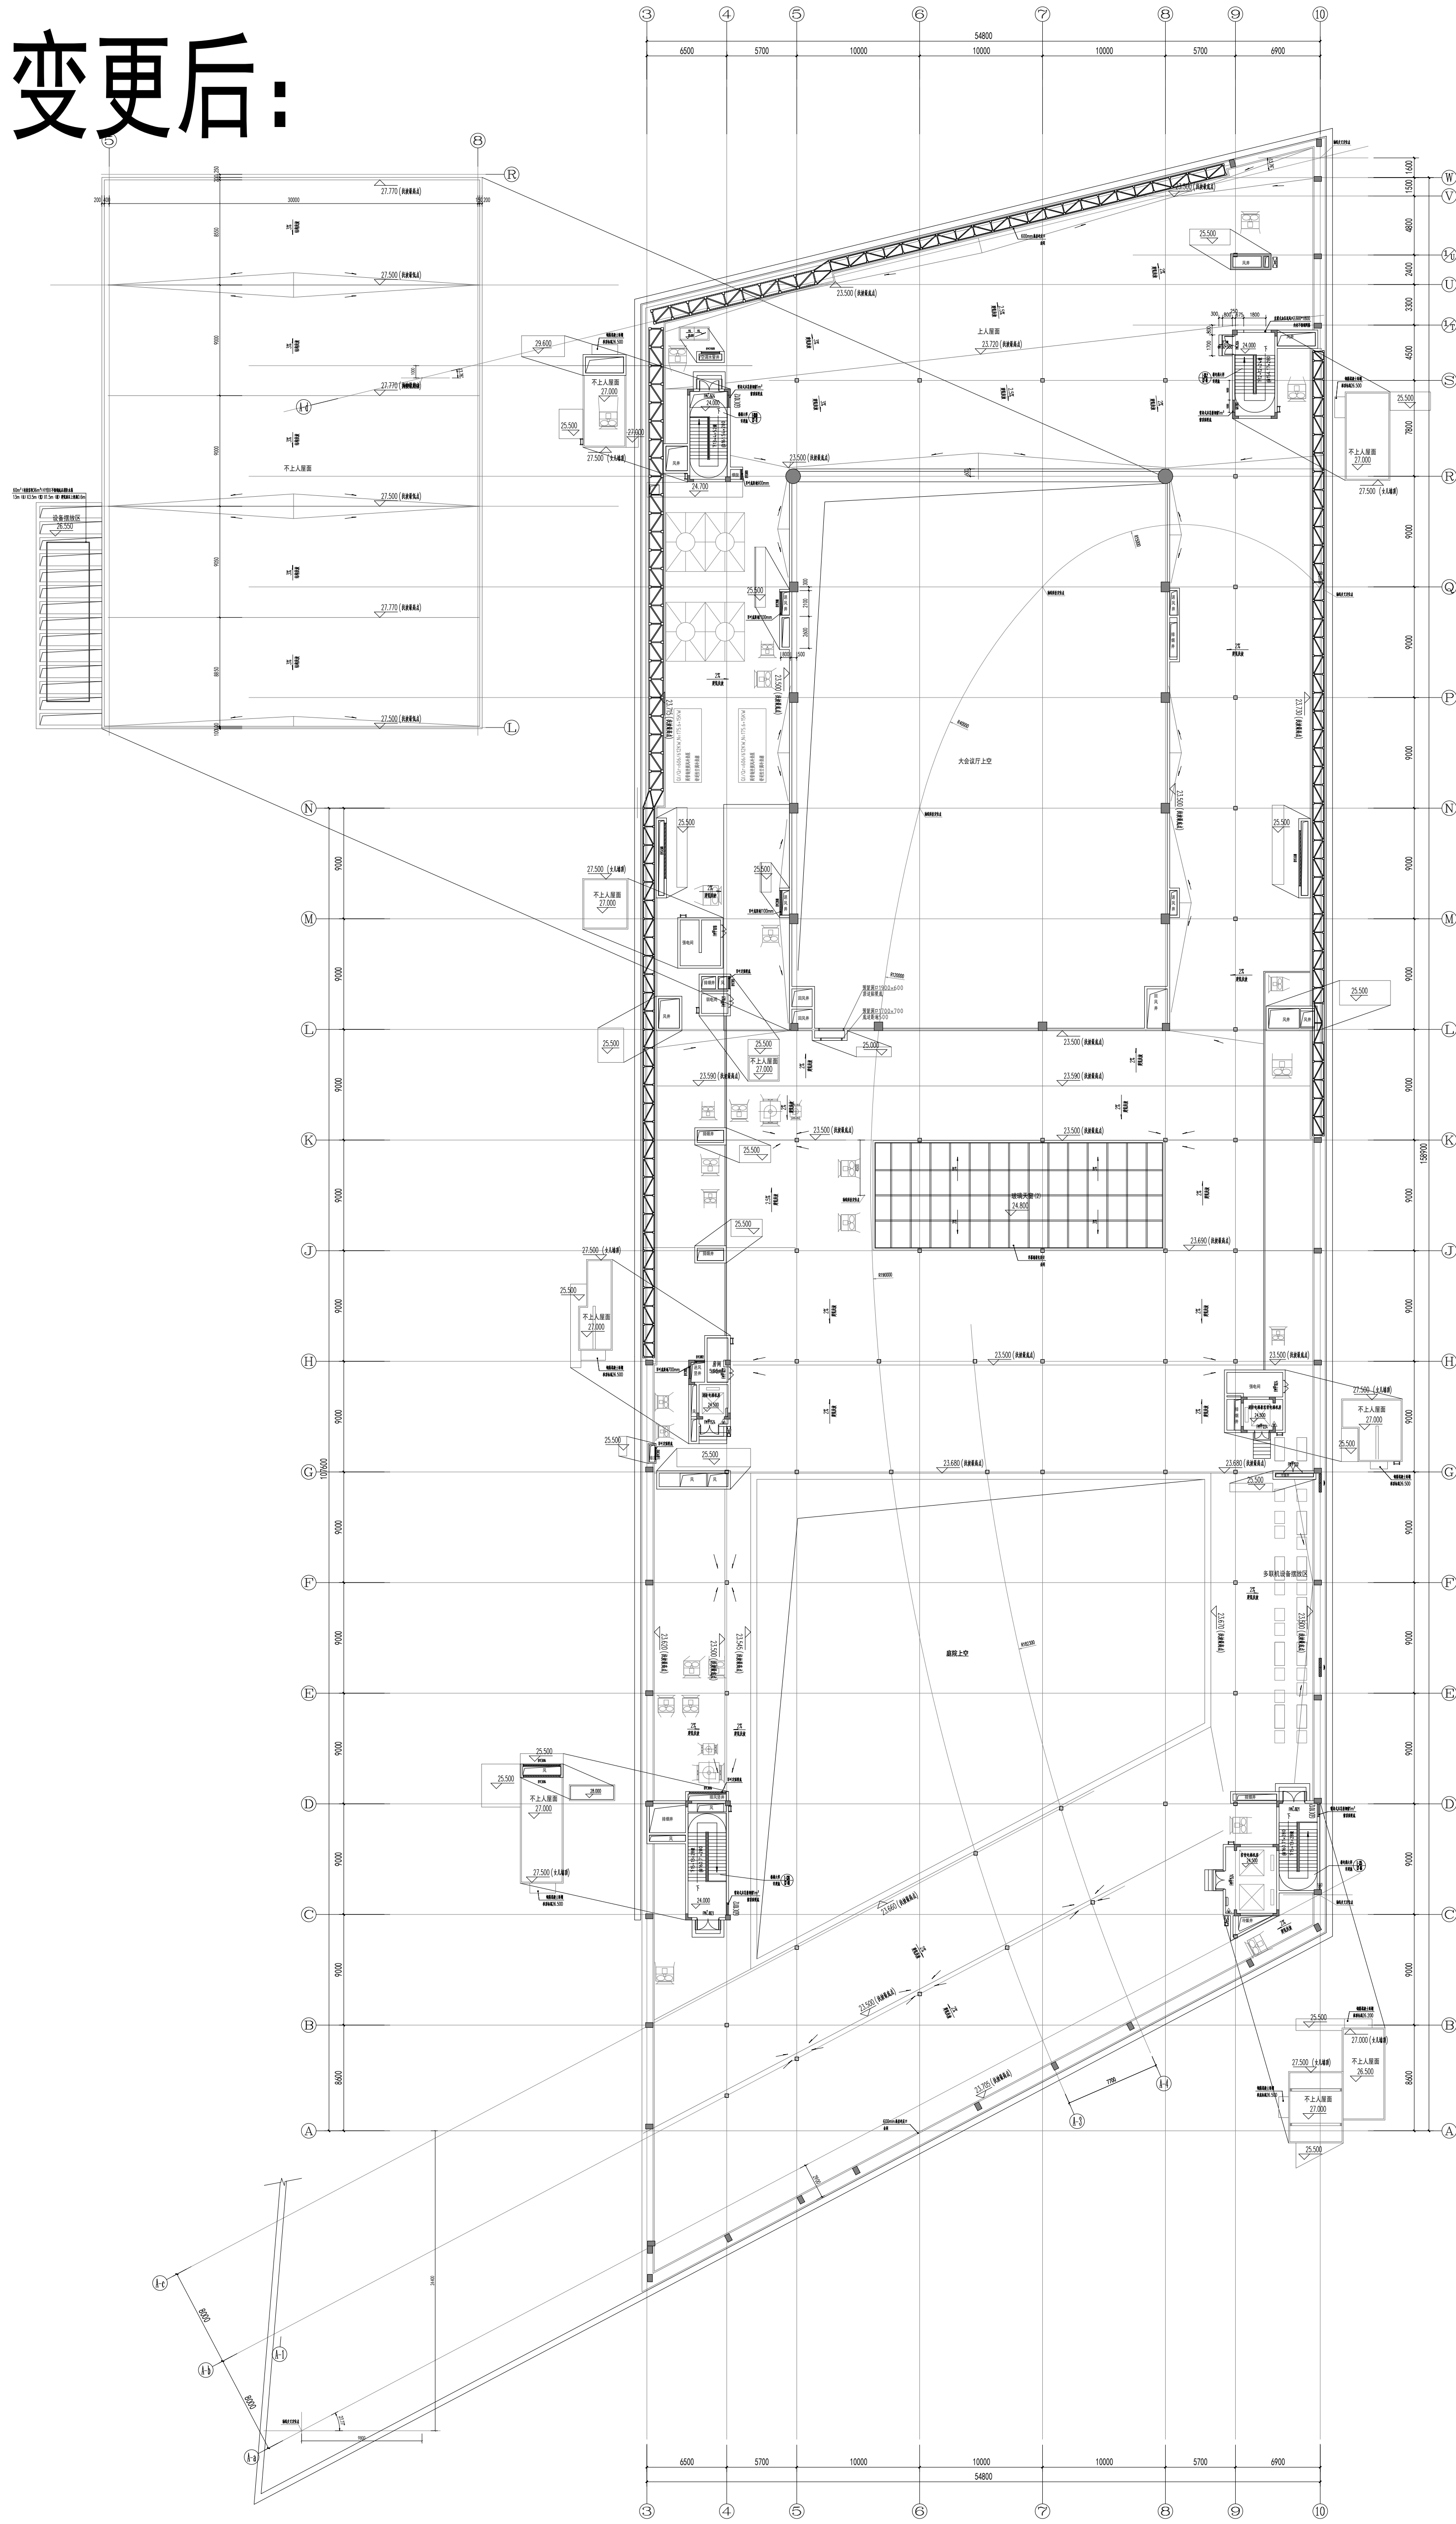

屋面层平面图 1:150

填充示意为种植屋面区域

建筑设计

Architecture



深圳市建筑设计研究总院有限公司

SHENZHEN GENERAL INSTITUTE
OF ARCHITECTURAL DESIGN
AND RESEARCH CO.,LTD

设计签字

SIGNATURE

项目负责人

项目负责人

专业负责人


专业负责人

方案设计师

方案设计师

施工图设计单位

施工图设计单位

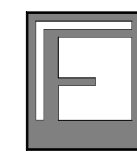

福州市建筑设计院有限责任公司

设计证书编号

A135001543

图例

福建省工程勘察设计专用章
福州市建筑设计院有限责任公司
资质等级: 甲级
证书编号: A135001543
有效期至: 2026年03月16日

总监理工程师

姓名: 杨大东
注册号: 3500164-009
有效期至: 至2025年4月

总监理工程师

施工图设计单位

施工图设计单位

工程名称

福州国际人才港(一期)

子项名称

1#楼

建设单位

福建松发源山福建设发展有限公司

审定

总工程师

专业负责人

审核

校对

设计

制图

审核

工程编号

2023-01

图号

PM-05

子项编号

V1.0

制图

审核

日期

2023.03