



变更前:

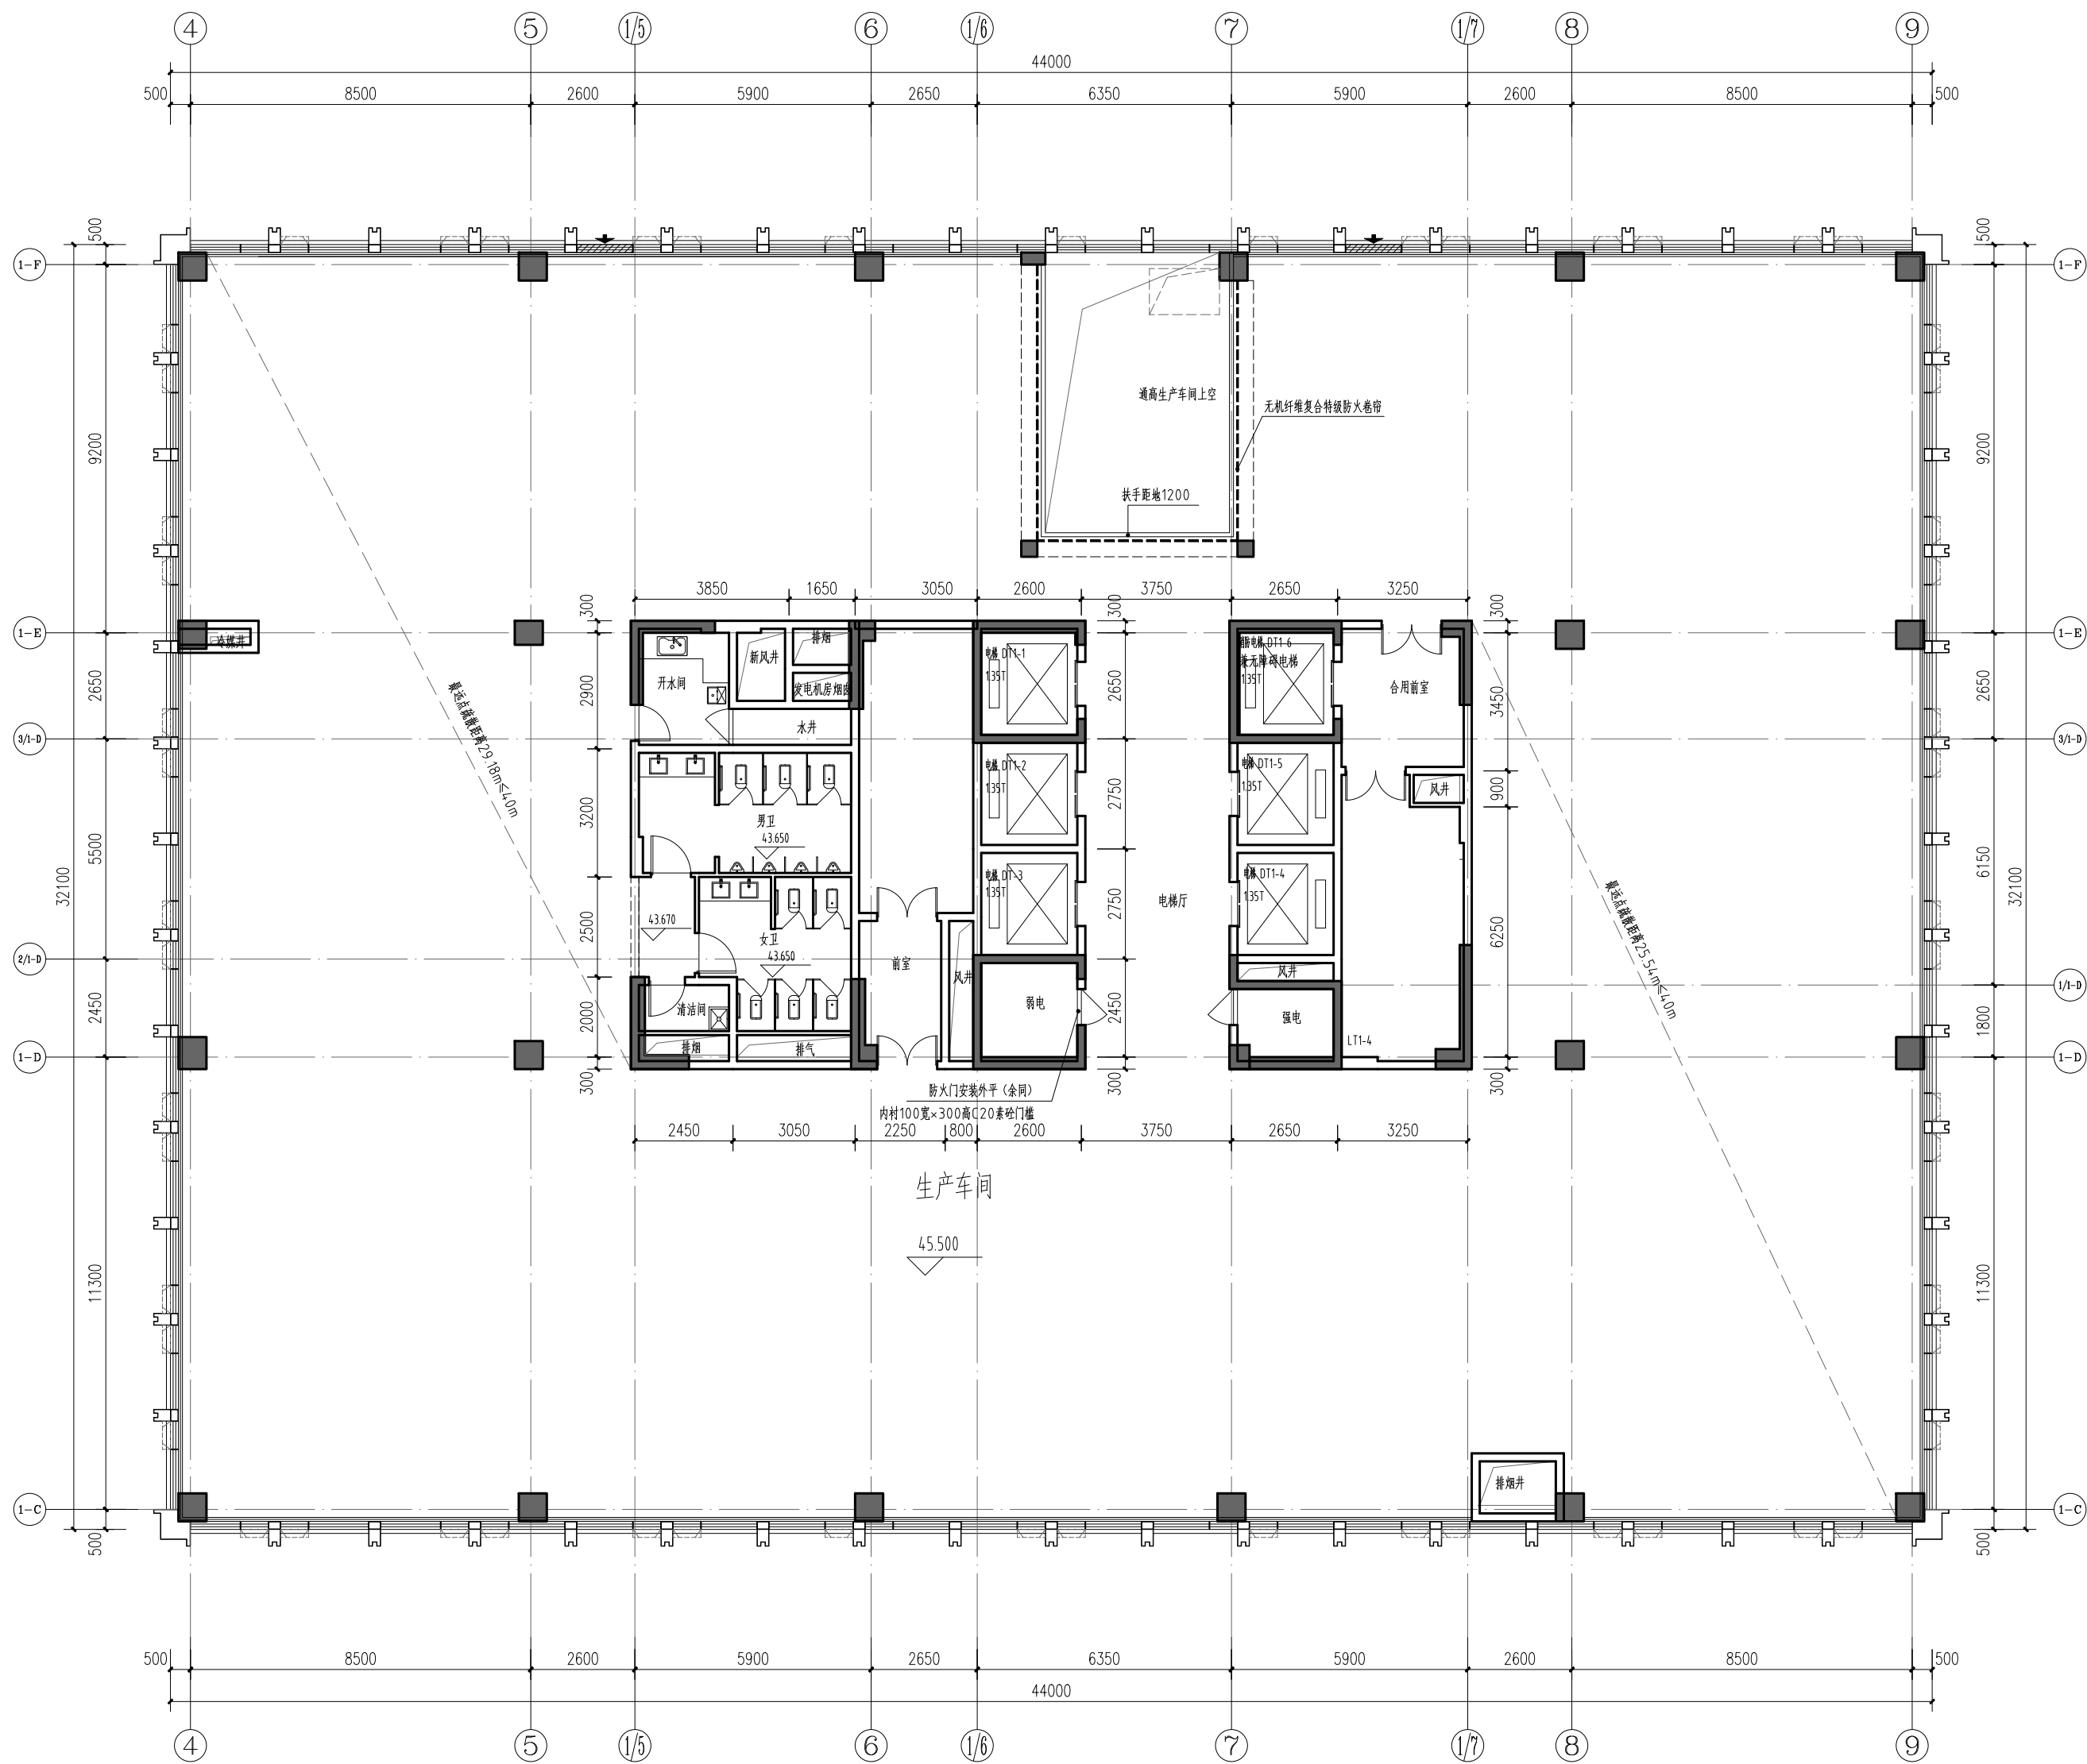


1#楼 11层平面图(修改前) 1:100

变更后:

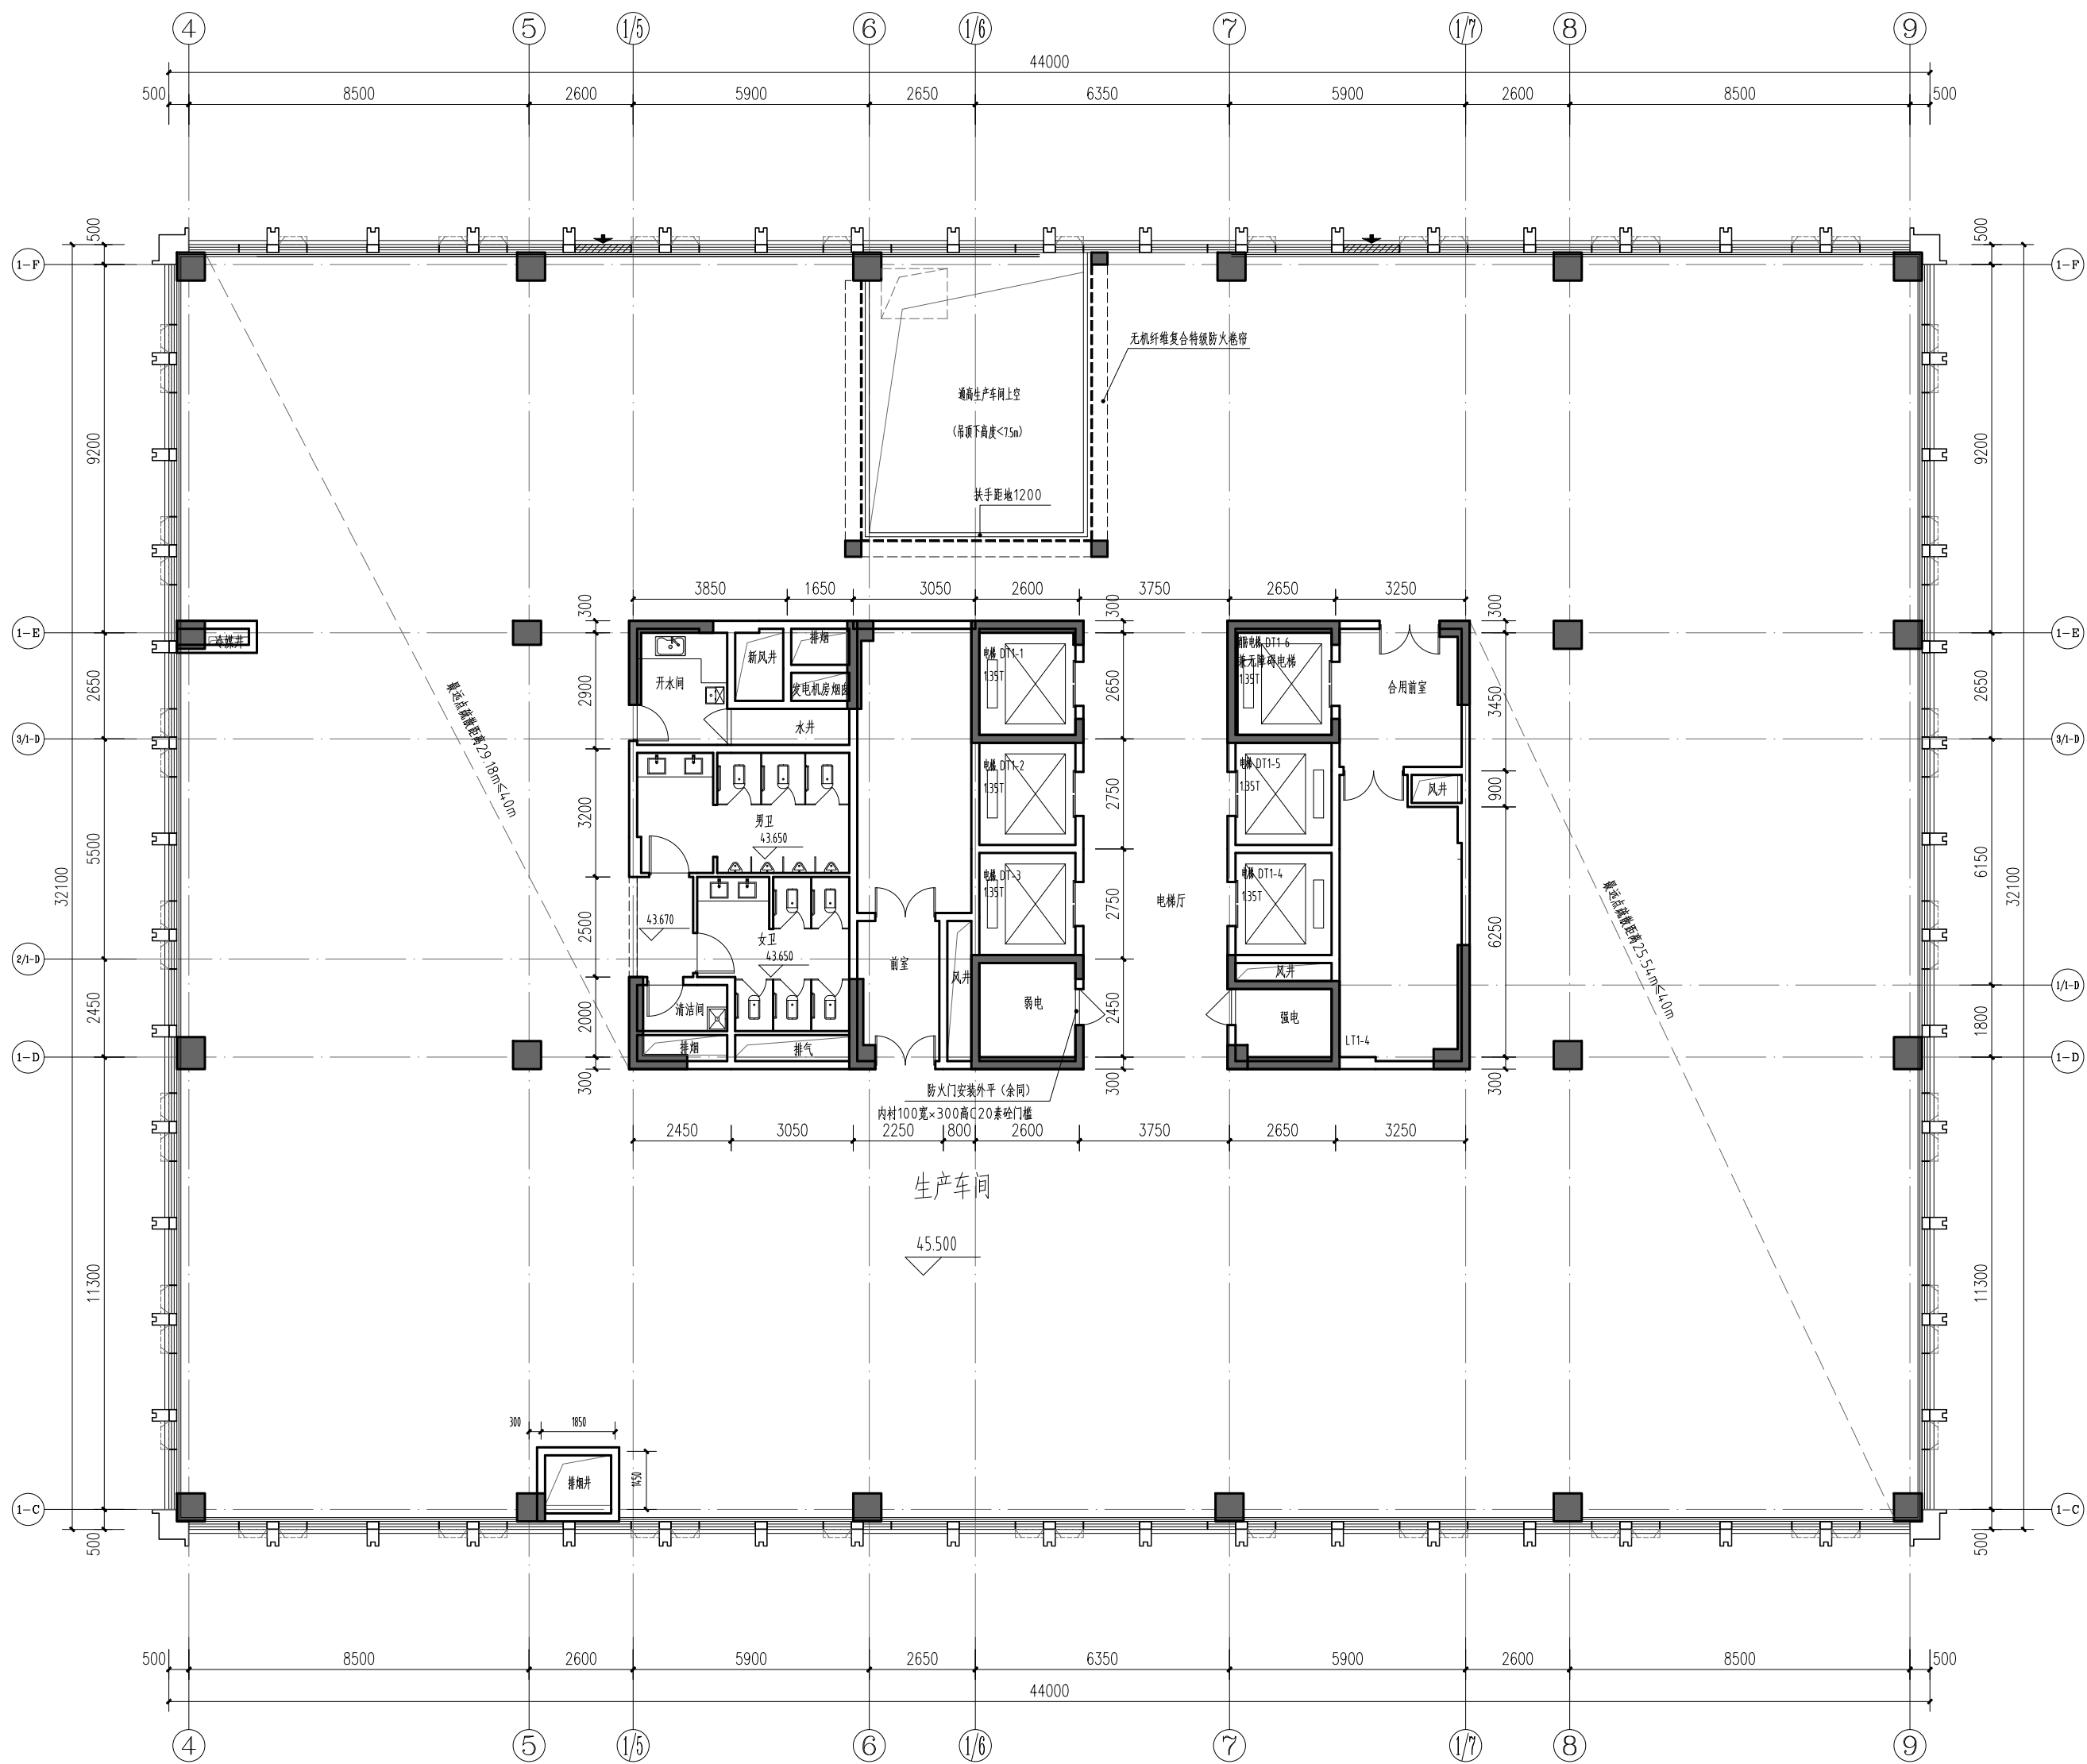

1#楼 11层平面图(修改后) 1:100

建筑设计单位

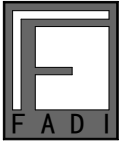

福州市建筑设计院有限责任公司

设计证书甲级编号 A135001543

图纸专用章

福建省工程勘察设计图纸专用章  
福州市建筑设计院有限责任公司  
专业范围: 建筑工程  
等级: 甲级 证书: A135001543  
有效期至: 2025年03月16日

注册建筑师执业章

中华人民共和国一级注册建筑师  
姓名: 张维  
注册号: 3500154-019  
有效期至: 至2026年2月

注册结构师 / 设备师执业章

施工图审查单位  
福州市建设工程施工图审查中心有限公司

施工图审查合格书编号

工程名称

人工智能营业厅设备制造基地

子项名称

上排

建设单位

福建麦斯特管理咨询有限公司

审定

工程负责人

张维

工程助理

张维

专业负责人

张维

审核

张维

校对

张维

设计

张维

制图

张维

图名

1#楼 11层平面图

工程编号

2022-36

图号

子项编号

版本

V1.0

图例

建修

日期

2022.11