



变更前:

变更后:

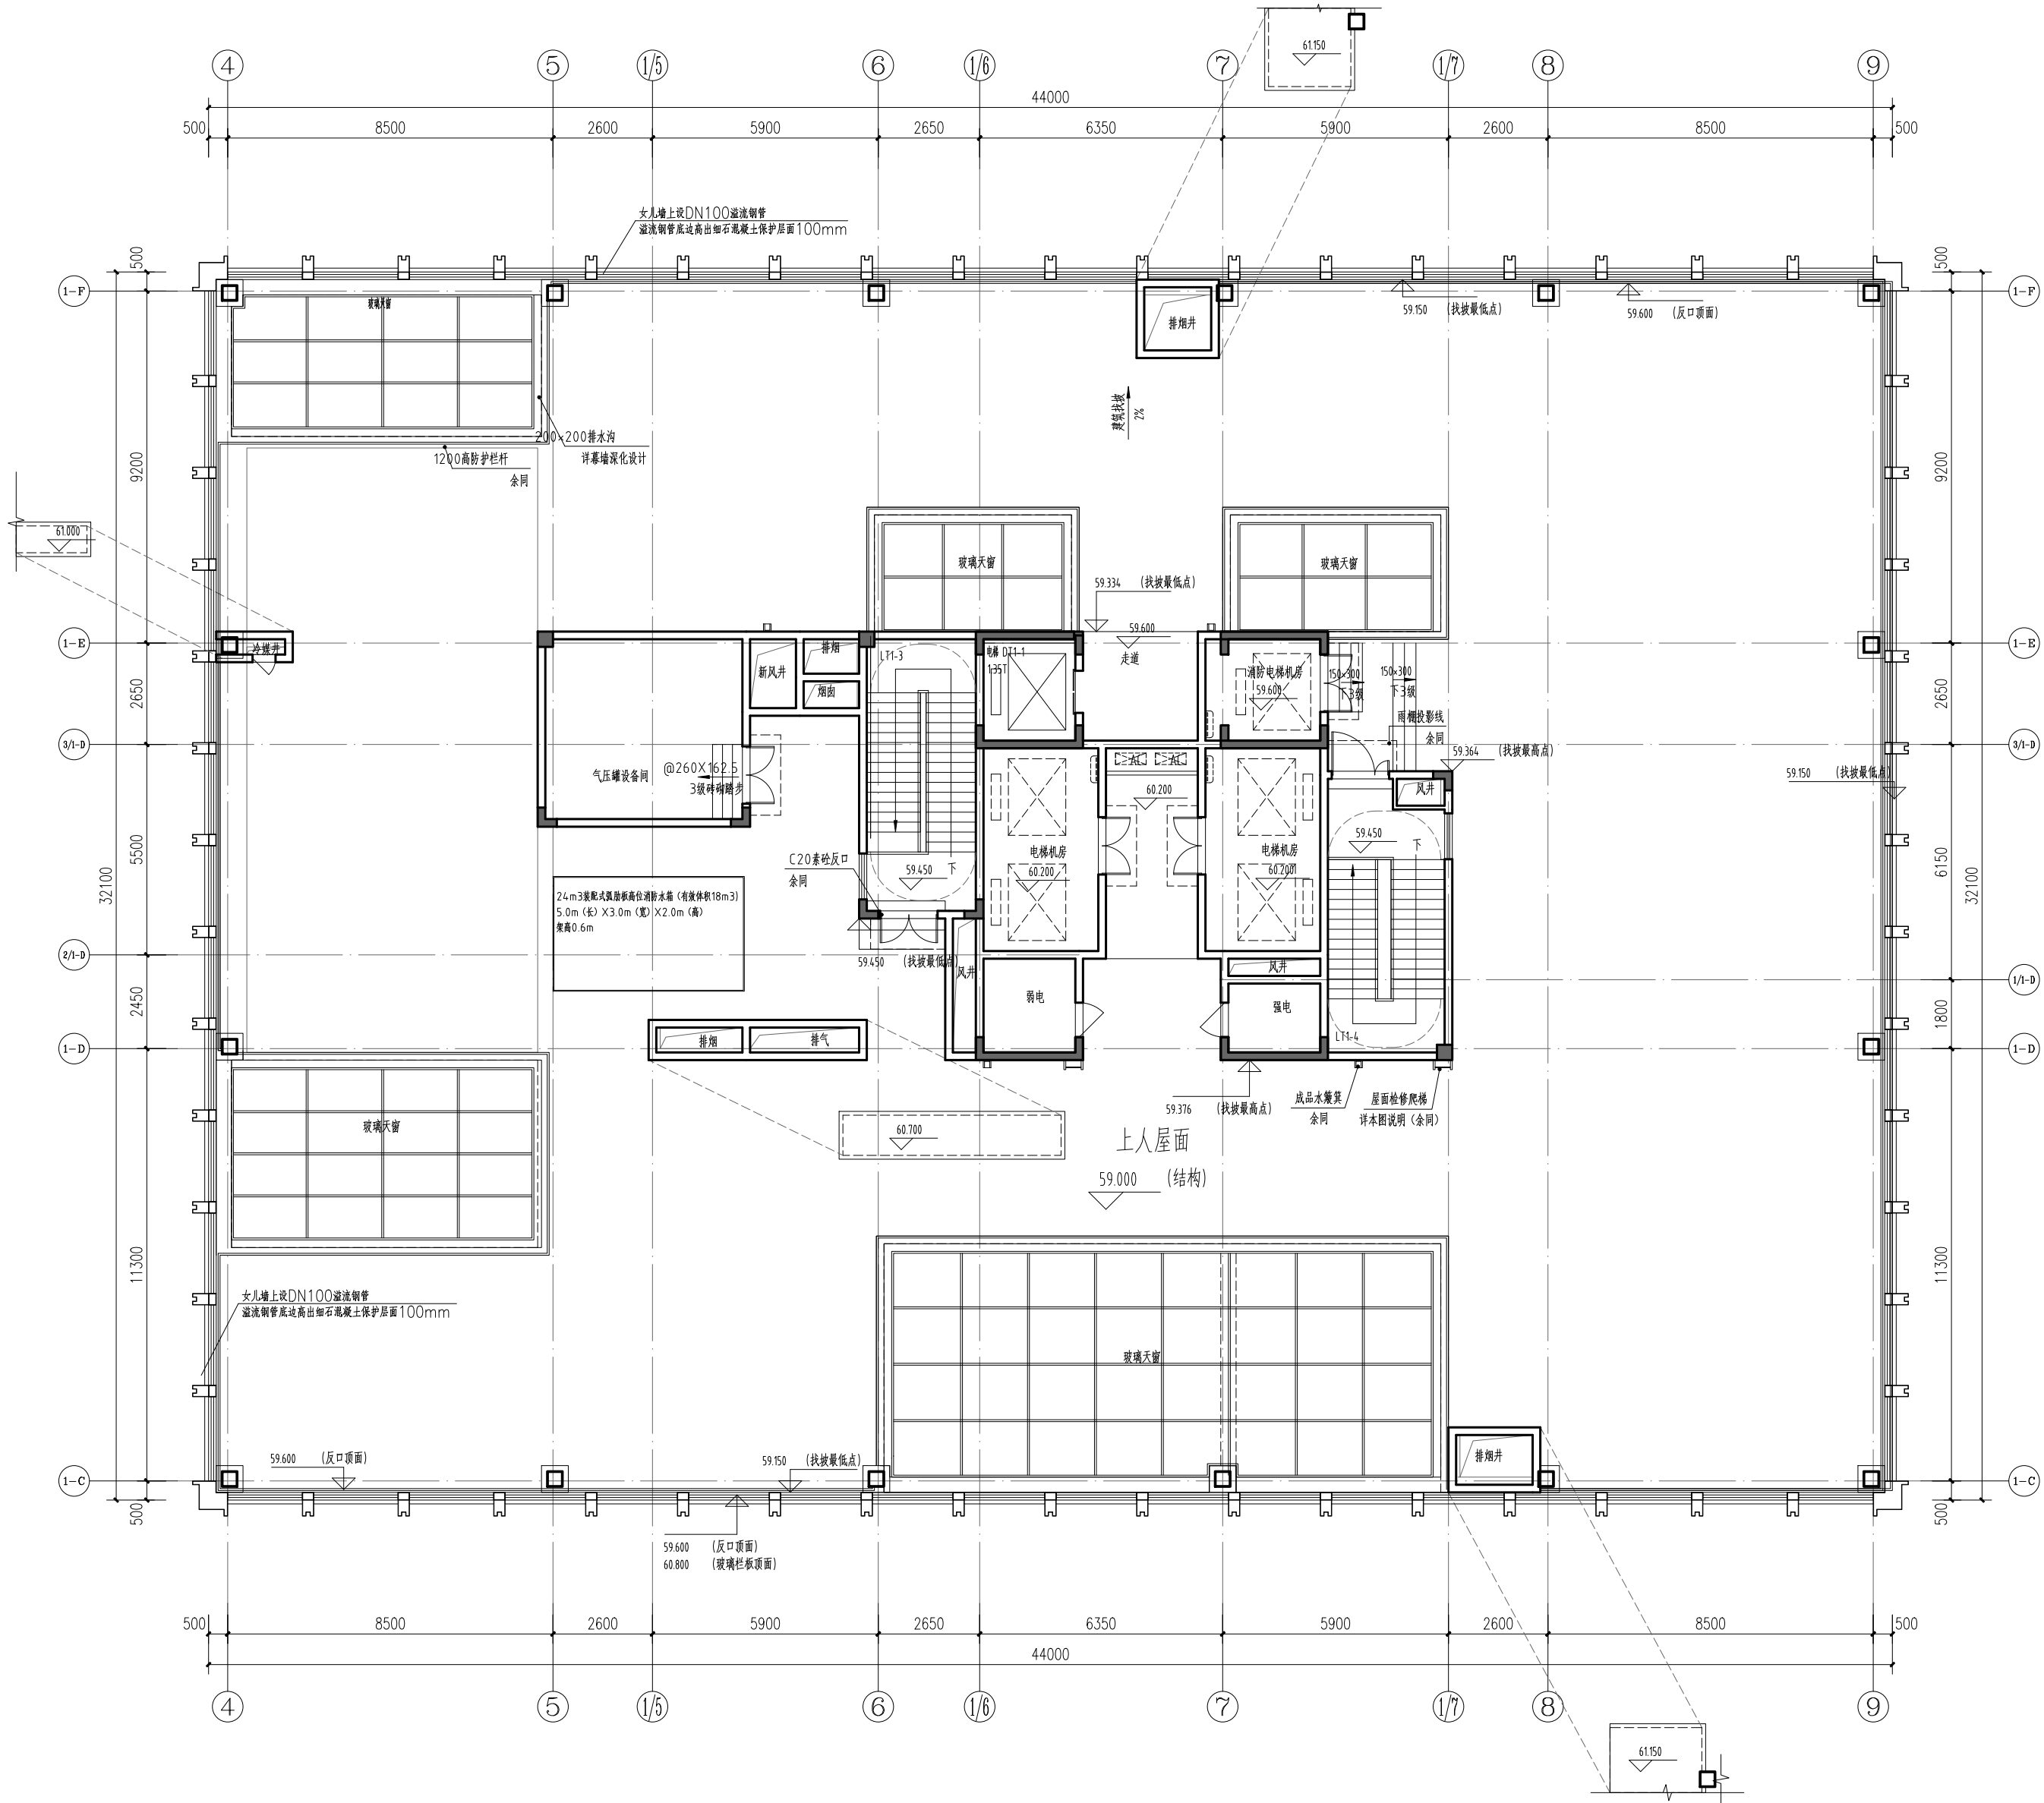


1#楼 屋面层平面图(修改前) 1:100

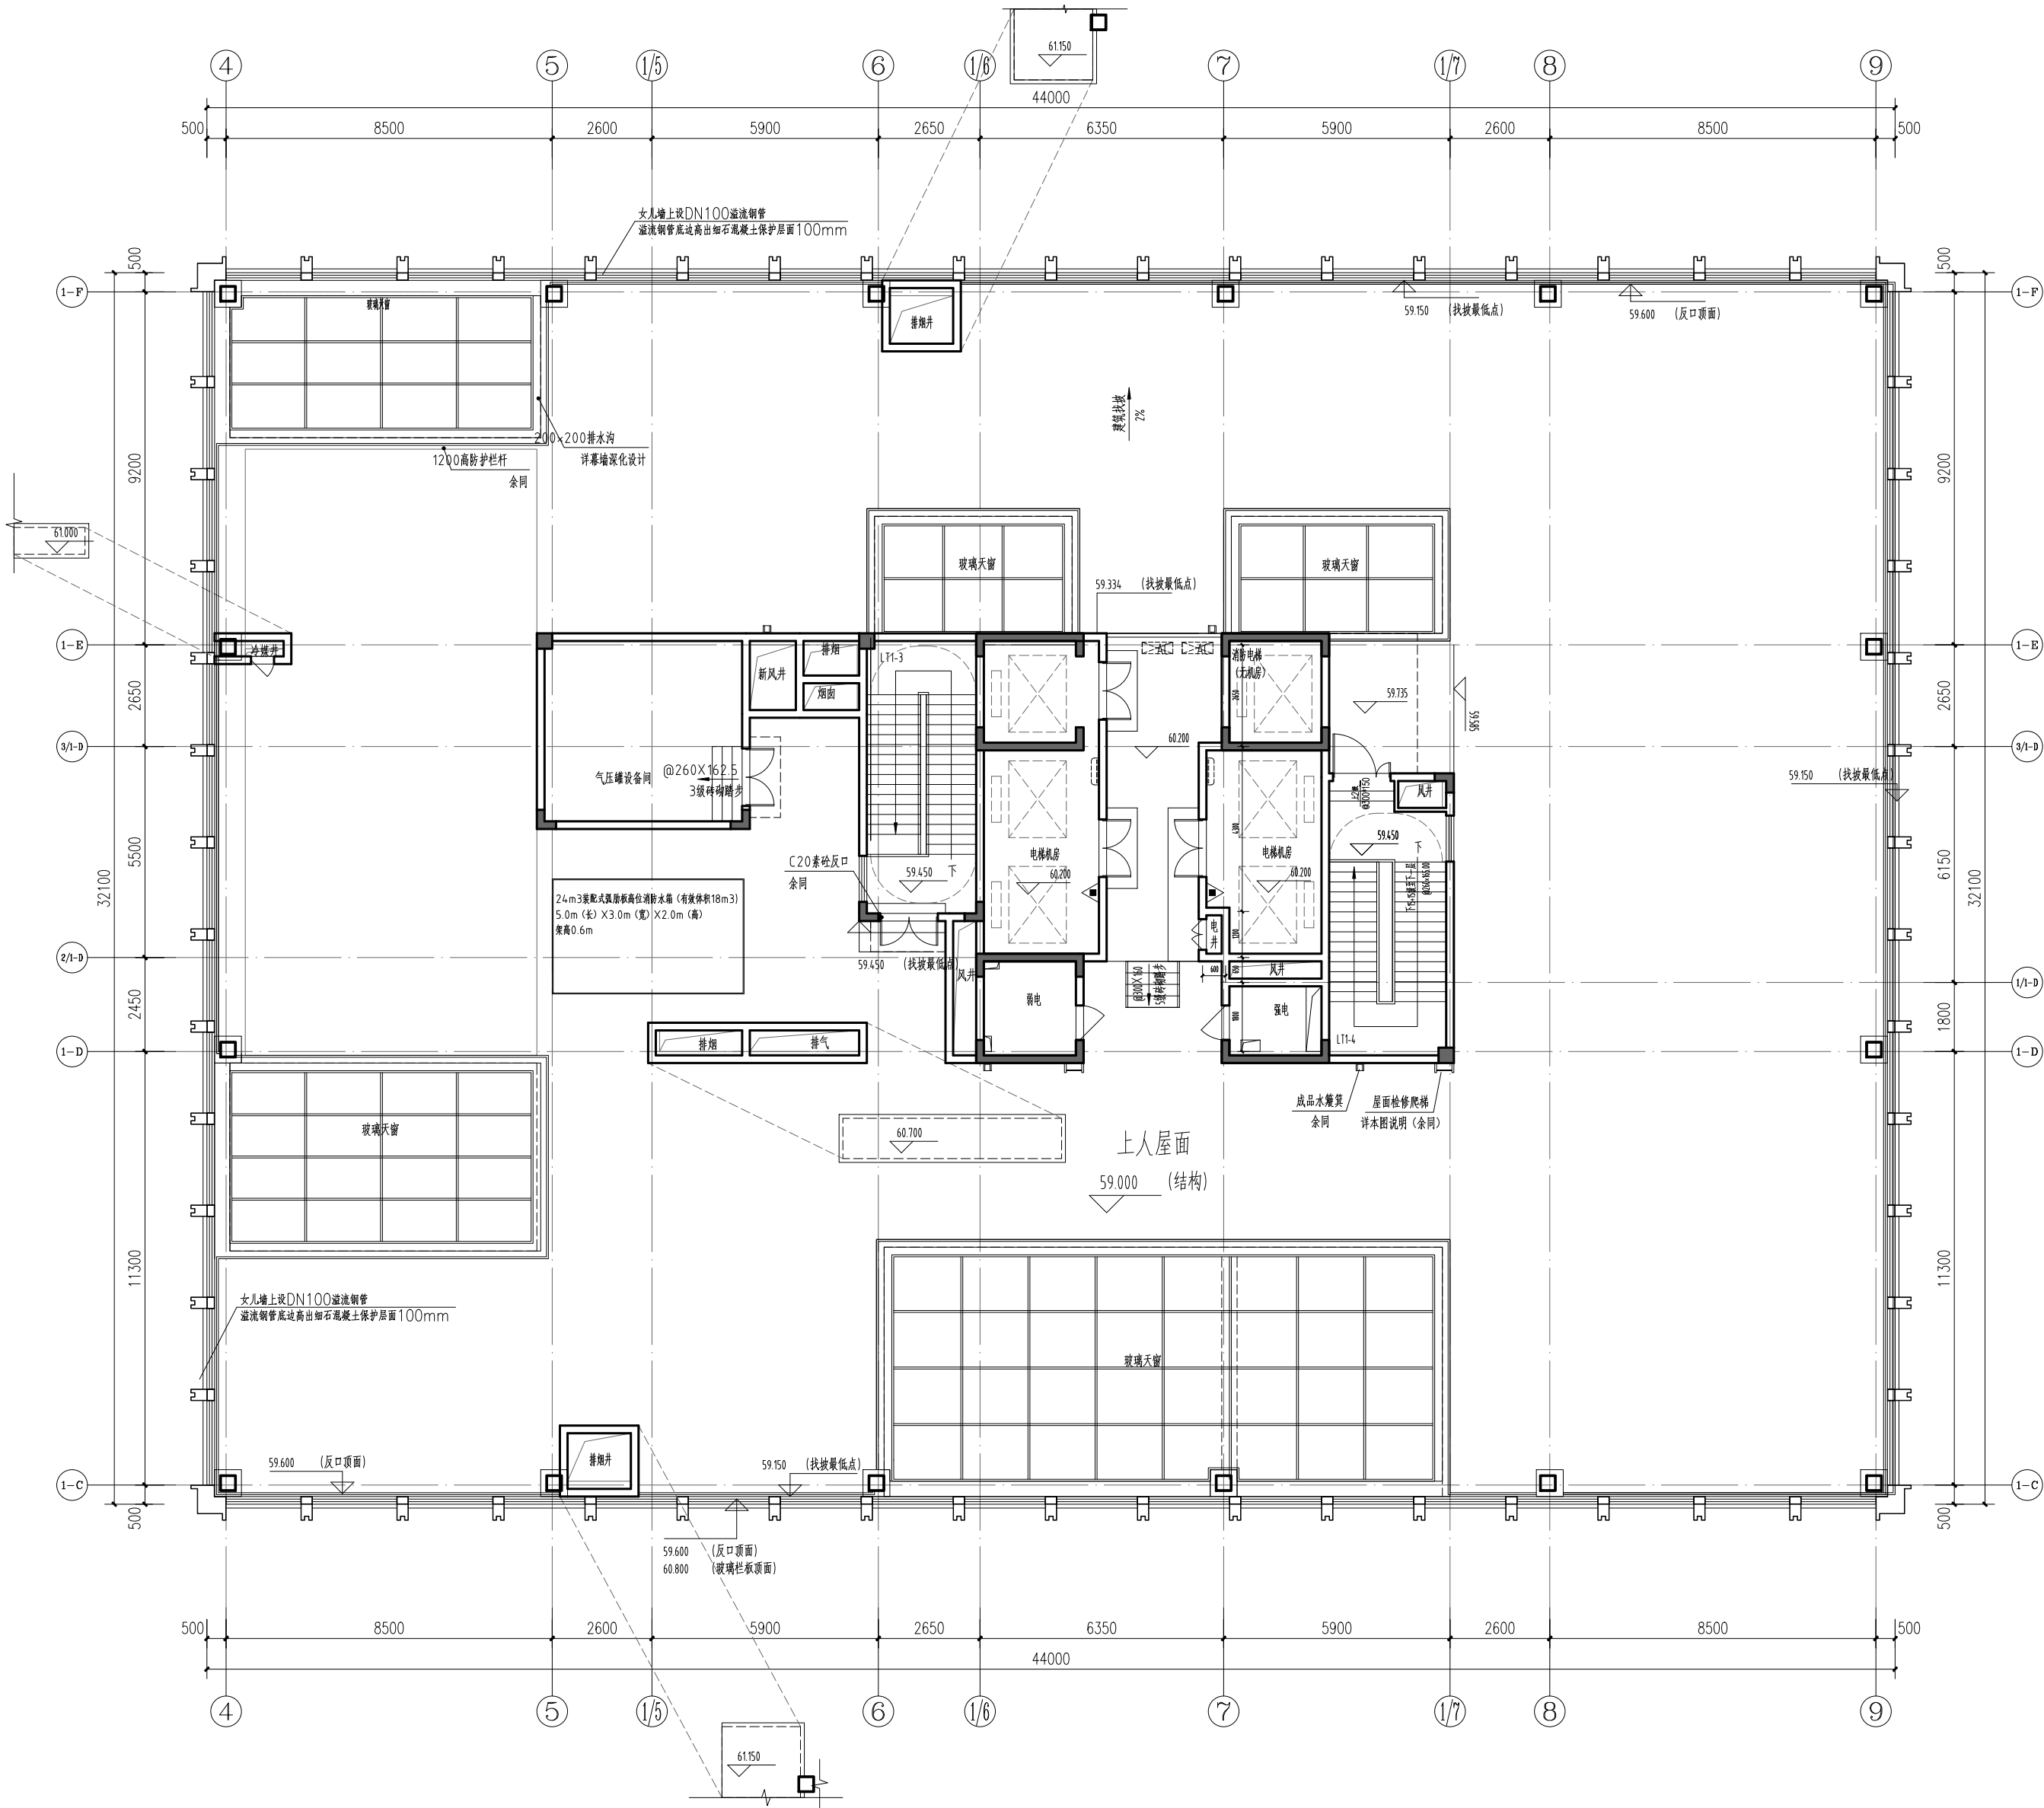

1#楼 屋面层平面图(修改后) 1:100

建筑设计单位

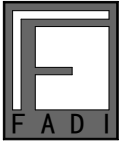

福州市建筑设计院有限责任公司

设计证书甲级编号 A135001543

图纸专用章

福建省工程勘察设计院图章专用章  
福州市建筑设计院有限责任公司  
资质等级: 建筑工程  
注册编号: 35001543  
有效期至: 2025年03月16日

注册建筑师执业章

中华人民共和国一级注册建筑师  
姓名: 张维  
注册编号: 3500154-019  
有效期至: 2026年2月

注册结构师 / 设备师执业章

施工图审查单位  
福州市建设工程施工图审查中心有限公司

施工图审查合格书编号

工程名称  
人工智能营业厅设备制造基地

子项名称  
上梯

建设单位  
福建麦斯特管理咨询有限公司

审定		
工程负责人	张维	张维
工程助理	陈瑞	陈瑞
专业负责人	张维	张维
审核	陈瑞	陈瑞
校对	陈瑞	陈瑞
设计	陈瑞	陈瑞
制图	陈瑞	陈瑞

图名  
1#楼 屋面层平面图

工程编号	2022-36	图号	
子项编号		版本	V1.0
图例	建	日期	2022.11