

①-⑩轴立面图 1:100

（变更前）

图 例	说 明	颜色	备 注
	米白色外墙真石漆涂料		色系参（中国建筑色卡国家标准 CBCC)1291
	深灰色外墙真石漆涂料		色系参（中国建筑色卡国家标准 CBCC)1706
	浅灰色外墙真石漆涂料		色系参（中国建筑色卡国家标准 CBCC)1701
	米白色外墙真石漆涂料		色系参（中国建筑色卡国家标准 CBCC)1361
	灰褐色外墙真石漆涂料		色系参（中国建筑色卡国家标准 CBCC)0925

长沙市建筑设计院有限责任公司
以上为其它说明区域
设计文件专用章

出图文件章（蓝章）

注册工程师章（蓝章）

中华人民共和国一级注册建筑师
姓 名：杨 俊
注册号：4300152-001
有效期：至2025年10月

制图	傅玉红	
设计	傅玉红	
校对	元国超	
审核	杨 俊	
专业负责人		
项目负责人	王成刚	
设计号	23-1004	
分/子项号	1#厂房	
设计阶段	方案图	
图别图号	方案- 09	
共 13 张	第 09 张	
日 期	2023.04	

①-⑧轴立面图

建设单位	福建天昇新材料有限公司
项目名称	天昇新材料生产基地项目

长沙市建筑设计院有限责任公司
Changsha Architectural Design Institute Co.,Ltd
证书号:A143001526;A243001523
B243001523;自资规甲字214304044



①-⑩轴立面图 1:100

（变更后）

图 例	说 明	颜色	备 注
	米白色外墙真石漆涂料		色系参（中国建筑色卡国家标准 CBCC)1291
	深灰色外墙真石漆涂料		色系参（中国建筑色卡国家标准 CBCC)1706
	浅灰色外墙真石漆涂料		色系参（中国建筑色卡国家标准 CBCC)1701
	米白色外墙真石漆涂料		色系参（中国建筑色卡国家标准 CBCC)1361
	灰紫色外墙真石漆涂料		色系参（中国建筑色卡国家标准 CBCC)0422

长沙市建筑设计院有限责任公司
以上为其它适用区域
设计文件专用章

出图文件章（蓝章）

注册工程师章（蓝章）

中华人民共和国一级注册建筑师
姓 名：杨 俊
注册号：4300152-001
有效期：至2025年10月

制图	傅玉红	
设计	傅玉红	
校对	元国超	
审核	杨 俊	
专业负责人		
项目负责人	王成刚	
设计号	23-1004	
分/子项号	1#厂房	
设计阶段	方案图	
图别图号	方案- 09	
共 13 张	第 09 张	
日 期	2023.04	

①-⑧轴立面图

建设单位	福建天昇新材料有限公司
项目名称	天昇新材料生产基地项目

长沙市建筑设计院有限责任公司
Changsha Architectural Design Institute Co.,Ltd
证书号:A143001526;A243001523
B243001523;自资规甲字214304444



⑩-①轴立面图 1:100

（变更前）

图 例	说 明	颜色	备 注
	米白色外墙真石漆涂料		色系参（中国建筑色卡国家标准 CBCC)1291
	深灰色外墙真石漆涂料		色系参（中国建筑色卡国家标准 CBCC)1706
	浅灰色外墙真石漆涂料		色系参（中国建筑色卡国家标准 CBCC)1701
	米白色外墙真石漆涂料		色系参（中国建筑色卡国家标准 CBCC)1361
	灰褐色外墙真石漆涂料		色系参（中国建筑色卡国家标准 CBCC)0925

以上为其它说明区域

长沙市建筑设计院有限责任公司 设计文件专用章

出图文件章（盖章）

注册工程师章（盖章）

中华人民共和国一级注册建筑师
姓 名：杨 俊
注册号：4300152-001
有效期：至2025年10月

制图	傅玉红	
设计	傅玉红	
校对	元国超	
审核	杨 俊	
专业负责人		
项目负责人	王成刚	
设计号	23-1004	
分/子项号	1#厂房	
设计阶段	方案图	
图别图号	方案- 10	
共 13 张	第 10张	
日 期	2023.04	

⑩-①轴立面图

建设单位	福建天昇新材料有限公司
项目名称	天昇新材料生产基地项目

长沙市建筑设计院有限责任公司
Changsha Architectural Design Institute Co.,Ltd
证书号:A143001526;A243001523
B243001523;自资规甲字214304044



⑩-①轴立面图 1:100

（变更后）

图 例	说 明	颜色	备 注
	米白色外墙真石漆涂料		色系参（中国建筑色卡国家标准 CBCC)1291
	深灰色外墙真石漆涂料		色系参（中国建筑色卡国家标准 CBCC)1706
	浅灰色外墙真石漆涂料		色系参（中国建筑色卡国家标准 CBCC)1701
	米白色外墙真石漆涂料		色系参（中国建筑色卡国家标准 CBCC)1361
	灰紫色外墙真石漆涂料		色系参（中国建筑色卡国家标准 CBCC)0422

以上为其它说明区域

设计文件专用章

出图文件章（蓝章）

注册工程师章（蓝章）

中华人民共和国一级注册建筑师
姓 名：杨 俊
注册号：4300152-001
有效期：至2025年10月

制图	傅玉红	
设计	傅玉红	
校对	元国超	
审核	杨 俊	
专业负责人		
项目负责人	王成刚	
设计号	23-1004	
分/子项号	1#厂房	
设计阶段	方案图	
图别图号	方案- 10	
共 13 张	第 10 张	
日 期	2023.04	

⑩-①轴立面图

建设单位	福建天昇新材料有限公司
项目名称	天昇新材料生产基地项目

长沙市建筑设计院有限责任公司
Changsha Architectural Design Institute Co.,Ltd
证书号:A143001526;A243001523
B243001523;自资规甲字214304e44



Ⓛ-Ⓐ轴立面图 1:100

▲ 消防救援窗口
具体位置详平面 （变更前）

图 例	说 明	颜色	备 注
	米白色外墙真石漆涂料		色系参（中国建筑色卡国家标准 CBCC)1291
	深灰色外墙真石漆涂料		色系参（中国建筑色卡国家标准 CBCC)1706
	浅灰色外墙真石漆涂料		色系参（中国建筑色卡国家标准 CBCC)1701
	米白色外墙真石漆涂料		色系参（中国建筑色卡国家标准 CBCC)1361
	灰褐色外墙真石漆涂料		色系参（中国建筑色卡国家标准 CBCC)0925

长沙市建筑设计院有限责任公司
设计文件专用章

制图	傅玉红	
设计	傅玉红	
校对	元国超	
审核	杨 俊	
专业负责人		
项目负责人	王成刚	
设计号	23-1004	
分/子项号	1#厂房	
设计阶段	方案图	
图别图号	方案- 11	
共 13 张	第 11 张	
日 期	2023.04	

Ⓛ-Ⓐ轴立面图

建设单位	福建天昇新材料有限公司
项目名称	天昇新材料生产基地项目

中华人民共和国一级注册建筑师
姓 名：杨 俊
注册号：4300152-001
有效期：至2025年10月

长沙市建筑设计院有限责任公司
Changsha Architectural Design Institute Co.,Ltd
证书号：A143001526；A243001523
B243001523；自贸南甲字21438044



Ⓛ-Ⓐ轴立面图 1:100

消防救援窗□ 具体位置详平面 （变更后）

图 例	说 明	颜色	备 注
	米白色外墙真石漆涂料		色系参（中国建筑色卡国家标准 CBCC)1291
	深灰色外墙真石漆涂料		色系参（中国建筑色卡国家标准 CBCC)1706
	浅灰色外墙真石漆涂料		色系参（中国建筑色卡国家标准 CBCC)1701
	米白色外墙真石漆涂料		色系参（中国建筑色卡国家标准 CBCC)1361
	灰紫色外墙真石漆涂料		色系参（中国建筑色卡国家标准 CBCC)0422

长沙市建筑设计院有限责任公司 设计文件专用章

中华人民共和国一级注册建筑师
姓 名：杨 俊
注册号：4300152-001
有效期：至2025年10月

制图	傅玉红	
设计	傅玉红	
校对	元国超	
审核	杨 俊	
专业负责人		
项目负责人	王成刚	
设计号	23-1004	
分/子项号	1#厂房	
设计阶段	方案图	
图别图号	方案- 11	
共 13 张	第 11 张	
日 期	2023.04	

Ⓛ-Ⓐ轴立面图

建设单位	福建天昇新材料有限公司
项目名称	天昇新材料生产基地项目

长沙市建筑设计院有限责任公司
Changsha Architectural Design Institute Co.,Ltd
证书号:A143001526;A243001523
B243001523;自贸南甲字21438044



Ⓐ-Ⓛ轴立面图 1:100

（变更前）

图 例	说 明	颜色	备 注
	米白色外墙真石漆涂料		色系参（中国建筑色卡国家标准 CBCC)1291
	深灰色外墙真石漆涂料		色系参（中国建筑色卡国家标准 CBCC)1706
	浅灰色外墙真石漆涂料		色系参（中国建筑色卡国家标准 CBCC)1701
	米白色外墙真石漆涂料		色系参（中国建筑色卡国家标准 CBCC)1361
	灰褐色外墙真石漆涂料		色系参（中国建筑色卡国家标准 CBCC)0925

长沙市建筑设计院有限责任公司
设计文件专用章

中华人民共和国一级注册建筑师
姓 名：杨 俊
注册号：4300152-001
有效期：至2025年10月

制图	傅玉红	
设计	傅玉红	
校对	元国超	
审核	杨 俊	
专业负责人		
项目负责人	王成刚	
设计号	23-1004	
分/子项号	1#厂房	
设计阶段	方案图	
图别图号	方案- 12	
共 13 张	第 12 张	
日 期	2023.04	

Ⓐ-Ⓛ轴立面图

建设单位	福建天昇新材料有限公司
项目名称	天昇新材料生产基地项目

长沙市建筑设计院有限责任公司
Changsha Architectural Design Institute Co.,Ltd
证书号:A143001526;A243001523
B243001523;自贸湘甲字21458044



Ⓐ-Ⓛ轴立面图 1:100

（变更后）

图 例	说 明	颜色	备 注
	米白色外墙真石漆涂料		色系参（中国建筑色卡国家标准 CBCC)1291
	暖灰色外墙真石漆涂料		色系参（中国建筑色卡国家标准 CBCC)1706
	浅灰色外墙真石漆涂料		色系参（中国建筑色卡国家标准 CBCC)1701
	米白色外墙真石漆涂料		色系参（中国建筑色卡国家标准 CBCC)1361
	灰紫色外墙真石漆涂料		色系参（中国建筑色卡国家标准 CBCC)0422

长沙市建筑设计院有限责任公司
设计文件专用章

制图	傅玉红	
设计	傅玉红	
校对	元国超	
审核	杨 俊	
专业负责人		
项目负责人	王成刚	
设计号	23-1004	
分/子项号	1#厂房	
设计阶段	方案图	
图别图号	方案- 12	
共 13 张	第 12 张	
日 期	2023.04	

Ⓐ-Ⓛ轴立面图

建设单位	福建天昇新材料有限公司
项目名称	天昇新材料生产基地项目

中华人民共和国一级注册建筑师
姓 名：杨 俊
注册号：4300152-001
有效期：至2025年10月

长沙市建筑设计院有限责任公司
Changsha Architectural Design Institute Co.,Ltd
证书号:A143001526;A243001523
B243001523;自贸湘甲字21438044

疏散走道

300高混凝土门槛

±0.000

下

防护栏杆

车间7

±0.000

配电房1

288m²

(-0.050) 结构

0.750 建筑

总储量<1.0立方

储油间

发电机房

82.80m²

±0.000

排烟井

±0.000

下

防护栏杆

下

-0.300

消防救援窗口

-0.050

-0.300

300高混凝土门槛

-0.050

300高混凝土门槛

消防救援窗口

消防救援窗口

消防救援窗口

12000 12000 12000 12000 350 11650 12000

192200

8 9 10 11 12 1/12 13

一层平面图 1:100

(变更前)

火灾危险性丁类、耐火等级二级

北

以上为其它说明区域

长沙市建筑设计院有限责任公司 出图文件章 设计文件专用章

注册工程师章（盖章）

中华人民共和国一级注册建筑师
姓 名：杨 俊
注册号：4300152-001
有效期：至2025年10月

制图	傅玉红	
设计	傅玉红	
校对	元国超	
审核	杨 俊	
专业负责人		
项目负责人	王成刚	
设计号	23-1004	
分/子项号	2#厂房	
设计阶段	方案图	
图别图号	方案- 01	
共 8 张	第 01 张	
日 期	2023.04	

2#厂房一层平面图

建设单位	福建天昇新材料有限公司
项目名称	天昇新材料生产基地项目

长沙市建筑设计院有限责任公司
Changsha Architectural Design Institute Co.,Ltd
证书号:A143001526;A243001523
B243001523;自资规甲字214304044

疏散走道

车间7

±0.000

配电房1

288m²

(-0.050) 结构

0.750 建筑

总储量<1.0立方

储油间

发电机房

82.80m²

±0.000

排烟井

下

-0.300

-0.050

300高混凝土门槛

-0.300

-0.050

300高混凝土门槛

消防救援窗口

消防救援窗口

消防救援窗口

12000 12000 12000 12000 350 11650 12000

192200

8 9 10 11 12 1/12 13

一层平面图 1:100

(变更后)

火灾危险性丁类、耐火等级二级

北

中华人民共和国一级注册建筑师
姓 名：杨 俊
注册号：4300152-001
有效期：至2025年10月

长沙市建筑设计院有限责任公司
设计文件专用章

注册工程师章（盖章）

制图	傅玉红	
设计	傅玉红	
校对	元国超	
审核	杨 俊	
专业负责人		
项目负责人	王成刚	
设计号	23-1004	
分/子项号	2#厂房	
设计阶段	方案图	
图别图号	方案- 01	
共 8 张	第 01 张	
日 期	2023.04	

2#厂房一层平面图

建设单位	福建天昇新材料有限公司
项目名称	天昇新材料生产基地项目

长沙市建筑设计院有限责任公司
Changsha Architectural Design Institute Co.,Ltd
证书号:A143001526;A243001523
B243001523;自资规甲字214304044



①-⑱轴立面图 1:100
（变更前）

图例	说明	颜色	备注
	棕褐色外墙真石漆涂料		色系参（中国建筑色卡国家标准 CBCC)0905
	米白色外墙真石漆涂料		色系参（中国建筑色卡国家标准 CBCC)1361
	白色外墙真石漆涂料		
	灰蓝色外墙真石漆涂料		色系参（中国建筑色卡国家标准 CBCC)0455

中华人民共和国一级注册建筑师
姓 名：杨 俊
注册号：4300152-001
有效期：至2025年10月

长沙市建筑设计院有限责任公司 设计文件专用章

制图	刘国辉	
设计	刘国辉	
校核	蒋长红	
审核	陈 欢	
审定		
专业负责人	陈 欢	
项目负责人	杨 俊	
设计号	23-1904	
出子项号	2#厂房	
设计阶段	方案图	
图纸图号	方施-07	
共 0 张	第 0 张	
日 期	2023.09	

①-⑱轴立面图

建设单位：福建天晟新材料有限公司
项目名称：天晟新材年产高端陶瓷一二

长沙市建筑设计院有限责任公司
Changsha Architectural Design Institute Co.,Ltd

本作品之知识产权归长沙市建筑设计院有限责任公司所有，未经许可，不得复制、转载、使用或者以其他方式使用。违者将依法承担法律责任。



①-⑱轴立面图 1:100
（变更后）

图 例	说 明	颜色	备 注
	深灰色外墙真石漆涂料		色系参（中国建筑色卡国家标准 CBCC)1706
	米白色外墙真石漆涂料		色系参（中国建筑色卡国家标准 CBCC)1361
	白色外墙真石漆涂料		
	灰蓝色外墙真石漆涂料		色系参（中国建筑色卡国家标准 CBCC)0422

长沙市建筑设计院有限责任公司
设计文件专用章

中华人民共和国一级注册建筑师
姓 名：杨 俊
注册号：4300152-001
有效期：至2025年10月

制图	刘国建	
设计	刘国建	
校核	蒋东红	
审核	陈 宏	
审定		
专业负责人	陈 宏	
项目负责人	杨 俊	
设计号	23-19004	
加/子设号	2M7 图	
设计阶段	方案图	
图纸图号	方施-07	
共 张	第 张	
日 期	2023.05	

①-⑱轴立面图

建设单位	福建天源新材料有限公司
项目名称	天源新材料生产基地项目

长沙市建筑设计院有限责任公司
Changsha Architectural Design Institute Co.,Ltd



⑨-Ⓒ轴立面图 1:100
（变更前）

图例	说明	颜色	备注
	棕褐色外墙真石漆涂料		色系参（中国建筑色卡国家标准 CBCC)0905
	米白色外墙真石漆涂料		色系参（中国建筑色卡国家标准 CBCC)1361
	白色外墙真石漆涂料		
	灰蓝色外墙真石漆涂料		色系参（中国建筑色卡国家标准 CBCC)0455

长沙市建筑设计院有限责任公司
设计文件专用章


中华人民共和国一级注册建筑师
姓 名：杨 俊
注册号：4300152-001
有效期：至2025年10月

制图	刘国辉	
设计	刘国辉	
校核	蒋长红	
审查	陈 君	
审定		
专业负责人	陈 君	
项目负责人	杨 俊	
设计号	23-1904	
加子设号	2407 图	
设计阶段	方案图	
图幅图号	方案-06	
共 张	第 张	
日 期	2025.05	

⑨-Ⓒ轴立面图

建设单位	福建天骥新材料有限公司
项目名称	天骥新材特长产品检测项目

长沙市建筑设计院有限责任公司
Changsha Architectural Design Institute Co.,Ltd

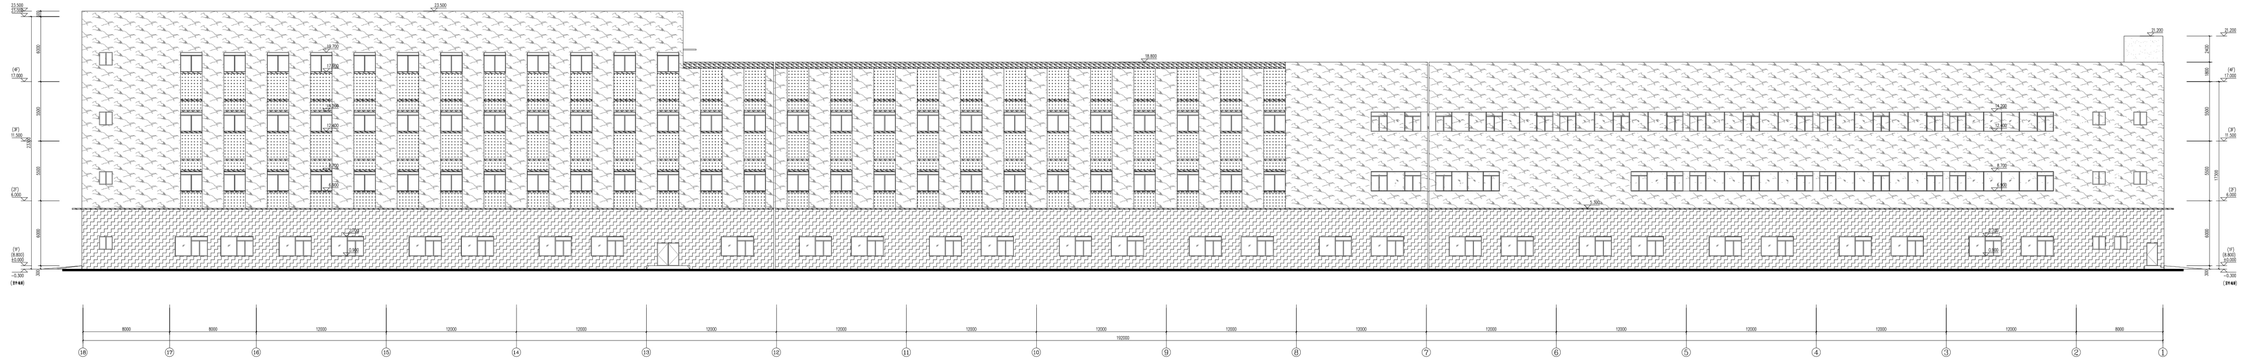

⑱-①轴立面图 1:100

（变更后）

图例	说明	颜色	备注
	深灰色外墙真石漆涂料		色系参（中国建筑色卡国家标准 CBCC)1706
	米白色外墙真石漆涂料		色系参（中国建筑色卡国家标准 CBCC)1361
	白色外墙真石漆涂料		
	灰蓝色外墙真石漆涂料		色系参（中国建筑色卡国家标准 CBCC)0422

长沙市建筑设计院有限责任公司
设计文件专用章

中华人民共和国一级注册建筑师
姓 名：杨 俊
注册号：4300152-001
有效期：至2025年10月

制图	刘国超	
设计	马国超	
校核	蒋东红	
审核	陈 京	
审定		
专业负责人	陈 京	
项目负责人	杨 俊	
设计号	23-1904	
加子设备号	JMC 图	
设计阶段	方案图	
图纸编号	方施-06	
共 张	第 张	
日 期	2025.05	

⑱-①轴立面图

建设单位	福建天源新材料有限公司
项目名称	天源新材料生产基地项目

长沙市建筑设计院有限责任公司
Changsha Architectural Design Institute Co.,Ltd



Ⓐ~Ⓚ轴立面图 1:100

(变更前)

图 例	说 明	颜色	备 注
	棕褐色外墙真石漆涂料		色系参（中国建筑色卡国家标准 CBCC)0905
	米白色外墙真石漆涂料		色系参（中国建筑色卡国家标准 CBCC)1361
	白色外墙真石漆涂料		
	灰蓝色外墙真石漆涂料		色系参（中国建筑色卡国家标准 CBCC)0455

长沙市建筑设计院有限责任公司
设计文件专用章


中华人民共和国一级注册建筑师
姓 名：杨 俊
注册号：4300152-001
有效期：至2025年10月

制图	元国超	
设计	元国超	
校对	傅玉红	
审核	杨 俊	
审定		
专业负责人	杨 俊	
项目负责人	杨 俊	
设计号	23-1004	
分/子项号	2#厂房	
设计阶段	方案图	
图纸图号	方案-06	
共 08 张	第 06 张	
日 期	2023.05	

Ⓐ~Ⓚ轴立面图

建设单位	福建天晖新材料有限公司
项目名称	天晖新材料生产基地项目

长沙市建筑设计院有限责任公司
Changsha Architectural Design Institute Co.,Ltd
证书号：A143001526;A243001523
B243001523；甘肃省甲字B143004446

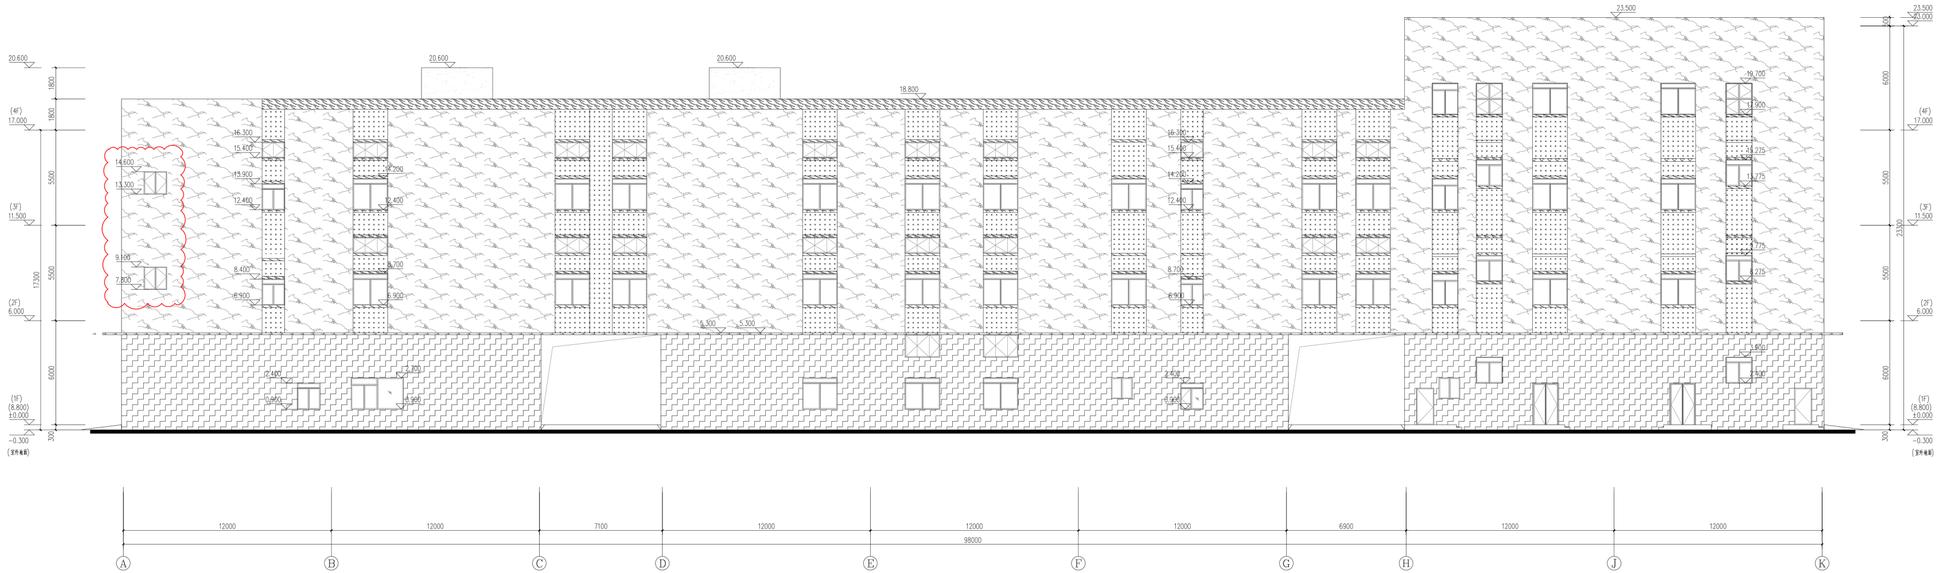

Ⓐ~Ⓚ轴立面图 1:100

(变更后)

图 例	说 明	颜色	备 注
	深灰色外墙真石漆涂料		色系参（中国建筑色卡国家标准 CBCC)1706
	米白色外墙真石漆涂料		色系参（中国建筑色卡国家标准 CBCC)1361
	白色外墙真石漆涂料		
	灰紫色外墙真石漆涂料		色系参（中国建筑色卡国家标准 CBCC)0422

长沙市建筑设计院有限责任公司
设计文件专用章

中华人民共和国一级注册建筑师
姓 名：杨 俊
注册号：4300152-001
有效期：至2025年10月

制图	元国超	
设计	元国超	
校对	傅玉红	
审核	杨 俊	
审定		
专业负责人	杨 俊	
项目负责人	杨 俊	
设计号	23-1004	
分/子项号	2#厂房	
设计阶段	方案图	
图纸图号	方案-06	
共 08 张	第 06 张	
日 期	2023.05	

Ⓐ~Ⓚ轴立面图

建设单位	福建天晖新材料有限公司
项目名称	天晖新材料生产基地项目

长沙市建筑设计院有限责任公司
Changsha Architectural Design Institute Co.,Ltd
证书号：A143001526;A243001523
B243001523；甘肃省甲字[2]438444



Ⓚ-Ⓐ轴立面图 1:100

（变更前）

图　例	说　明	颜色	备　注
	棕褐色外墙真石漆涂料		色系参（中国建筑色卡国家标准 CBCC)0905
	米白色外墙真石漆涂料		色系参（中国建筑色卡国家标准 CBCC)1361
	白色外墙真石漆涂料		
	灰蓝色外墙真石漆涂料		色系参（中国建筑色卡国家标准 CBCC)0455

长沙市建筑设计院有限责任公司
设计文件专用章


制图	元隔超	
设计	元隔超	
校对	傅玉红	
审核	杨　俊	
审定		
专业负责人	杨　俊	
项目负责人	杨　俊	
设计号	23-1004	
分/子项号	2#厂房	
设计阶段	方案图	
图纸图号	方案-07	
共 06 张	第 07 张	
日　期	2023.05	

Ⓚ-Ⓐ轴立面图

建设单位	福建天昇新材料有限公司
项目名称	天昇新材料生产基地项目

中华人民共和国一级注册建筑师
姓　名：杨　俊
注册号：4300152-001
有效期：至2025年10月

长沙市建筑设计院有限责任公司
Changsha Architectural Design Institute Co.,Ltd
证书号:A1430012DE,A2430012J3
B2430012J3;台资港甲字[2]130044

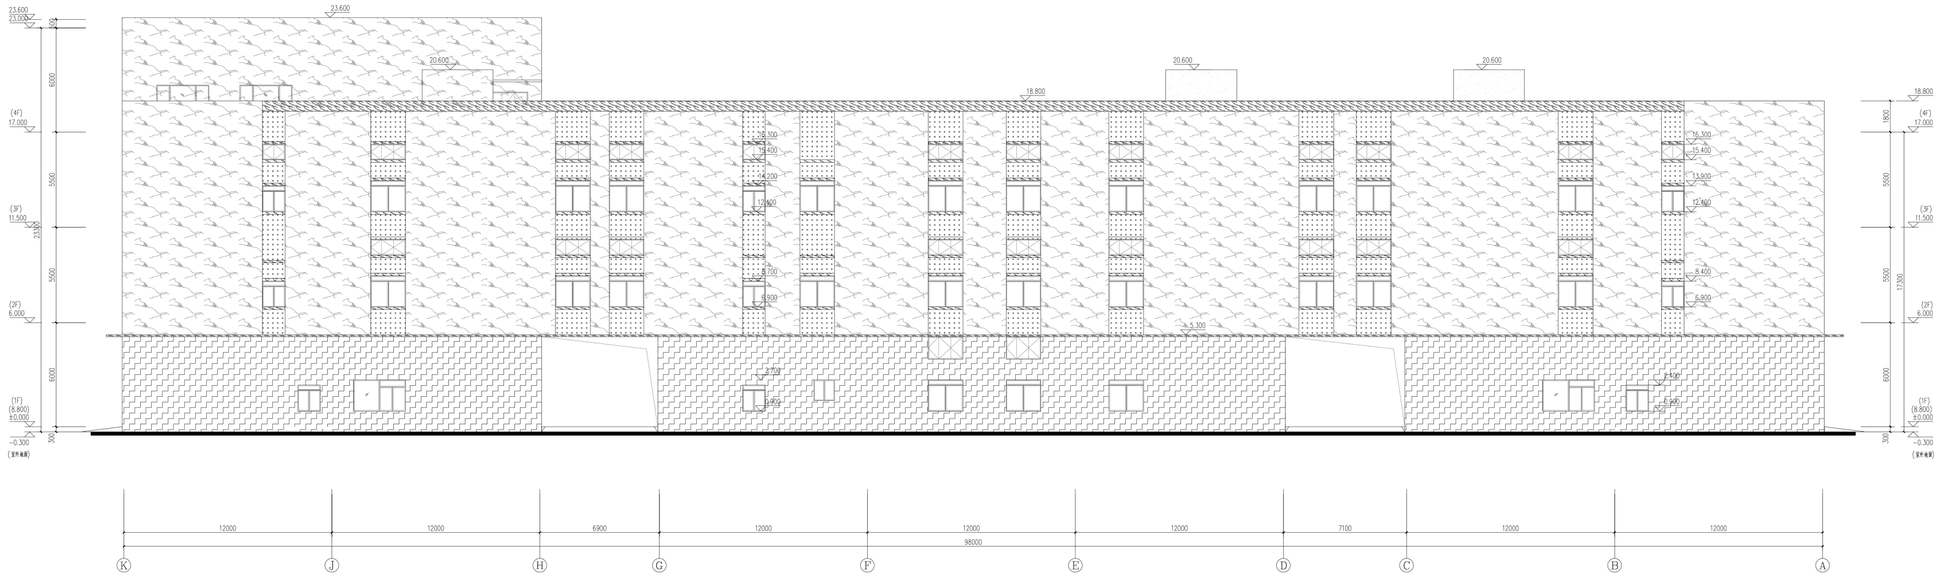

Ⓚ–Ⓐ轴立面图 1:100

（变更后）

图 例	说 明	颜色	备 注
	深灰色外墙真石漆涂料		色系参（中国建筑色卡国家标准 CBCC)1706
	冰白色外墙真石漆涂料		色系参（中国建筑色卡国家标准 CBCC)1361
	白色外墙真石漆涂料		
	灰紫色外墙真石漆涂料		色系参（中国建筑色卡国家标准 CBCC)0422

长沙市建筑设计院有限责任公司 设计文件专用章

中华人民共和国一级注册建筑师
姓 名：杨 俊
注册号：4300152-001
有效期：至2025年10月

制图	元隔超	
设计	元隔超	
校对	傅玉红	
审核	杨 俊	
审定		
专业负责人	杨 俊	
项目负责人	杨 俊	
设计号	23-1004	
分/子项号	2#厂房	
设计阶段	方案图	
图纸图号	方案-07	
共 08 张	第 07 张	
日 期	2023.05	

Ⓚ–Ⓐ轴立面图

建设单位	福建天昇新材料有限公司
项目名称	天昇新材料生产基地项目

长沙市建筑设计院有限责任公司
Changsha Architectural Design Institute Co.,Ltd
证书号:A1-4300152;A2-4300323
B2430001323;台湾地甲字21-130044



①-⑪轴立面图

(变更前)

图 例	说 明	颜色	备 注
	米白色外墙真石漆涂料		色系参(中国建筑色卡国家标准CBCC)1291
	深灰色外墙真石漆涂料		色系参(中国建筑色卡国家标准CBCC)1706

中华人民共和国一级注册建筑师
姓 名: 杨 俊
注册号: 4300152-001
有效期: 至2025年10月

长沙市建筑设计院有限责任公司
设计文件专用章
以上为其它说明区域
出图文件章(盖章)
注册工程师章(盖章)

制图	李 甜	
设计	李 甜	
校对	元国超	
审核	杨 俊	
审定		
专业负责人	杨 俊	
项目负责人	杨 俊	
设计号	23-1004	
分/子项号	5#宿舍	
设计阶段	方案图	
图别图号	方案-07	
共 10 张	第 07 张	
日 期	2023.05	

①~⑪轴立面图

建设单位	福建天昇新材料有限公司
项目名称	天昇新材料生产基地项目

长沙市建筑设计院有限责任公司
Changsha Architectural Design Institute Co.,Ltd
证书号:A1c3005526,A2c3005523
B2c3005523,资质类型甲级2c30444



①-⑪轴立面图

(变更后)

图 例	说 明	颜色	备 注
	米白色外墙真石漆涂料		色系参(中国建筑色卡国家标准CBCC)1291
	深灰色外墙真石漆涂料		色系参(中国建筑色卡国家标准CBCC)1706

以上为其它说明区域

出图文件章(盖章)

注册工程师章(盖章)

制图	李 甜	
设计	李 甜	
校对	元国超	
审核	杨 俊	
审定		
专业负责人	杨 俊	
项目负责人	杨 俊	
设计号	23-1004	
分/子项号	5#宿舍	
设计阶段	方案图	
图别图号	方案-07	
共 10 张	第 07 张	
日 期	2023.05	

①~⑪轴立面图

建设单位	福建天昇新材料有限公司
项目名称	天昇新材料生产基地项目

长沙市建筑设计院有限责任公司
Changsha Architectural Design Institute Co.,Ltd

中华人民共和国一级注册建筑师
姓 名: 杨 俊
注册号: 4300152-001
有效期: 至2025年10月



⑪-①轴立面图

(变更前)

图 例	说 明	颜色	备 注
	米白色外墙真石漆涂料		色系参(中国建筑色卡国家标准CBCC)1291
	深灰色外墙真石漆涂料		色系参(中国建筑色卡国家标准CBCC)1706

以上为其它说明区域

设计文件专用章

当图文件章(盖章)

注册工程师章(盖章)

中华人民共和国一级注册建筑师
姓 名: 杨 俊
注册号: 4300152-001
有效期: 至2025年10月

制图	李 甜	
设计	李 甜	
校对	元国超	
审核	杨 俊	
审定		
专业负责人	杨 俊	
项目负责人	杨 俊	
设计号	23-1004	
分/子项号	5#宿舍	
设计阶段	方案图	
图别图号	方案-08	
共 10 张	第 08 张	
日 期	2023.05	

⑪-①轴立面图

建设单位	福建天昇新材料有限公司
项目名称	天昇新材料生产基地项目

长沙市建筑设计院有限责任公司
Changsha Architectural Design Institute Co.,Ltd
证书号:A1c3005526,A2c3005523
B2c3005523,资质类型:甲2c30444
由中国人民财产保险股份有限公司承保建设工程设计责任险 电话:0731-84133511 传真:0731-84124170 地址:长沙市曙光中路177号 邮编:410007



⑪-①轴立面图

(变更后)

图 例	说 明	颜色	备 注
	米白色外墙真石漆涂料		色系参(中国建筑色卡国家标准CBCC)1291
	深灰色外墙真石漆涂料		色系参(中国建筑色卡国家标准CBCC)1706

以上为其它说明区域

设计文件专用章

图面文件章(盖章)

注册工程师章(盖章)


制图	李 甜	
设计	李 甜	
校对	元国超	
审核	杨 俊	
审定		
专业负责人	杨 俊	
项目负责人	杨 俊	
设计号	23-1004	
分/子项号	5#宿舍	
设计阶段	方案图	
图别图号	方案-08	
共 10 张	第 08 张	
日 期	2023.05	

⑪-①轴立面图

建设单位	福建天昇新材料有限公司
项目名称	天昇新材料生产基地项目


中华人民共和国一级注册建筑师
姓 名: 杨 俊
注册号: 4300152-001
有效期: 至2025年10月

长沙市建筑设计院有限责任公司
Changsha Architectural Design Institute Co.,Ltd
证书号:A1c3005526,A2s3005523
B2s3005523,资质类型:甲2,甲4

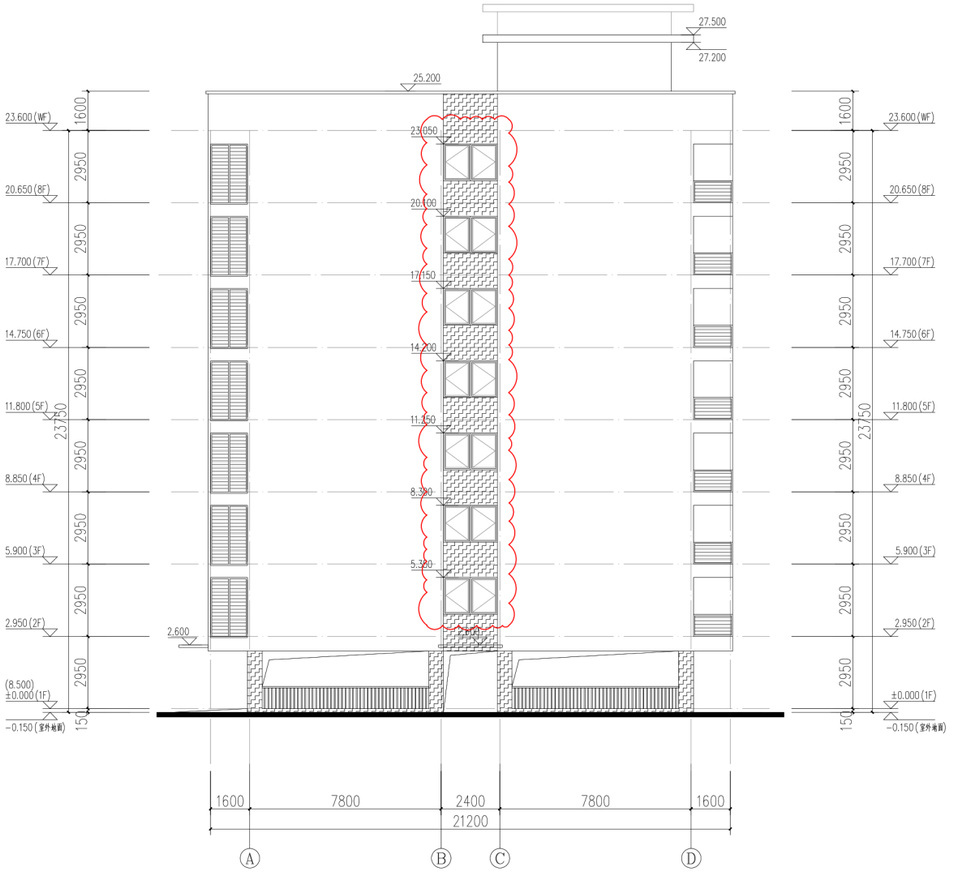

Ⓐ-Ⓓ轴立面图

(变更前)

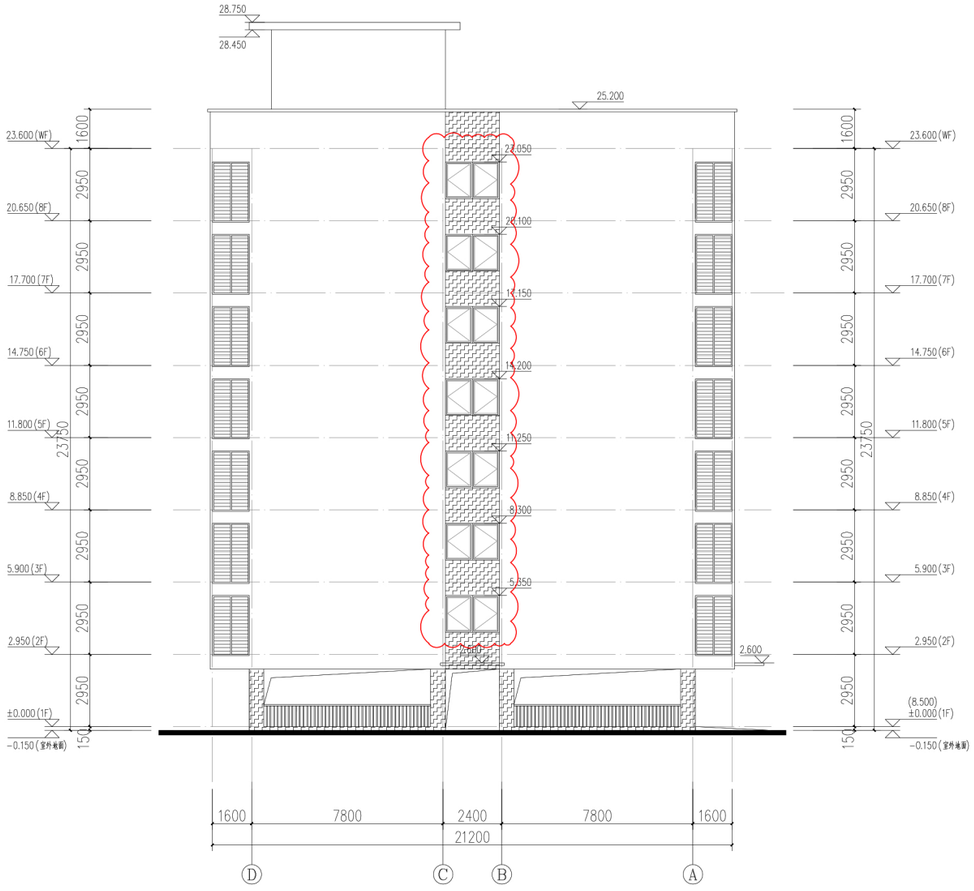

Ⓓ-Ⓐ轴立面图

(变更前)

图 例	说 明	颜色	备 注
	米白色外墙真石漆涂料		色系参(中国建筑色卡国家标准CBCC)1291
	深灰色外墙真石漆涂料		色系参(中国建筑色卡国家标准CBCC)1706

以上为其它说明区域

设计文件专用章

当图文件章(盖章)

注册工程师章(盖章)


制图	李 甜	
设计	李 甜	
校对	元国超	
审核	杨 俊	
审定		
专业负责人	杨 俊	
项目负责人	杨 俊	
设计号	23-1004	
分/子项号	5#宿舍	
设计阶段	方案图	
图别图号	方案-09	
共 10 张	第 09 张	
日 期	2023.05	

Ⓐ~Ⓓ轴立面图
Ⓓ~Ⓐ轴立面图

建设单位	福建天昇新材料有限公司
项目名称	天昇新材料生产基地项目


中华人民共和国一级注册建筑师
姓 名: 杨 俊
注册号: 4300152-001
有效期: 至2025年10月

长沙市建筑设计院有限责任公司
Changsha Architectural Design Institute Co.,Ltd
证书号:A1c300526,A2c300523
B2c300523,甲资类甲字236444

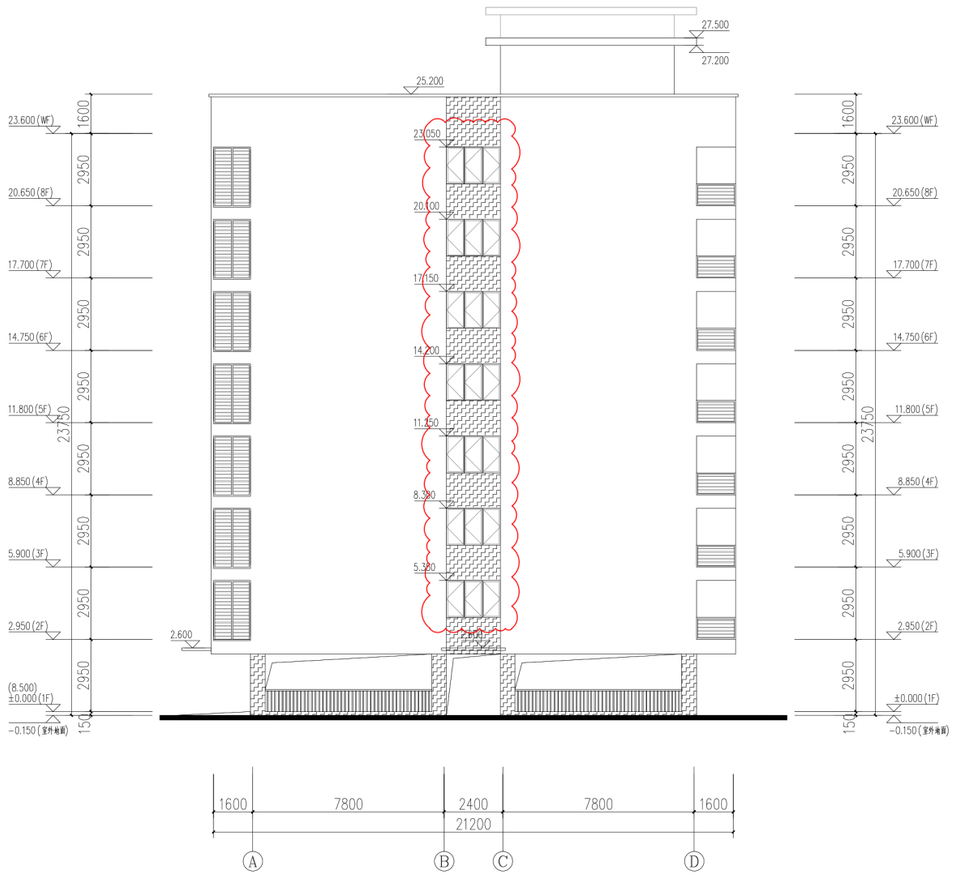

Ⓐ-Ⓓ轴立面图

(变更后)

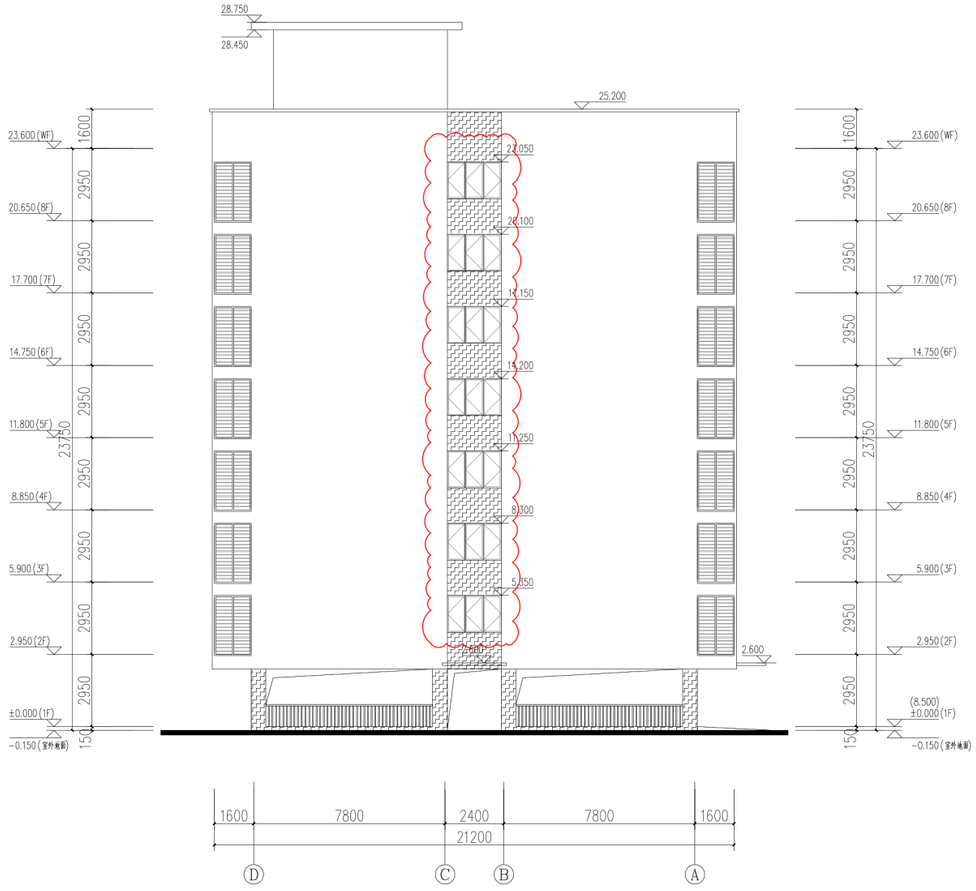

Ⓓ-Ⓐ轴立面图

(变更后)

图 例	说 明	颜色	备 注
	米白色外墙真石漆涂料		色系参(中国建筑色卡国家标准CBCC)1291
	深灰色外墙真石漆涂料		色系参(中国建筑色卡国家标准CBCC)1706

长沙市建筑设计院有限责任公司

以上为其它说明区域

设计文件专用章

出图文件章(盖章)

注册工程师章(盖章)


制图	李 甜	
设计	李 甜	
校对	元国超	
审核	杨 俊	
审定		
专业负责人	杨 俊	
项目负责人	杨 俊	
设计号	23-1004	
分/子项号	5#宿舍	
设计阶段	方案图	
图别图号	方案-09	
共 10 张	第 09 张	
日 期	2023.05	

Ⓐ~Ⓓ轴立面图
Ⓓ~Ⓐ轴立面图

建设单位	福建天昇新材料有限公司
项目名称	天昇新材料生产基地项目


中华人民共和国一级注册建筑师
姓 名: 杨 俊
注册号: 4300152-001
有效期: 至2025年10月

长沙市建筑设计院有限责任公司
Changsha Architectural Design Institute Co.,Ltd
证书号:A1c3005526,A2c3005523
院内3005523,数字账号P23c30444

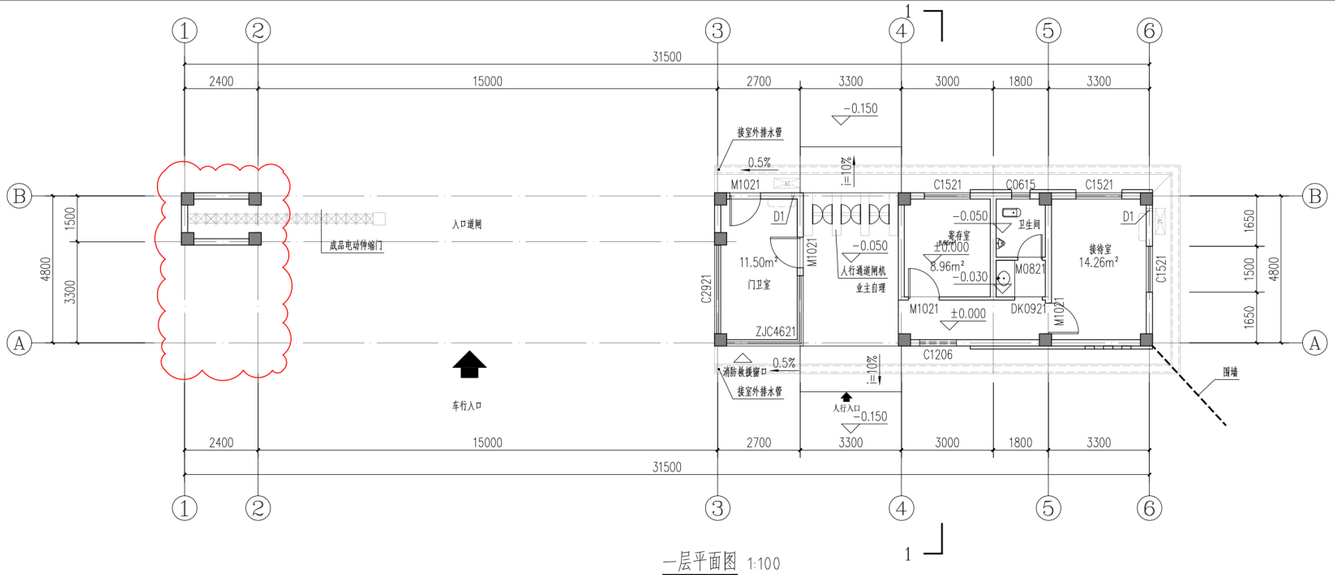


一层平面图 1:100

（变更前）

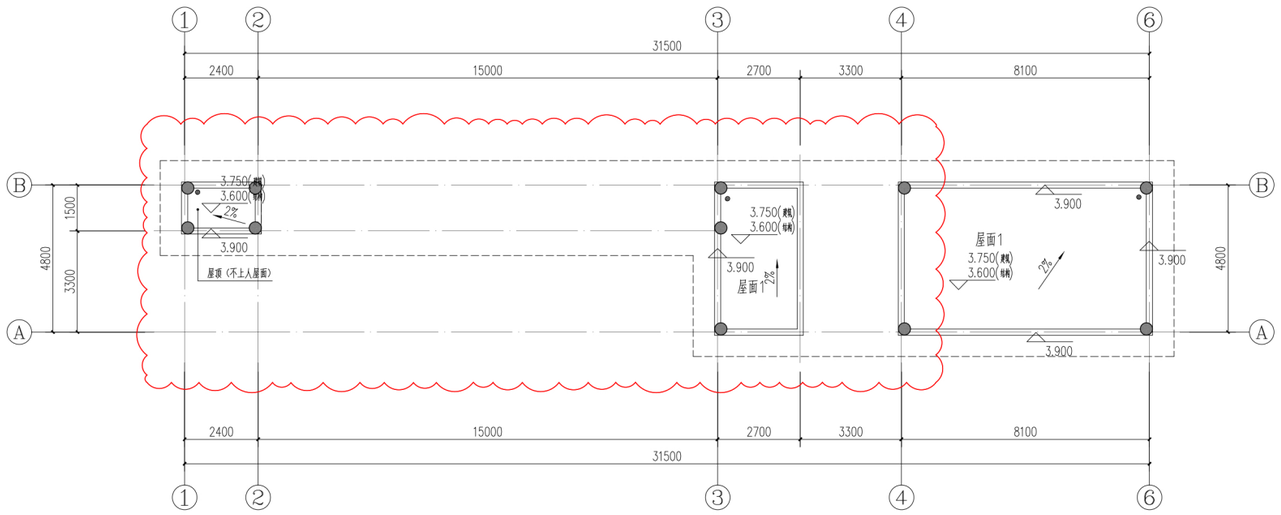

屋顶层平面图 1:100

（变更前）

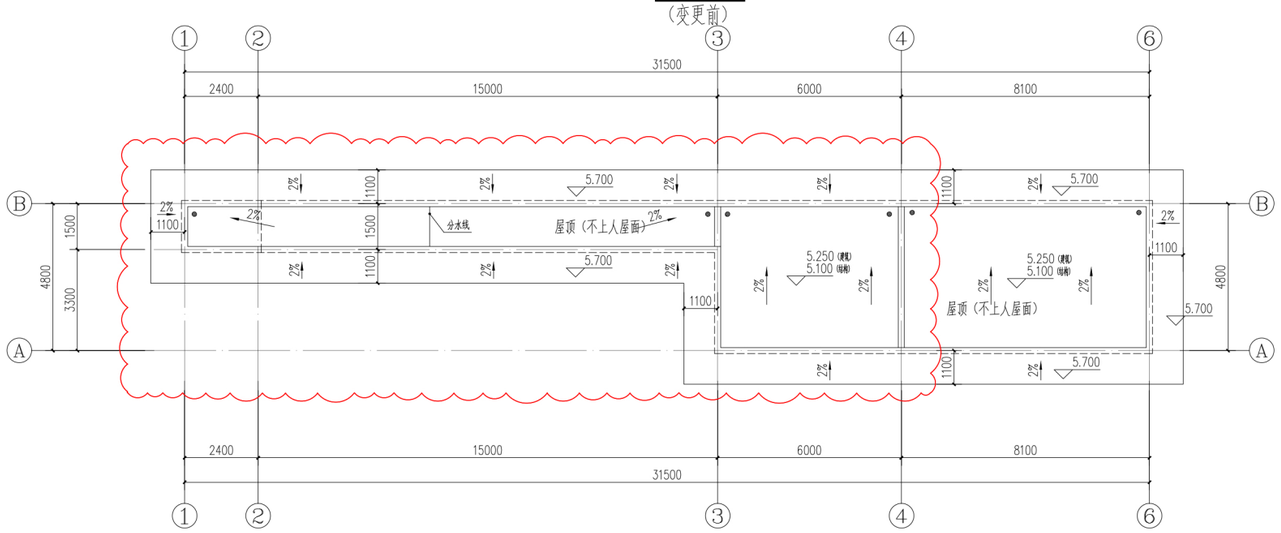

屋顶构架层平面图 1:100

（变更前）

中华人民共和国一级注册建筑师
姓 名：杨 俊
注册号：4300152-001
有效期：至2025年10月

长沙市建筑设计院有限责任公司
以上为其它说明区域
设计文件专用章

出图文件章（盖章）


注册工程师章（盖章）

制图	元国超	
设计	元国超	
校对	傅玉红	
审核	杨 俊	
审定		
专业负责人	元国超	
项目负责人	杨 俊	
设计号	23-1004	
分/子项号	门卫	
设计阶段	方案图	
图别图号	方案-01	
共 02 张	第 01 张	
日 期	2023.05	

一层平面图
屋顶层平面图
屋顶构架层平面图


建设单位	福建天昇新材料有限公司
项目名称	天昇新材料生产基地项目

长沙市建筑设计院有限责任公司
Changsha Architectural Design Institute Co.,Ltd
资格证书 A143001526 A243001523
【建】施质函（14-1193）

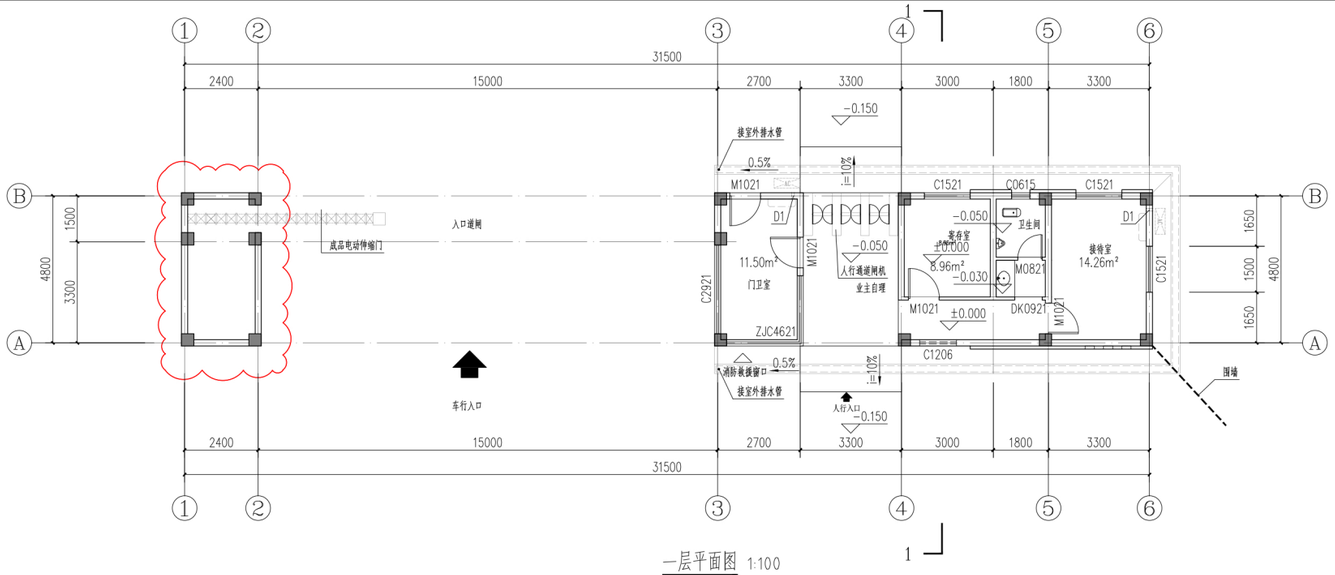


一层平面图 1:100

（变更后）

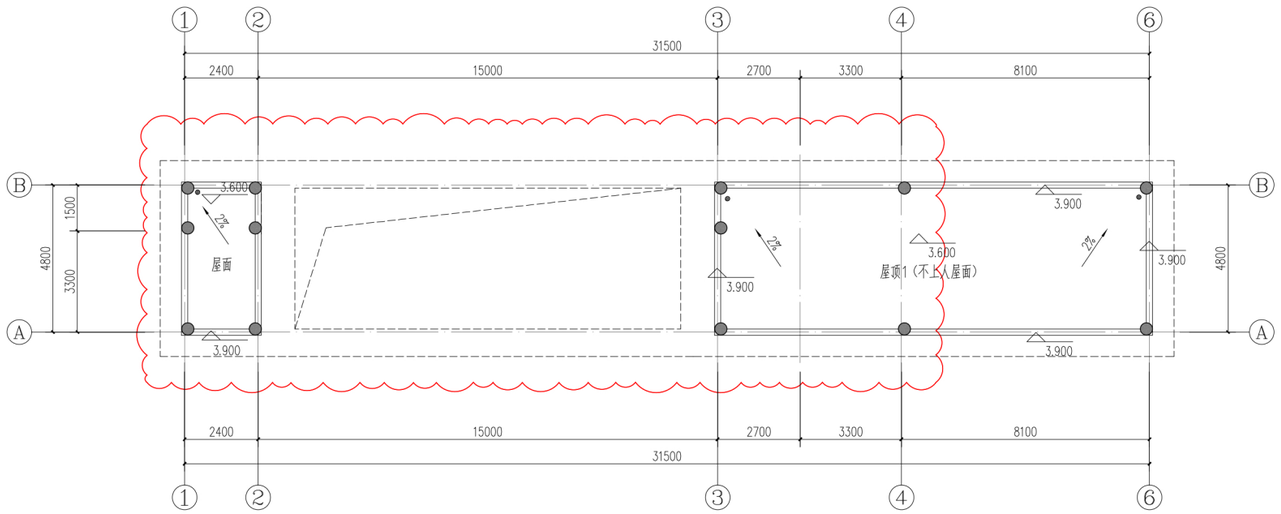

屋顶层平面图 1:100

（变更后）

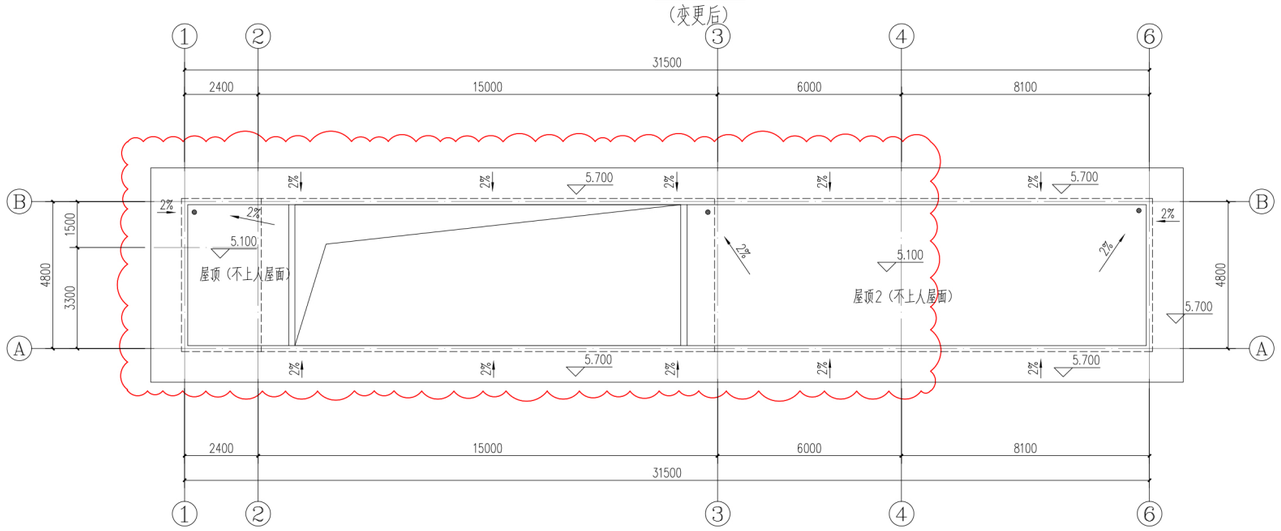

屋顶构架层平面图 1:100

（变更后）

中华人民共和国一级注册建筑师
姓　名：杨　俊
注册号：4300152-001
有效期：至2025年10月

长沙市建筑设计院有限责任公司
以上为其它说明区域
设计文件专用章

当图文件章（盖章）

注册工程师章（盖章）


制图	元国超	
设计	元国超	
校对	傅玉红	
审核	杨　俊	
审定		
专业负责人	元国超	
项目负责人	杨　俊	

设计号	23-1004
分/子项号	门卫
设计阶段	方案图
图别图号	方案-01
共 02 张	第 1 张
日　期	2023.05

一层平面图
屋顶层平面图
屋顶构架层平面图


建设单位	福建天昇新材料有限公司
项目名称	天昇新材料生产基地项目

长沙市建筑设计院有限责任公司
Changsha Architectural Design Institute Co.,Ltd
资格证书 A143001526 A243001523
【建】施建模（1X1193）

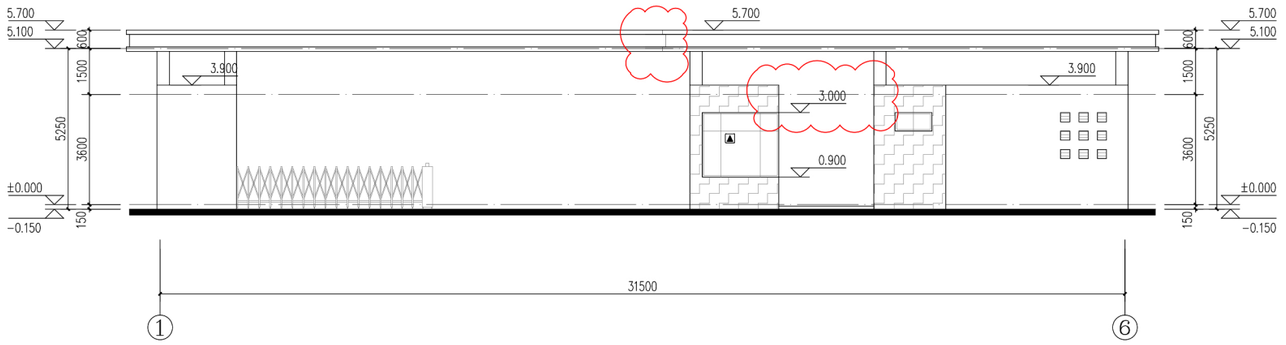


①-⑥轴立面图 1:100

▲ 消防救援窗口（变更前）

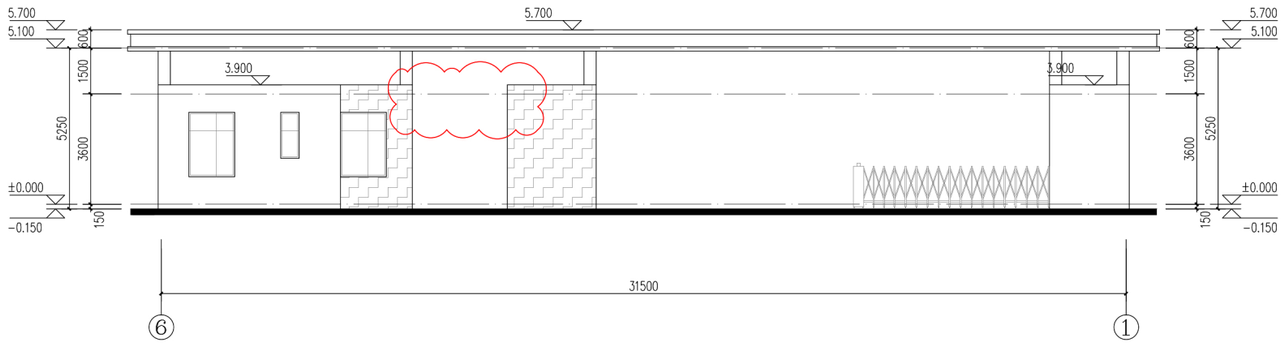

⑥-①轴立面图 1:100

（变更前）

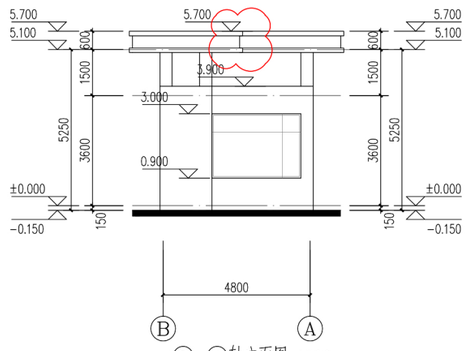

Ⓑ-Ⓐ轴立面图 1:100

（变更前）

图 例	说 明	颜色	备 注
	米白色外墙真石漆涂料		色系参(中国建筑色卡国家标准CBCC)1291
	深灰色外墙真石漆涂料		色系参(中国建筑色卡国家标准CBCC)1706

中华人民共和国一级注册建筑师
姓 名：杨 俊
注册号：4300152-001
有效期：至2025年10月

长沙市建筑设计院有限责任公司
设计文件专用章
以上为其它说明区域

出图文件章（蓝章）

注册工程师章（蓝章）


制图	元国超	
设计	元国超	
校对	傅玉红	
审核	杨 俊	
审定		
专业负责人	元国超	
项目负责人	杨 俊	

设计号	23-1004
分/子项号	门卫
设计阶段	方案图
图别图号	方案-02
共 02 张	第 02 张
日 期	2023.05

立面图

建设单位	福建天昇新材料有限公司
项目名称	天昇新材料生产基地项目


长沙市建筑设计院有限责任公司
Changsha Architectural Design Institute Co.,Ltd
某特A1A3005Z6 A243001523
[建]城规编（16.1193）

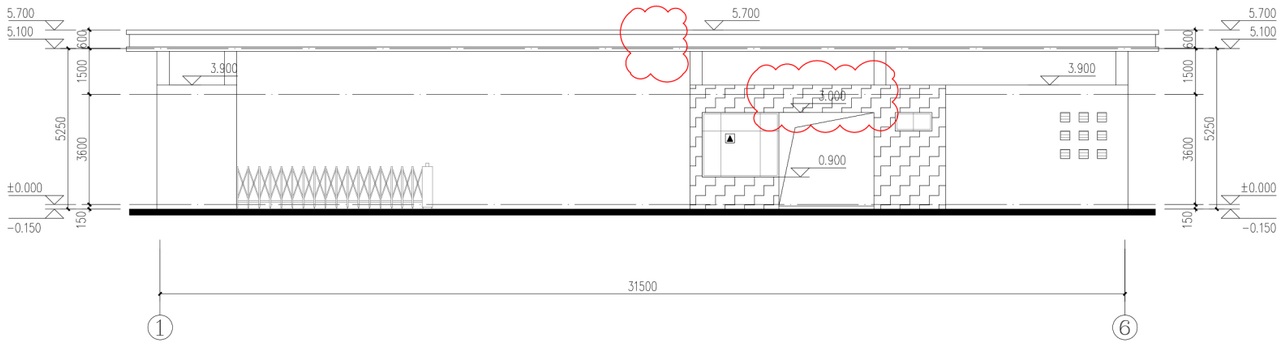

①-⑥轴立面图 1:100


▲ 消防救援窗口

（变更后）

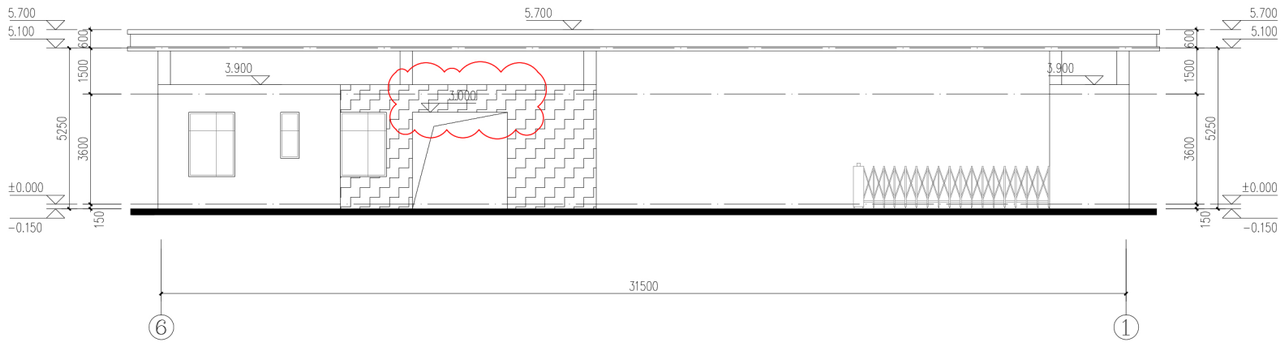

⑥-①轴立面图 1:100

（变更后）

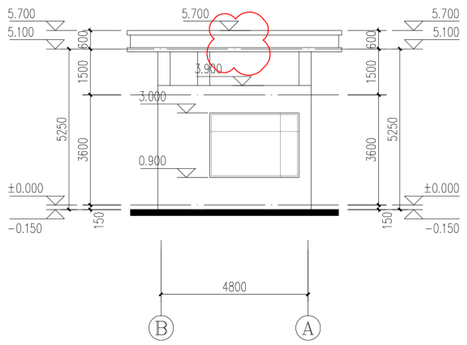

Ⓑ-Ⓐ轴立面图 1:100

（变更后）

图 例	说 明	颜色	备 注
	米白色外墙真石漆涂料		色系参(中国建筑色卡国家标准CBCC)1291
	深灰色外墙真石漆涂料		色系参(中国建筑色卡国家标准CBCC)1706

中华人民共和国一级注册建筑师
姓 名：杨 俊
注册号：4300152-001
有效期：至2025年10月

长沙市建筑设计院有限责任公司
以上为其它说明区域
设计文件专用章

出图文件章（盖章）

注册工程师章（签章）

制图	元国超	
设计	元国超	
校对	傅玉红	
审核	杨 俊	
审定		
专业负责人	元国超	
项目负责人	杨 俊	
设计号	23-1004	
分/子项号	门卫	
设计阶段	方案图	
图别图号	方案-02	
共 02 张	第 02 张	
日 期	2023.05	

立面图
1-1剖面图

建设单位	福建天昇新材料有限公司
项目名称	天昇新材料生产基地项目

长沙市建筑设计院有限责任公司
Changsha Architectural Design Institute Co.,Ltd
证书号 A1A300526 A2A300523
[建]城规编（1A11933）