


姓名	性别	年龄	职业	住址	联系电话	备注
张三	男	35	教师	北京市朝阳区	13800138000	
李四	女	28	医生	北京市海淀区	13900139000	
王五	男	45	工程师	上海市浦东新区	13600136000	
赵六	女	30	会计	广东省广州市	13500135000	
孙七	男	50	农民	河南省郑州市	13400134000	
周八	女	25	学生	四川省成都市	13300133000	
吴九	男	38	公务员	浙江省杭州市	13200132000	
郑十	女	42	自由职业者	安徽省合肥市	13100131000	
冯十一	男	22	程序员	福建省厦门市	13000130000	
陈十二	女	33	销售经理	江西省南昌市	12900129000	
林十三	男	48	律师	山东省济南市	12800128000	
周十四	女	27	设计师	湖北省武汉市	12700127000	
吴十五	男	37	项目经理	湖南省长沙市	12600126000	
郑十六	女	47	心理咨询师	陕西省西安市	12500125000	
冯十七	男	23	数据分析师	辽宁省沈阳市	12400124000	
陈十八	女	34	人力资源	吉林省长春市	12300123000	
林十九	男	44	金融分析师	黑龙江省哈尔滨市	12200122000	
周二十	女	24	市场运营	内蒙古自治区呼和浩特市	12100121000	
吴二十一	男	34	产品经理	广西壮族自治区南宁市	12000120000	
郑二十二	女	44	品牌经理	贵州省贵阳市	11900119000	
冯二十三	男	24	运营专员	云南省昆明市	11800118000	
陈二十四	女	34	销售助理	四川省成都市	11700117000	
林二十五	男	44	技术支持	贵州省贵阳市	11600116000	
周二十六	女	24	客服专员	云南省昆明市	11500115000	
吴二十七	男	34	培训讲师	四川省成都市	11400114000	
郑二十八	女	44	行政助理	贵州省贵阳市	11300113000	
冯二十九	男	24	市场专员	云南省昆明市	11200112000	
陈三十	女	34	销售专员	四川省成都市	11100111000	

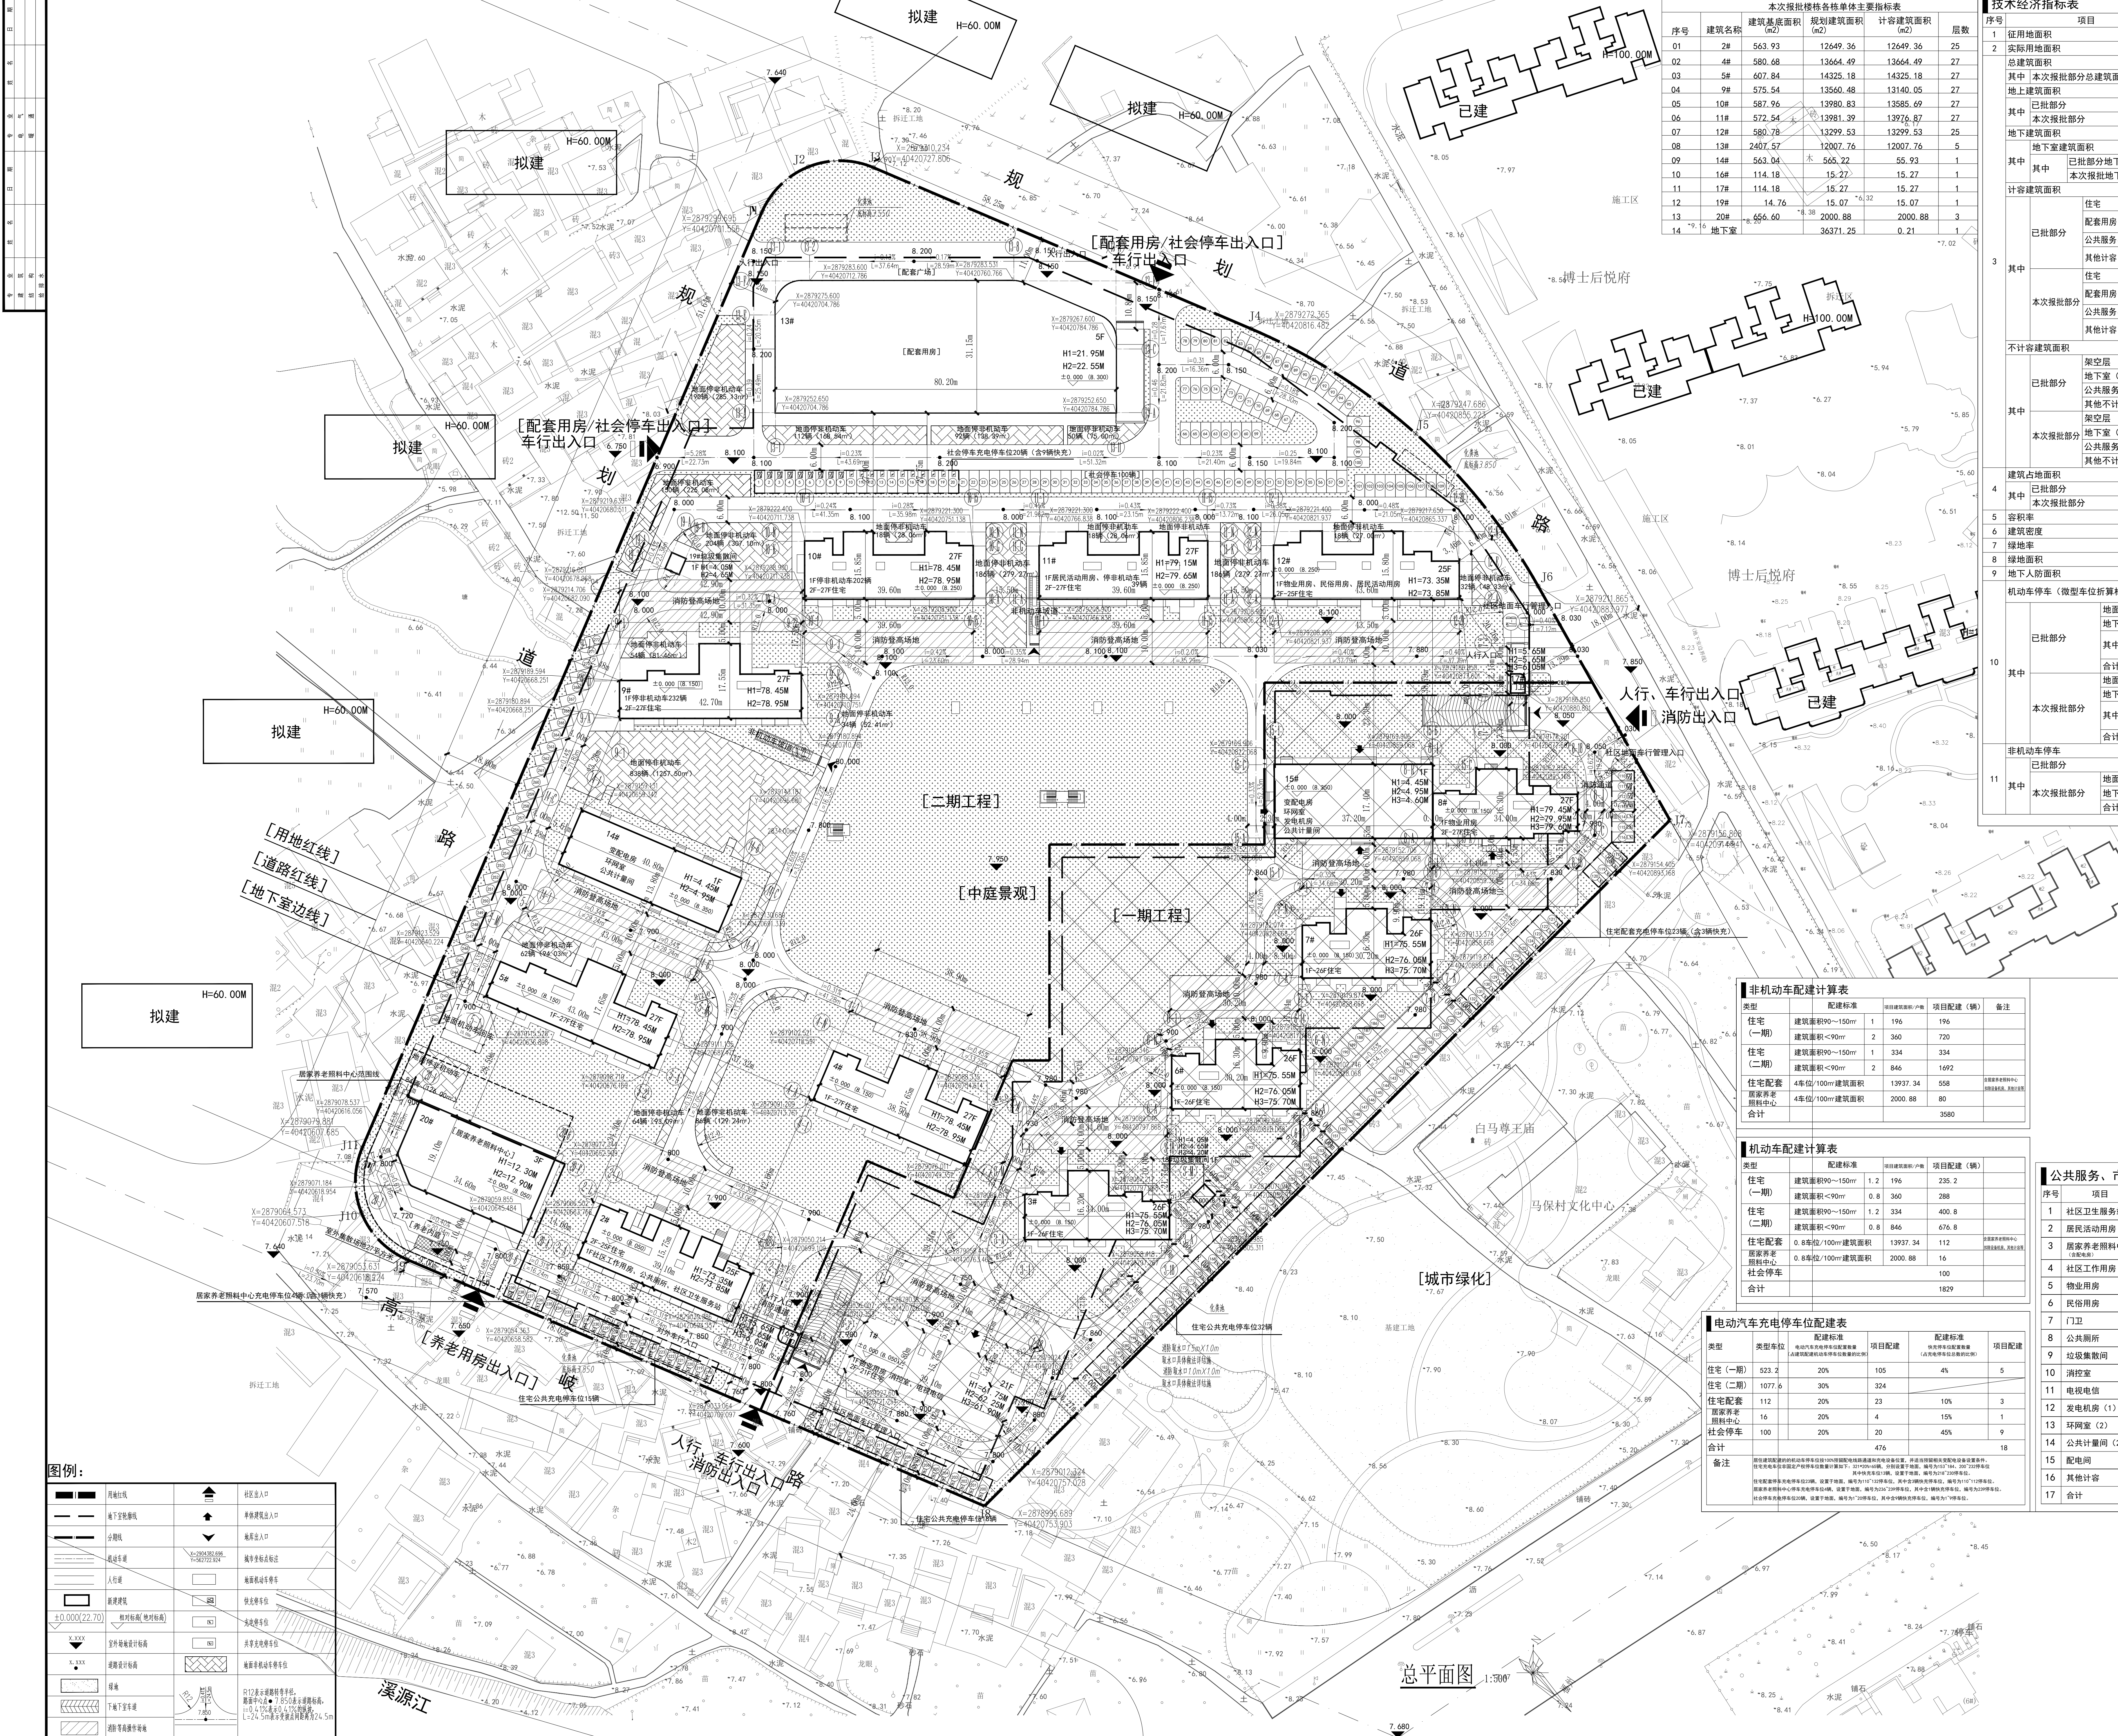

本次报批建筑各单体主要指标表				
序号	建筑名称	建筑基底面积 (m ²)	规划建筑面积 (m ²)	计容建筑面积 (m ²)
01	2#	563.93	12649.36	12649.36
02	4#	580.68	13664.49	13664.49
03	5#	607.84	14325.18	14325.18
04	9#	575.54	13560.48	13140.05
05	10#	587.96	13980.83	13885.69
06	11#	572.54	13981.39	13976.87
07	12#	580.78	13299.53	13299.53
08	13#	2407.57	12007.76	12007.76
09	14#	563.04	565.22	55.93
10	16#	114.18	15.27	15.27
11	17#	114.18	15.27	15.27
12	19#	14.76	15.07	15.07
13	20#	656.60	15.88	2000.88
14	地下室		36371.25	0.21

技术经济指标表							
序号	项目		数值	单位	备注		
1	征用地面积		58052.19	㎡			
2	实际用地面积		58052.19	㎡			
总建筑面积			212107.38	㎡			
其中	本次报批部分总建筑面积		146451.98	㎡			
地上建筑面积			163563.32	㎡			
其中	已批部分		53482.59	㎡			
	本次报批部分		110080.73	㎡			
地下建筑面积			48544.06	㎡			
	地下室建筑面积		48544.06	㎡			
其中	已批部分地下地下室面积		12172.81	㎡			
其中	本次报批地下地下室面积		36371.25	㎡			
计容建筑面积			162234.15	㎡			
3	其中	已批部分	住宅	52094.99	㎡		
			配套用房（含发电机房、配电房）	—	㎡		
			公共服务、市政设施	1379.48	㎡		
			其他计容（包含地下室计容部分等）	8.12	㎡		
		本次报批部分	住宅	93326.30	㎡		
	配套用房（含发电机房、配电房）		12007.76	㎡			
	公共服务、市政设施		3254.72	㎡			
	其他计容（包含地下室计容部分等）		162.78	㎡			
	不计容建筑面积			49873.23	㎡		
	其中	已批部分	架空层	—	㎡		
地下室（其中包含0.21㎡计容）			12172.81	㎡			
公共服务、市政设施			—	㎡			
其他不计容			—	㎡			
本次报批部分		架空层	795.05	㎡			
		地下室（其中包含0.21㎡计容）	36371.04	㎡			
4	其中	公共服务、市政设施	498.1	㎡			
		其他不计容	36.23	㎡			
建筑占地面积			10961.21	㎡			
其中	已批部分		3021.61	㎡			
	本次报批部分		7939.60	㎡			
5	容积率		2.795		1.0<FAR≤2.8		
6	建筑密度		18.88	%	≤20%		
7	绿地率		35.00	%	≥35%		
8	绿地面积		20316.3	㎡			
9	地下人防面积		11378.23	㎡			
10	其中	机动车停车位（微型车位折算标准车位）		1829	辆	微型车位折算标准车位按0.7计算	
		已批部分	地面	108	辆		
			地下	332	辆		
			其中	标准车位	323	辆	
				微型车位	9	辆	
		本次报批部分	合计	440	辆		
			地面	164	辆		
			地下	1235	辆		
			其中	标准车位	1211	辆	
		微型车位		244	辆		
11	其中	合计	1399	辆			
		非机动车停车位		3580	辆		
		已批部分		0	辆		
		本次报批部分	地面	2938	辆		
地下	642		辆				
	合计		3580	辆			

序号	项目	单位	数值
1	总建筑面积	m ²	146451.98
2	计入容积率的建筑面积	m ²	108751.56
3	不计入容积率的建筑面积	m ²	37700.42
4	建筑占地面积	m ²	7939.60

户型面积	户数(户)	建议配比(%)	设计配比(%)
45m ²	316	16.0	18.20
60m ²	292	16.0	16.82
75m ²	312	19.0	17.97
90m ²	286	18.0	16.47
105m ²	199	12.0	11.46
120m ²	202	11.0	11.65
135m ²	129	8.0	7.43
统计	1736		

非机动车配建计算表				
类型	配建标准	项目总建筑面积/户数	项目配建(辆)	备注
住宅 (一期)	建筑面积90~150m²	1	196	196
	建筑面积<90m²	2	360	720
	总建筑面积90~150m²	1	334	334
住宅 (二期)	建筑面积<90m²	2	846	1692
	总建筑面积90~150m²	1	1397.34	558
住宅配套	4车位/100m²建筑面积	2000	80	设置于原养老服务中心
	原养老老 服务中心	4车位/100m²建筑面积	2000	80
合计			2580	

类型	配建标准	项目总建筑面积/万 ²	项目配建(辆)
住宅 (一期)	建筑面积90~150万 ²	1.2	196
	建筑面积<90万 ²	0.8	360
住宅 (二期)	建筑面积90~150万 ²	1.2	334
	建筑面积<90万 ²	0.8	846
住宅配套 商业及住宅 服务中心	0.8车位/100m ² 建筑面积	19337.34	112
商业及住宅 服务中心	0.8车位/100m ² 建筑面积	2000.88	16
社会停车场			100
合计			1829

类型	类型车位	配建标准 电动汽车充电停车位配建数量 (占规划停车位总车位数量的比例)	项目配建	配建标准 快充停车位配建数量 (占规划停车位总车位的比例)	项目配建
住宅（一期）	523.2	20%	105	4%	5
住宅（二期）	1077.6	30%	324		
住宅配套	112	20%	23	10%	3
居家养老 照料中心	16	20%	4	15%	1
社会停车场	100	20%	20	45%	9
合计			476		18
备注	项目按照《深圳市电动汽车充电基础设施规划》（发改能源〔2016〕1274号）和《深圳市电动汽车充电基础设施配建标准》（发改能源〔2016〕1274号）执行。项目按照《深圳市电动汽车充电基础设施配建标准》（发改能源〔2016〕1274号）执行。项目按照《深圳市电动汽车充电基础设施配建标准》（发改能源〔2016〕1274号）执行。				

公共服务、市政设施							
序号	项目	单位	数量	(一册) 数值	(二册) 数值	净面积需求	备注
1	社区卫生服务站	m ²	150.86	-	150.86	150.0	
2	居民生活用房	m ²	501.22	-	501.22	500.0	
3	居家养老照料中心 (含食堂)	m ²	2000.68	-	2000.68	单址设置	
4	社区卫生用房	m ²	201.23	-	201.23	200.0	
5	物业用房	m ²	782.95	593.23	189.72	10.0	10.0为公共租赁住房配建
6	民用电房	m ²	50.41	-	50.41	50.0	
7	门卫	m ²	35.54	-	35.54	单址设置	
8	公厕所	m ²	60.73	-	60.73	60.0	
9	垃圾收集间	m ²	30.14	15.07	15.07	单址设置	
10	消火室	m ²	60.37	60.37	-	50.0	
11	电视电话	m ²	61.34	61.34	-	60.0	
12	发电机房 (1)	m ²	57.25	57.25	-	50.0	
13	环泵室 (2)	m ²	169.87	85.21	84.66	160.0	其中地下 66 平方米
14	公共计量间 (2)	m ²	134.14	80.08	54.06	130.0	其中地下 64 平方米
15	配电间	m ²	827.30	413.86	413.44		
16	其他计容	m ²	13.07	13.07	-		
17	合计	m ²	5132.30	1379.48	3752.82		

coba.

中城建（福建）建筑设计研究院有限公司
COS FUJIAN ARCHITECTURAL DESIGN & RESEARCH INSTITUTE CO., LTD.
国家住建部甲级 证书号A135006019
No. A135006019 Class A of Architecture Design(PRC)

备注:
NOTES
本图仅供施工图审查专家和政府的各职能部门审查不得用于施工。

施工图审查批准单位
CONSTRUCTION DRAWING CENSORED BY

施工图审查批准证书号
CONSTRUCTION DRAWING CERTIFIED NO.

注册建筑师姓名	黄华挺
注册编号	35000001-008
有效期至	2030年02月15日

注册建筑师姓名	郑天炳
注册编号	35000001-007
有效期至	2027年08月15日

第一版	第二版	第三版	第四版	第五版	第六版	第七版	第八版	第九版	第十版

工程名称: 福州高新区夜读项目安置公寓楼(福州高新区新马路国瑞中心北侧)

建设单位: 福州市高新区夜读项目安置公寓楼(福州高新区新马路国瑞中心北侧)

设计单位: 中城建（福建）建筑设计研究院有限公司

姓名	职务	签字	日期
项目负责人	项目经理	陈永强	2025.01
专业负责人	专业审核	陈永强	2025.01
校对人	校对	尹文志	2025.01
制图人	绘图	张俊杰	2025.01
审核人	审核	周永志	2025.01

图名: 总平面图
SHEET NAME: 总平面图

图别	图号	变更	比例	日期	说明
建筑	J2022-13	1	1:500	2025.01	第一版