

宗地图


单位: m, m²

宗地代码: 350121011013JA00014

土地权利人: 闽侯县南屿镇流洲村农民集体

所在图幅号: G50G049084

宗地面积: 7937.83

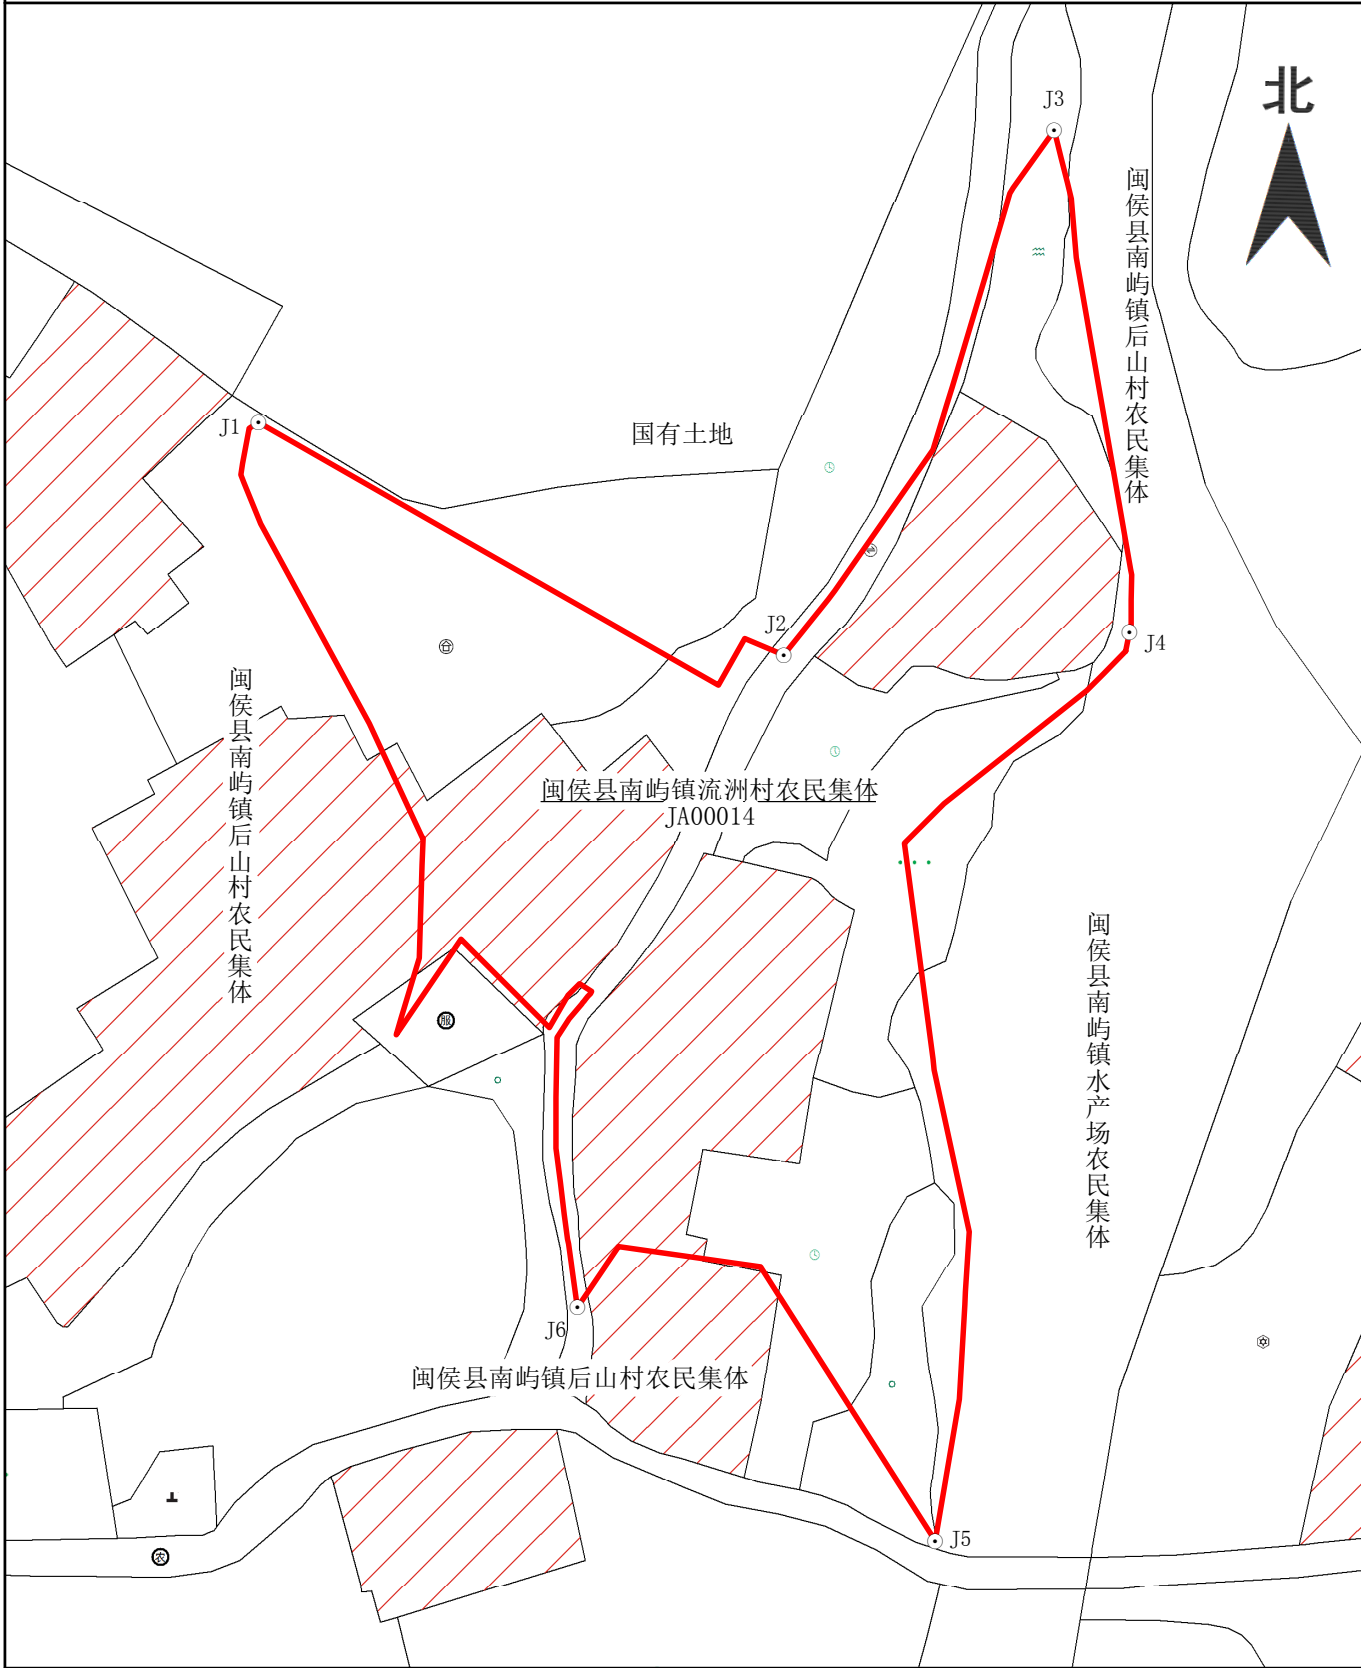

福州高新技术产业开发区土地收储分中心

2024年09月图解法测绘界址点
制图日期: 2024年09月26日
审核日期: 2024年09月26日

1:1000

制图员: 黄炳阳
审核员: 林 津