


建筑占地、绿化及车位略图

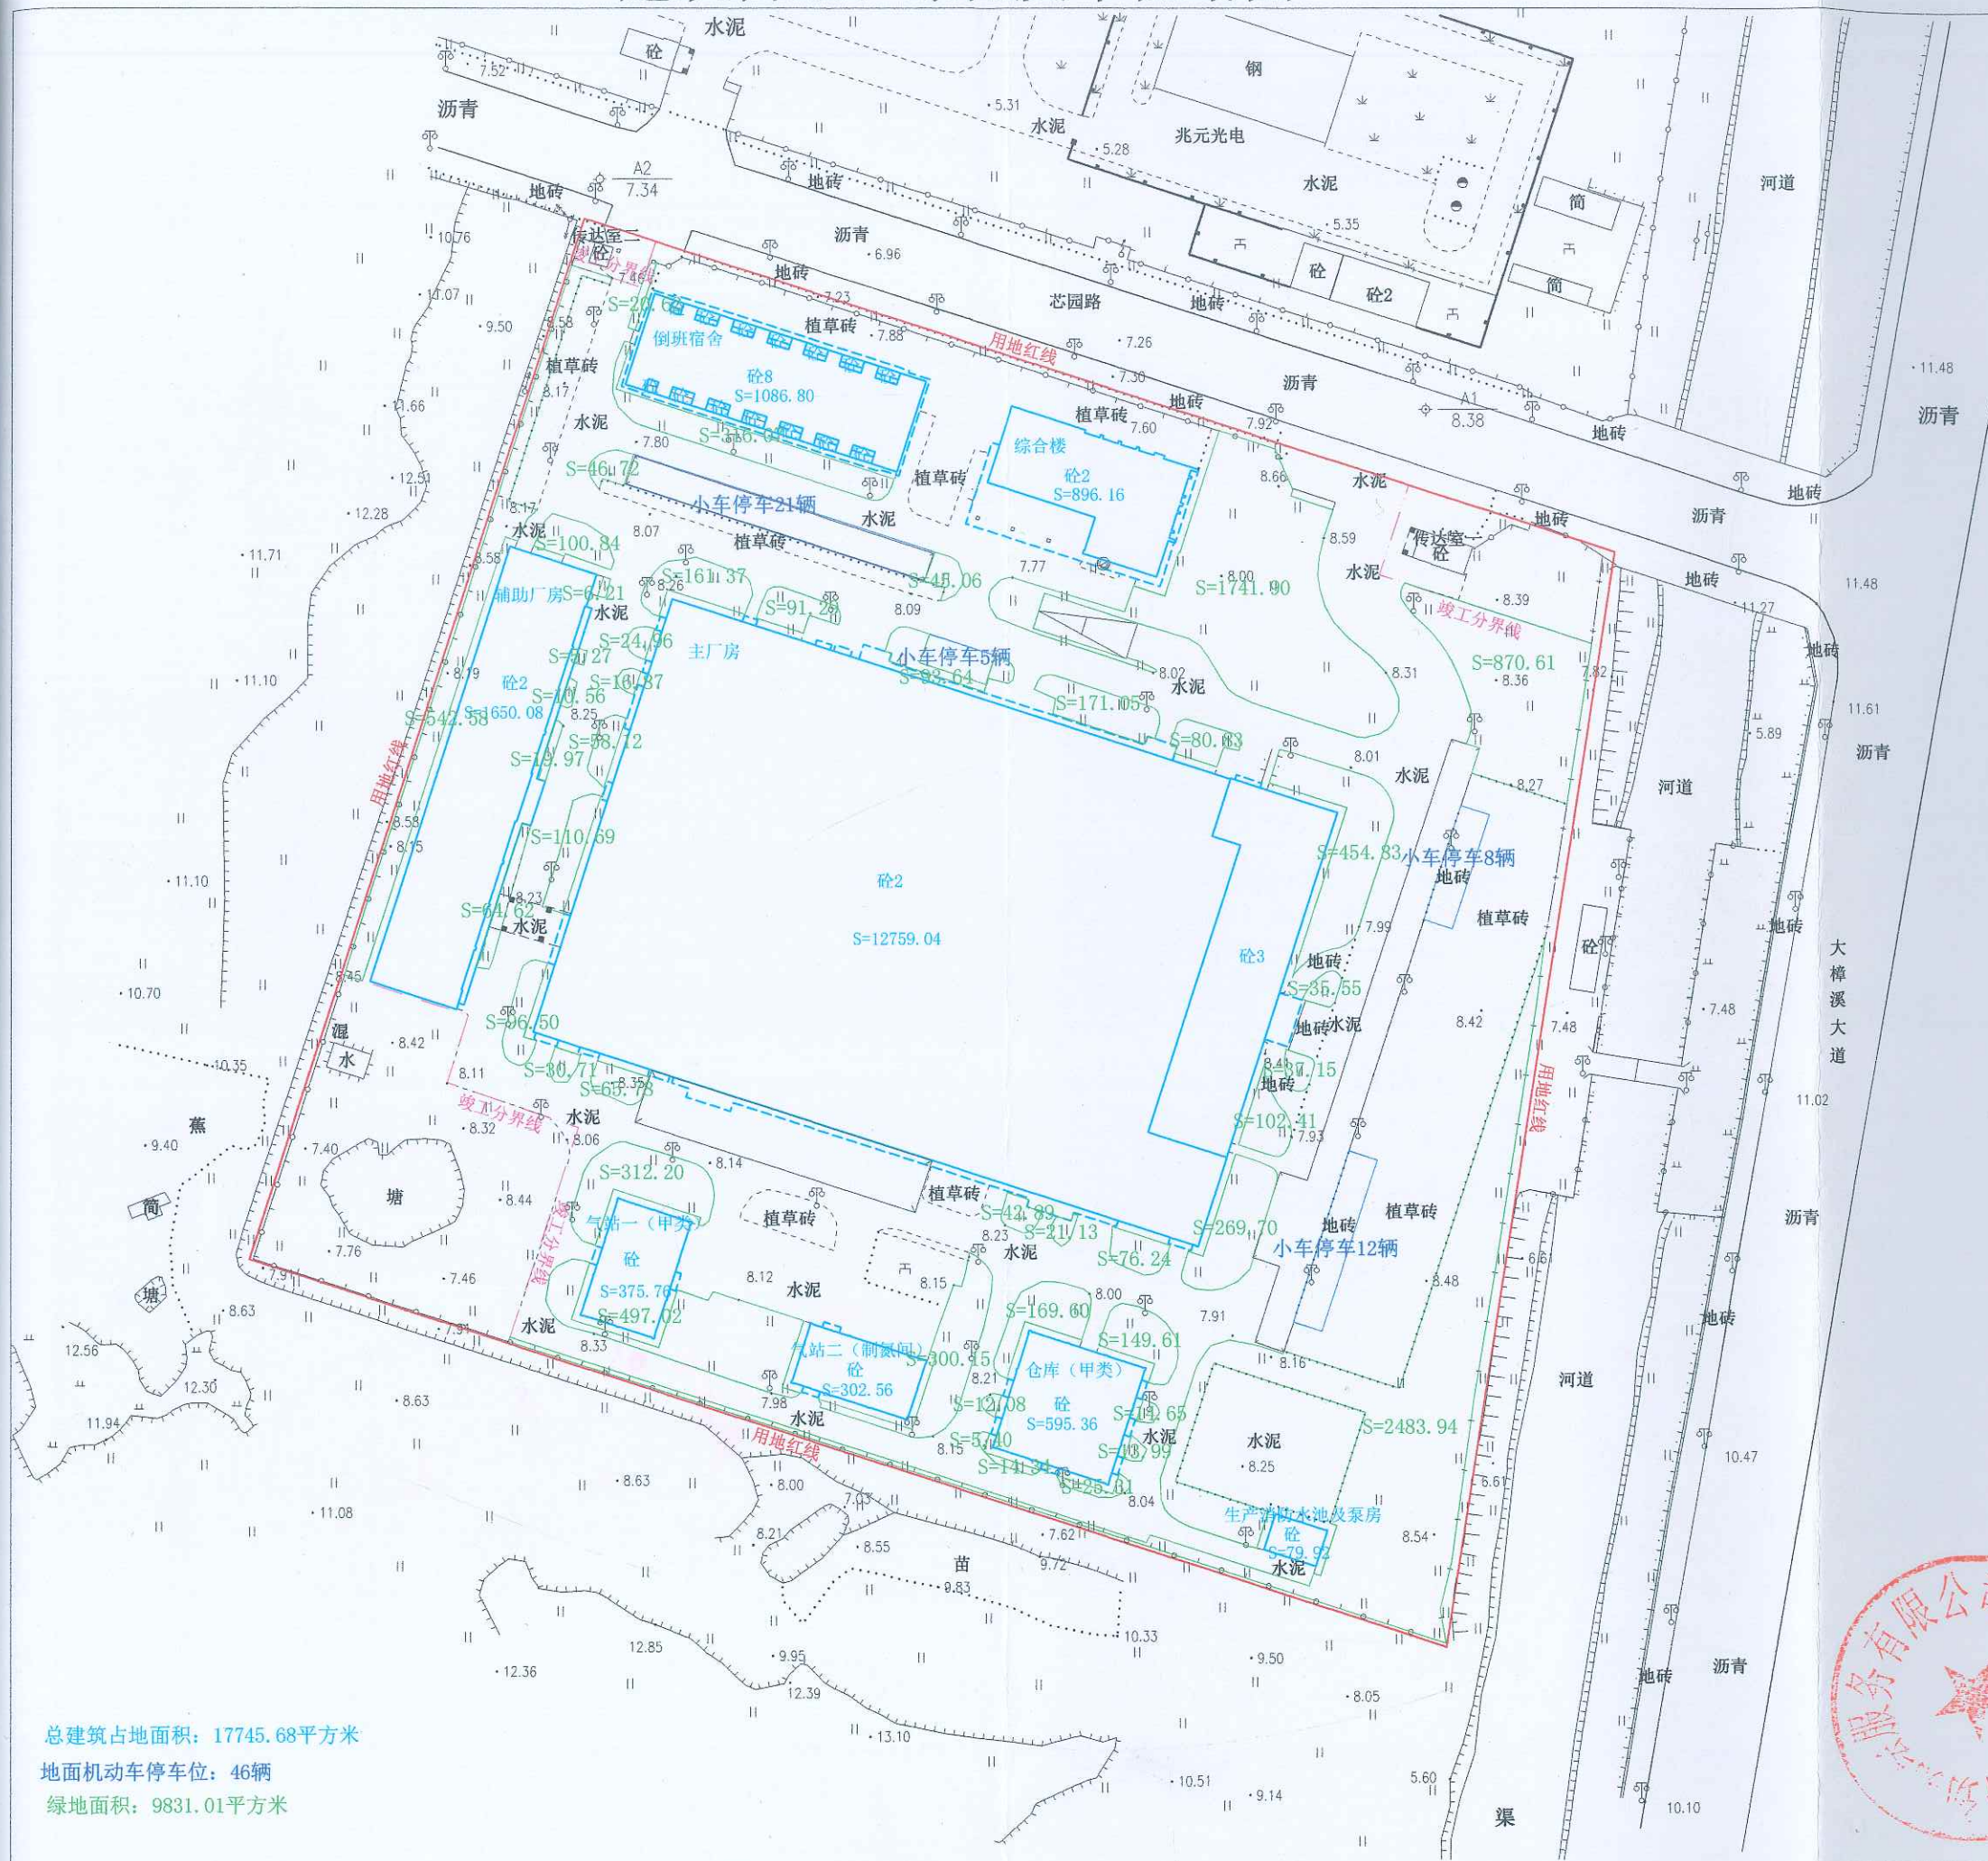

总建筑占地面积：17745.68平方米

地面机动车停车位：46辆

绿地面积: 9831.01平方米

