


建筑占地、绿化及停车位略图

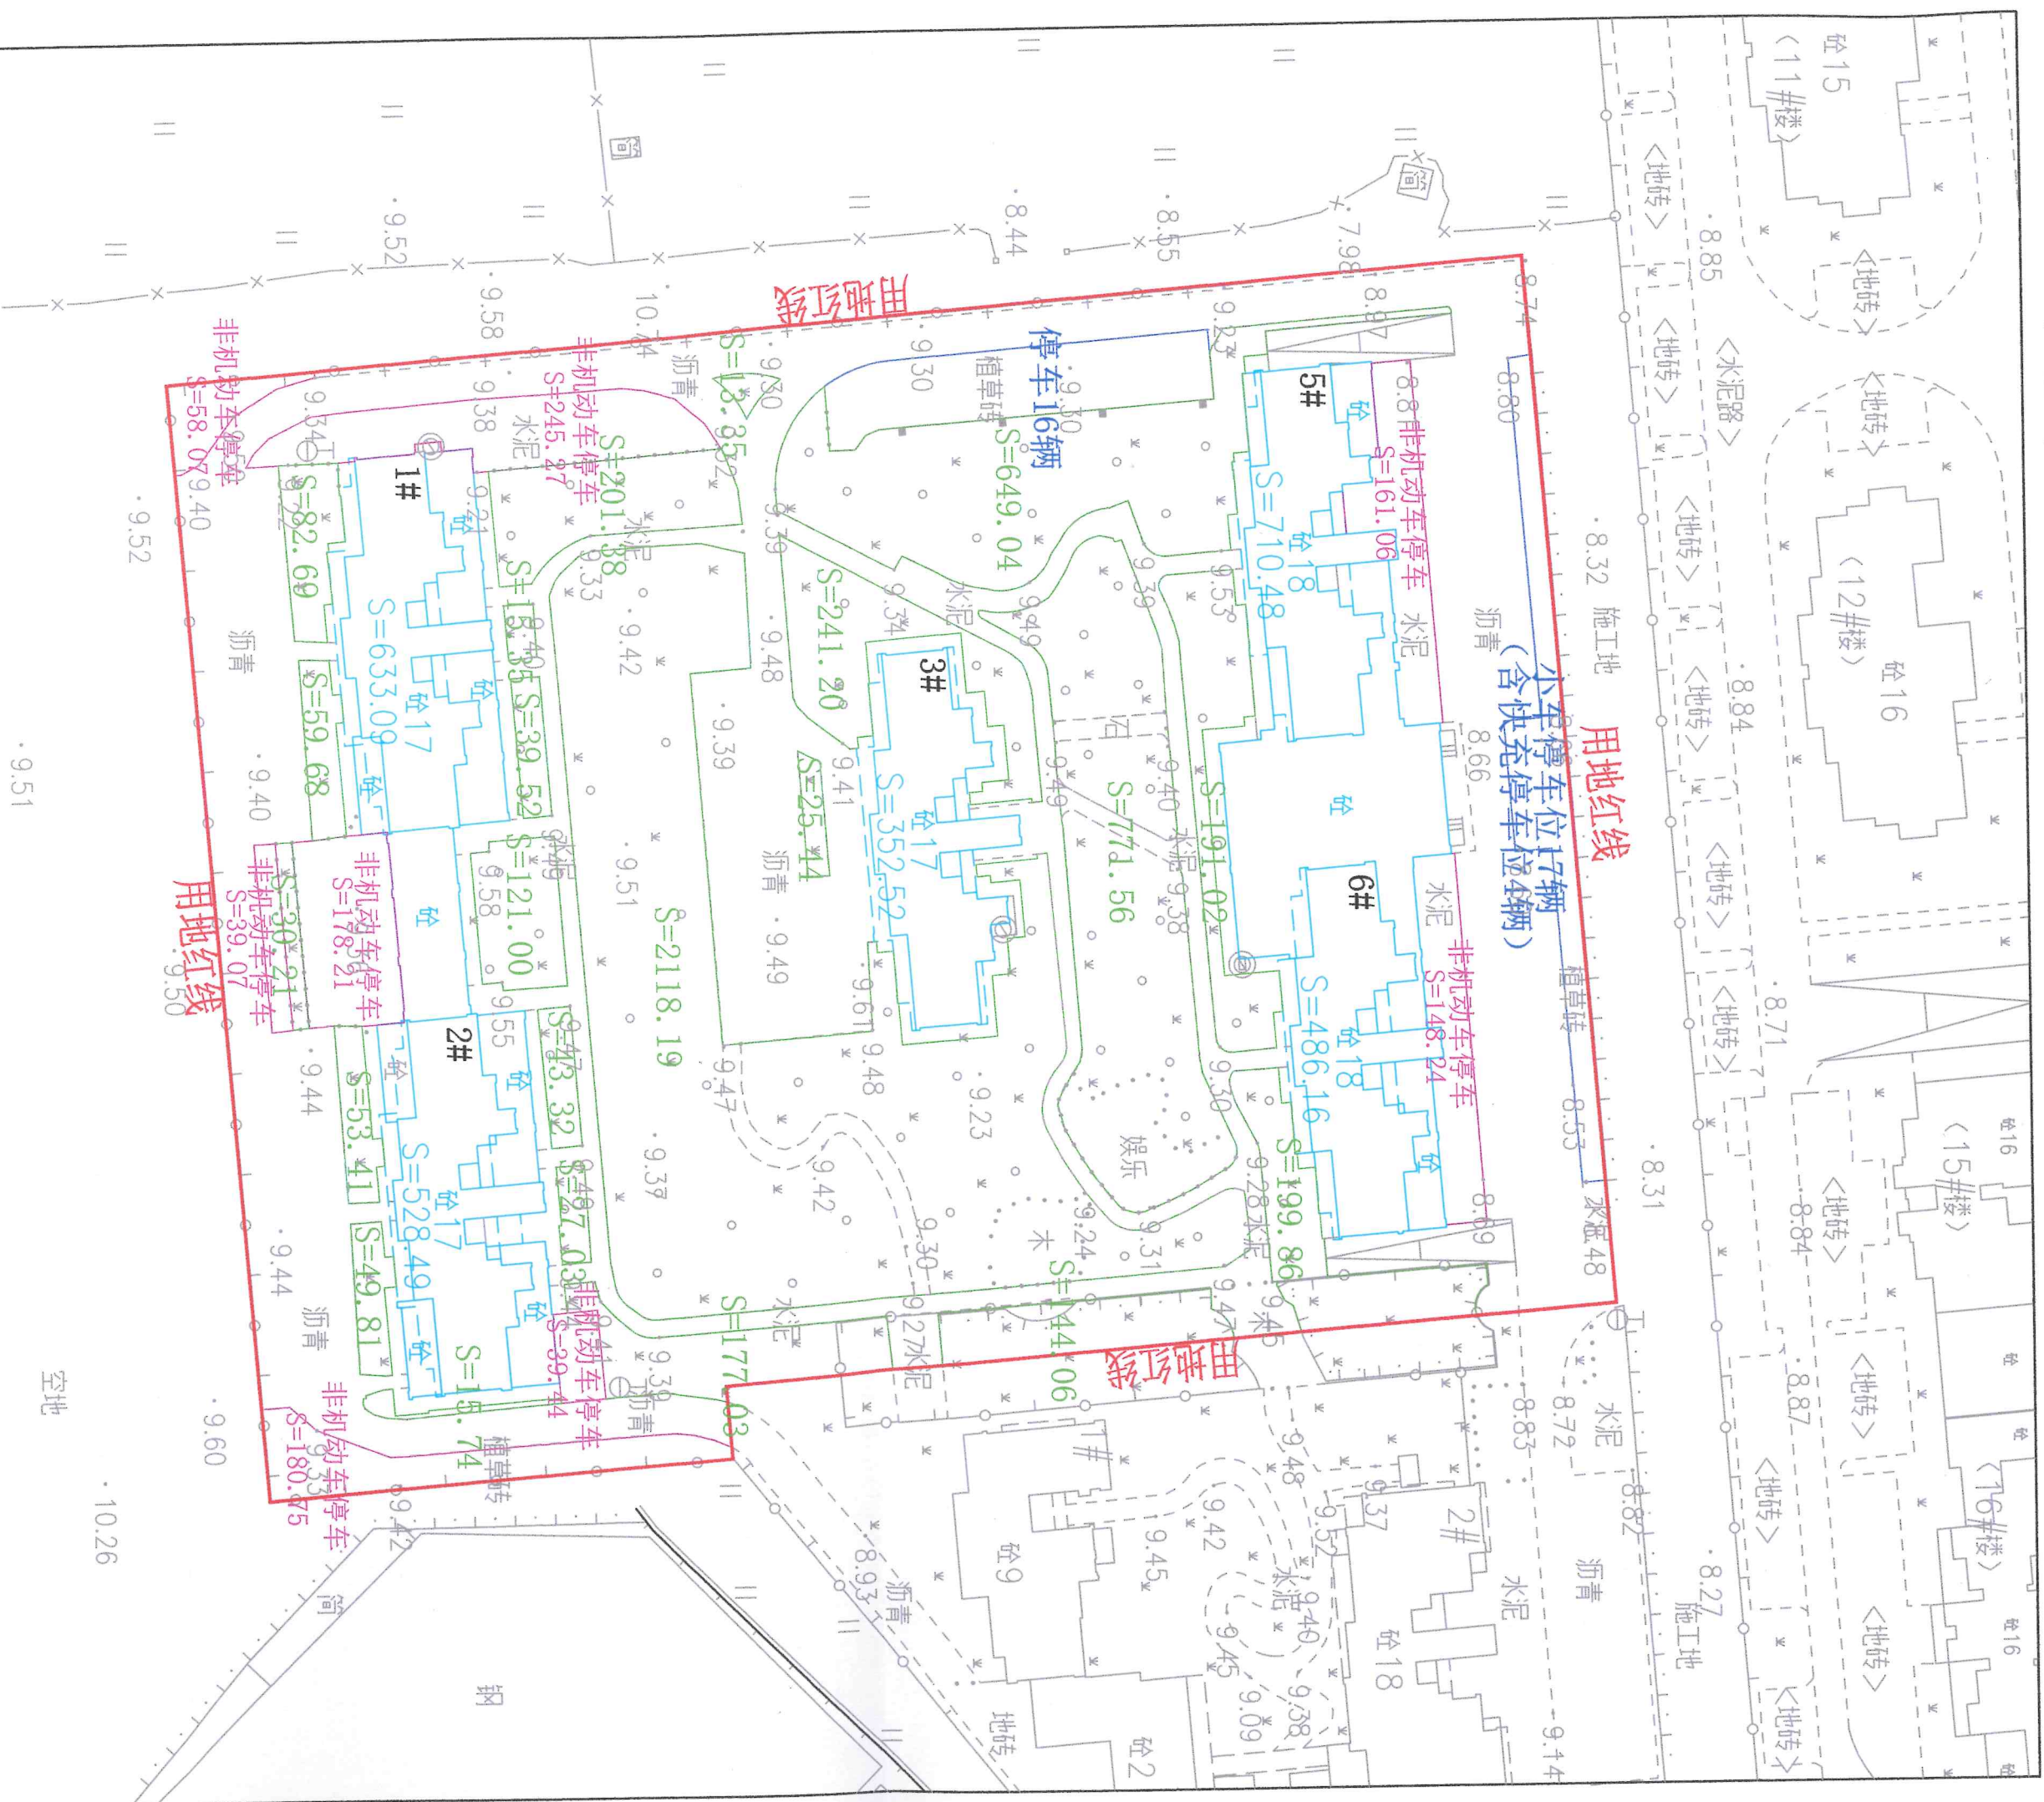

建筑占地面积: 2710.74平方米

绿化面积: 5269.91平方米(其中园路121.5平方米, 小品204.7平方米)

地面机动车停车位: 33辆(含快充停车位4辆)

地面非机动车占地面积: 1050.11平方米, 按系数1.5平方米一辆, 折合为700辆。

