



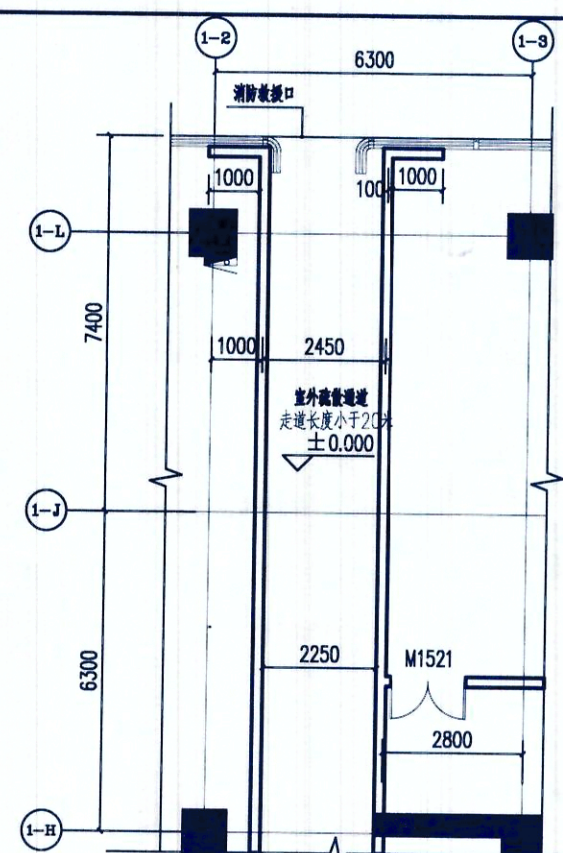


原图

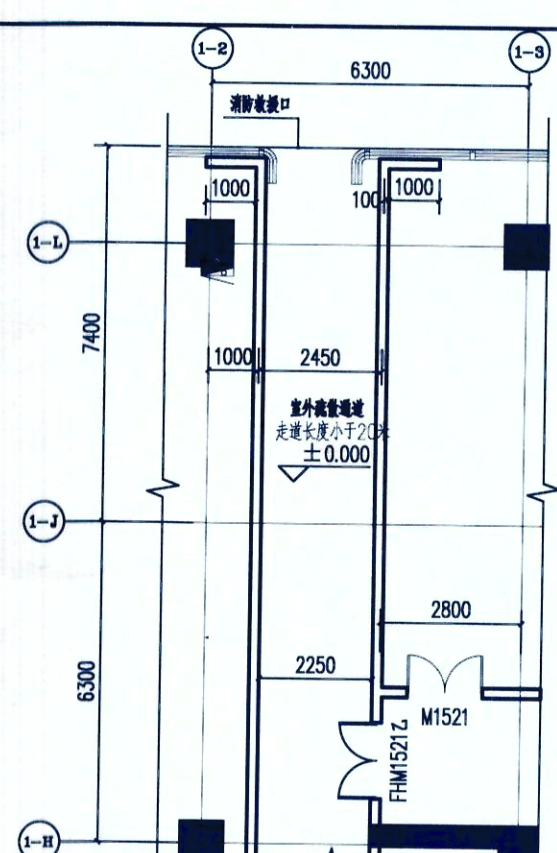


调整后

1#楼一层局部平面图 1:150

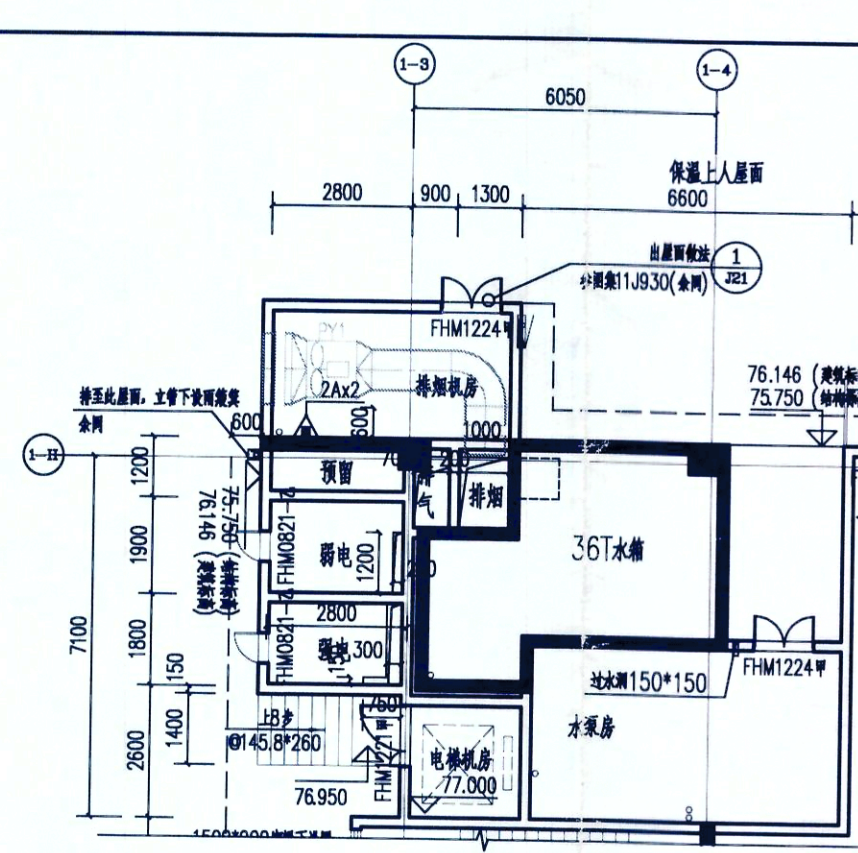


原图

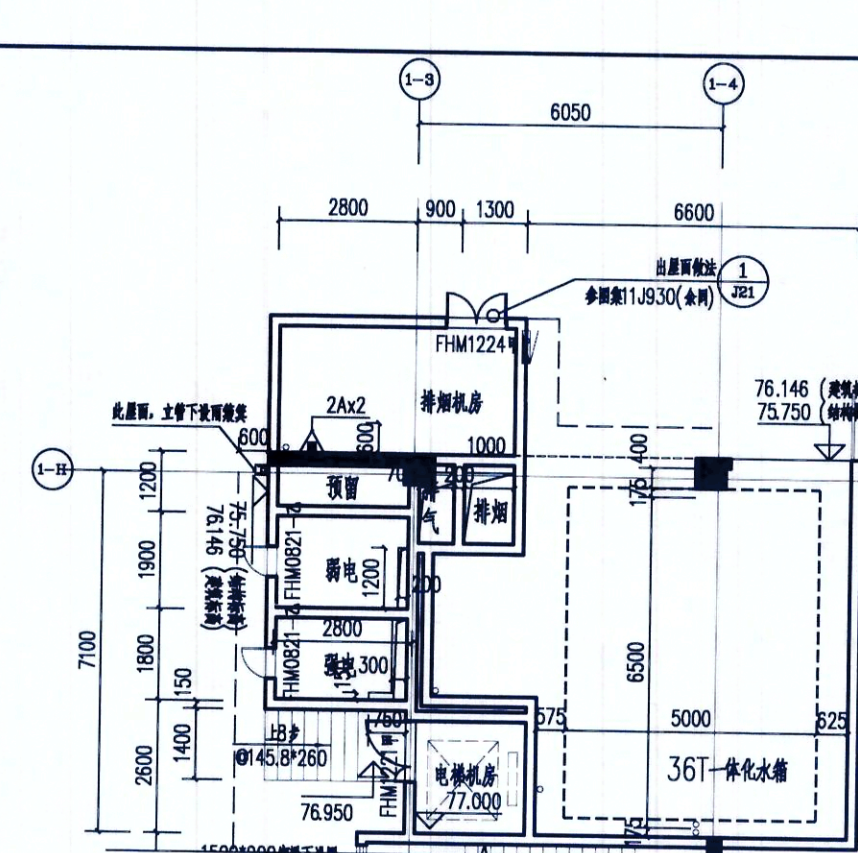


调整后

1#楼屋顶层局部平面图 1:150

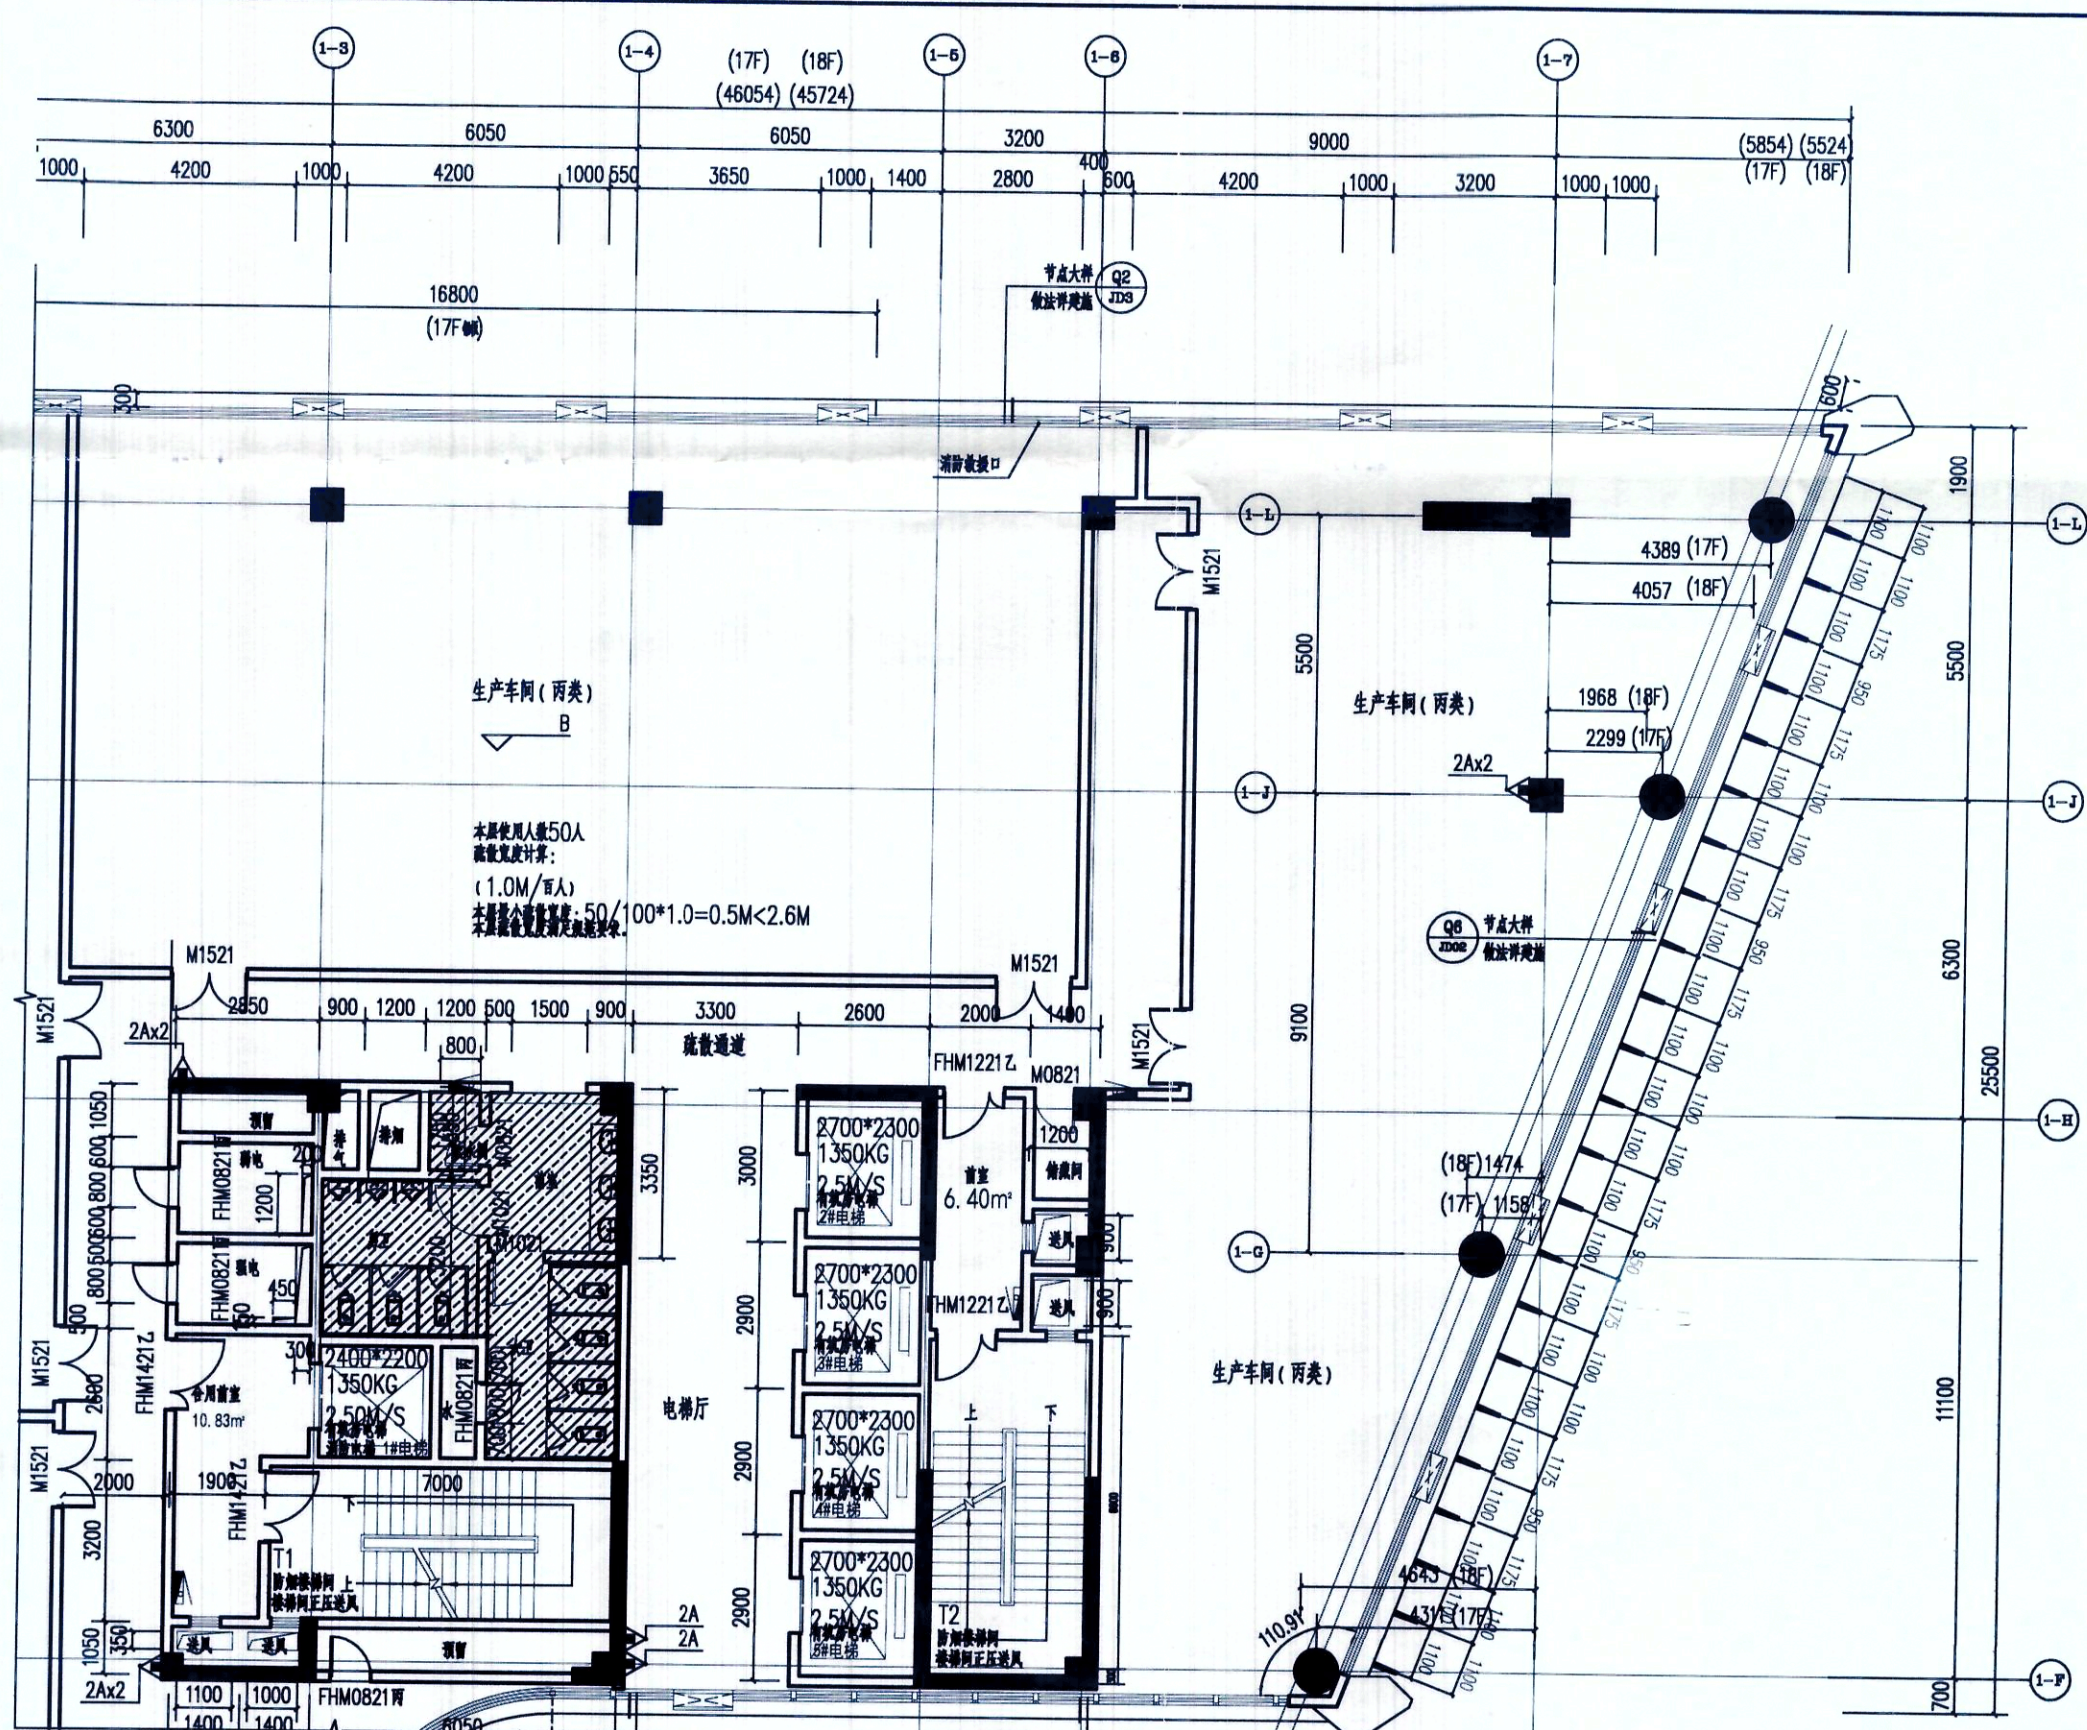

原图

1#楼十八层局部平面图 1:150

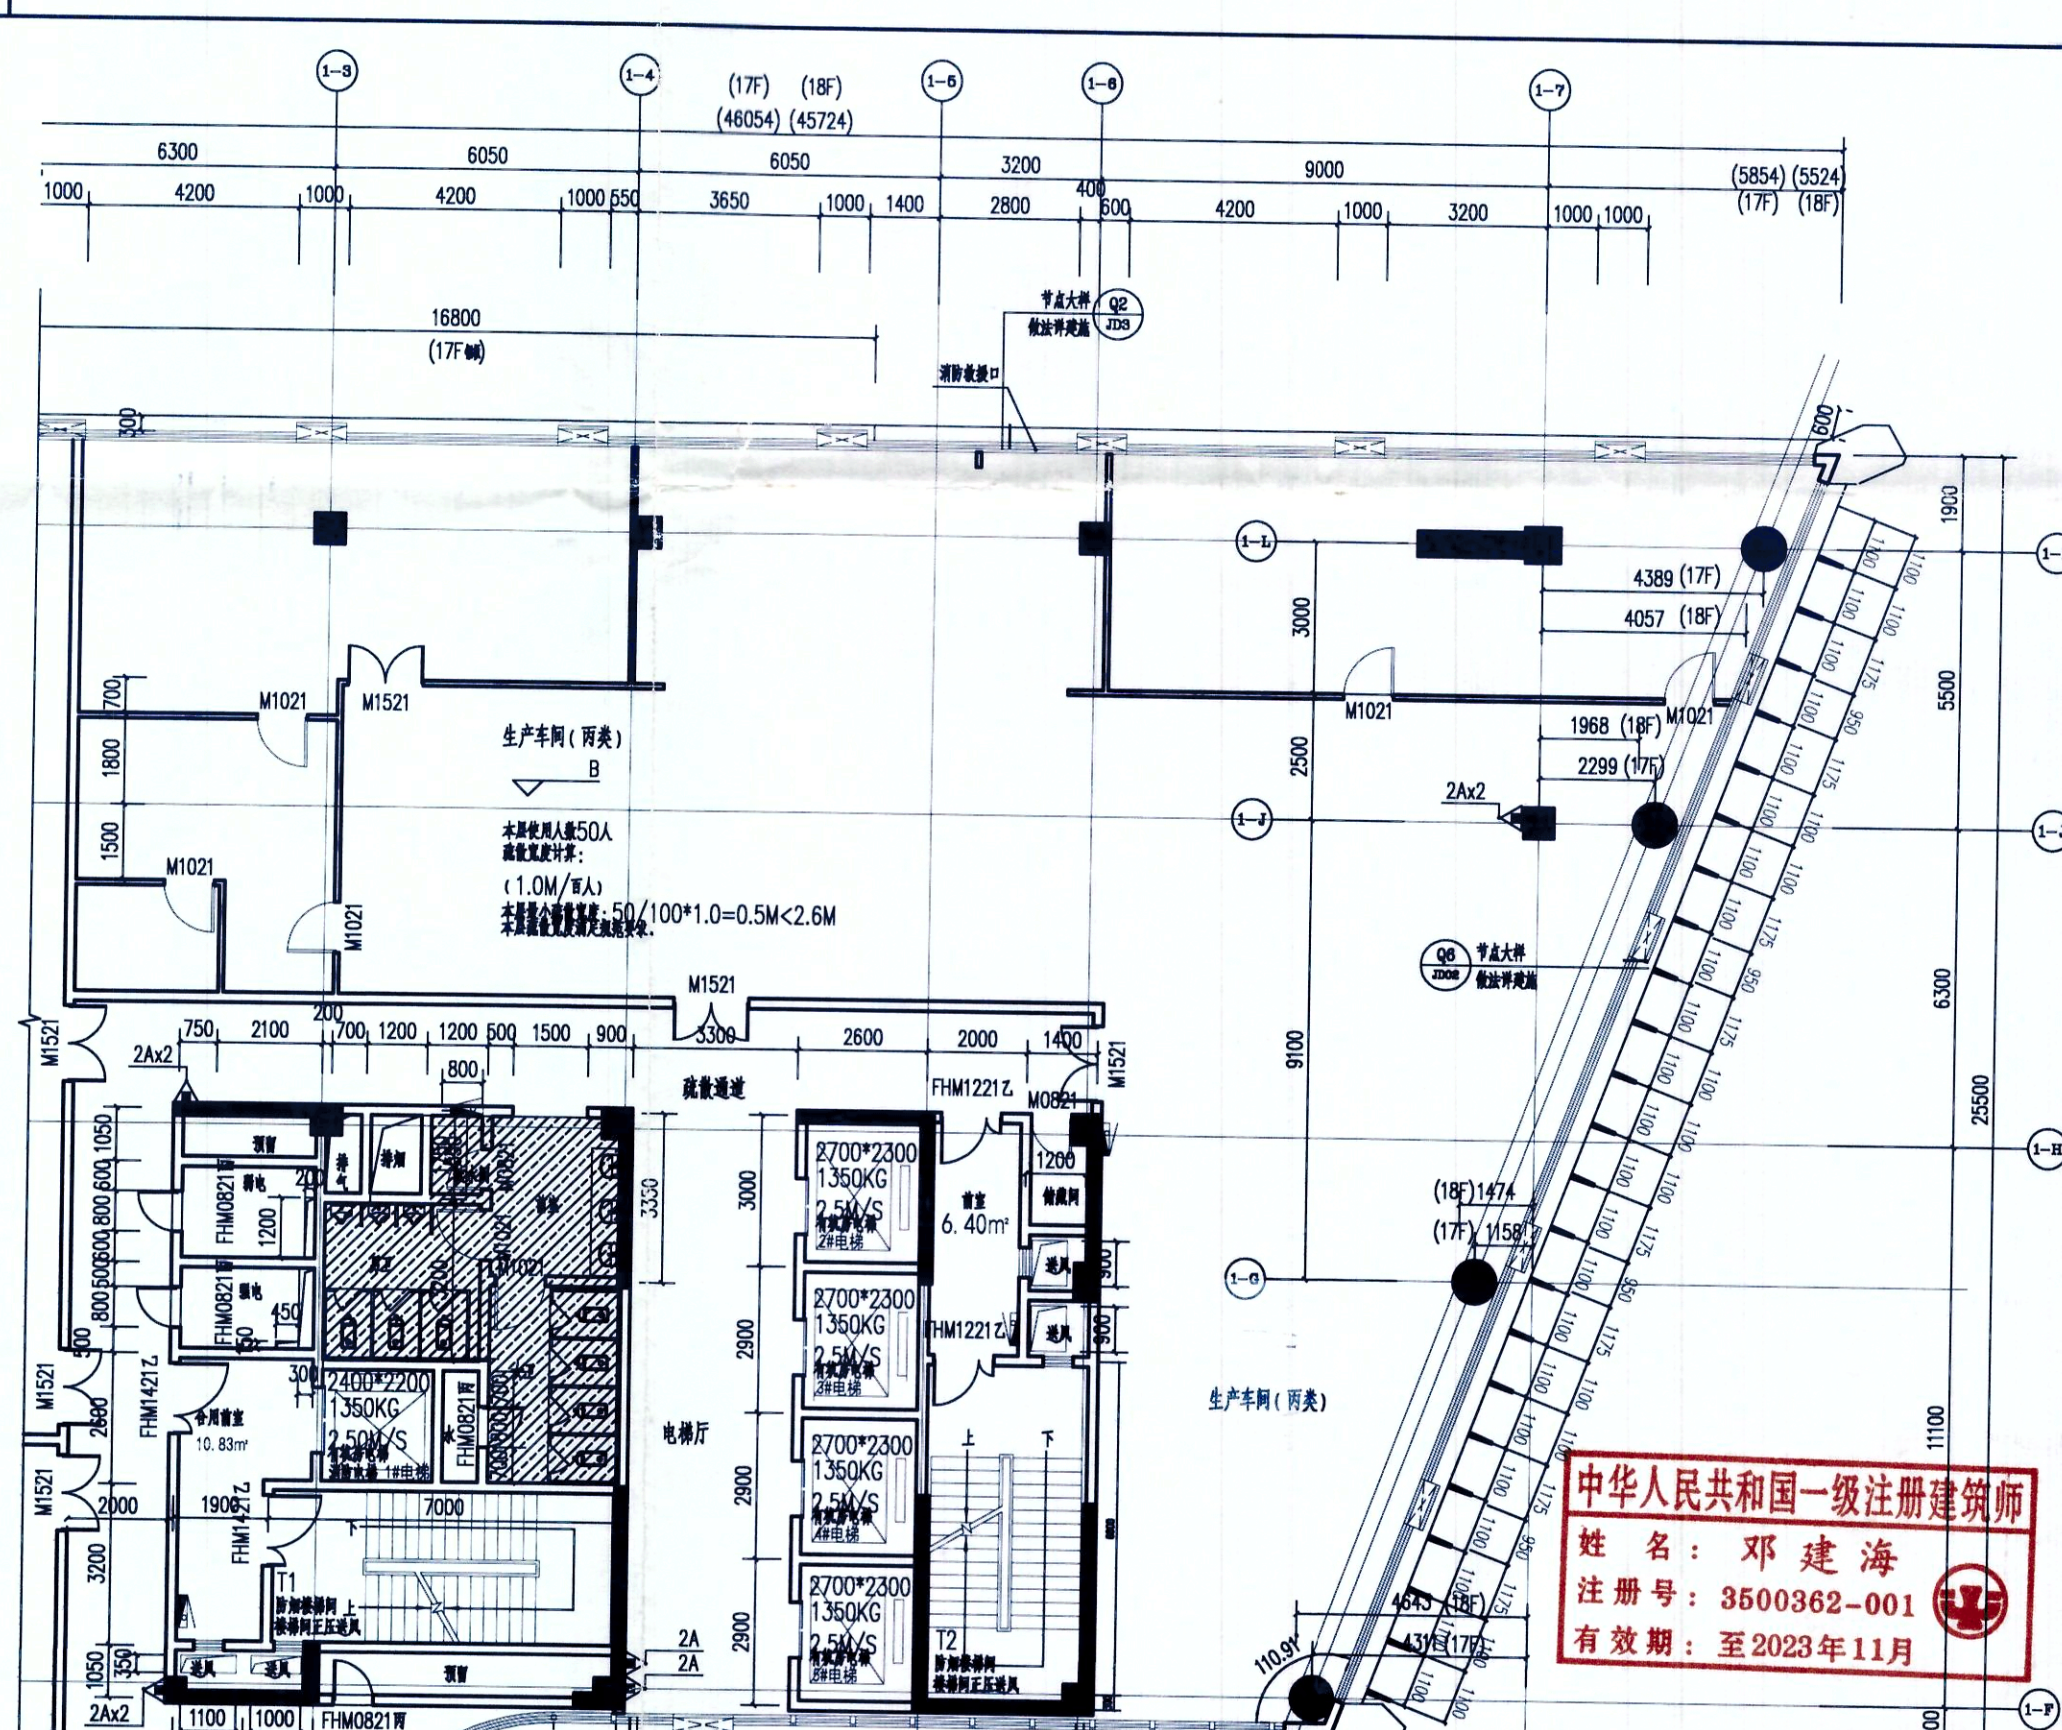

调整后

三松科技产业园

中华人民共和国一级注册建筑师
姓名: 邓建海
注册号: 3500362-001
有效期至: 2023年11月

福建省工程勘察设计图纸专用章
福建众合开发建筑设计院有限公司
专业: 建筑工程
执业等级: 甲级 证书: A135003627
有效期至: 2025年03月02日