



用于登报公示
4、建施8中⑧~①轴立面图②轴处窗户增加开启标志同时11.400标高处窗户修改为四等分。

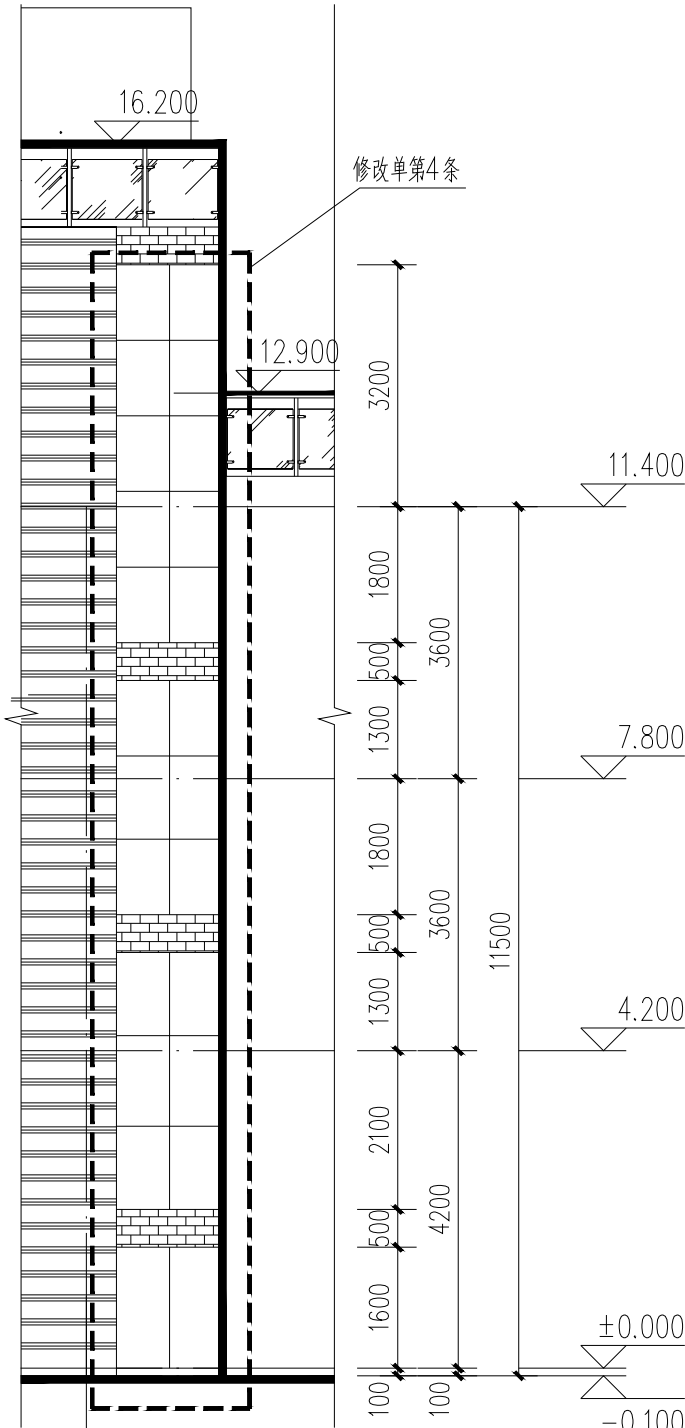

附图七 ⑧~①轴局部立面图 1:100
变更前

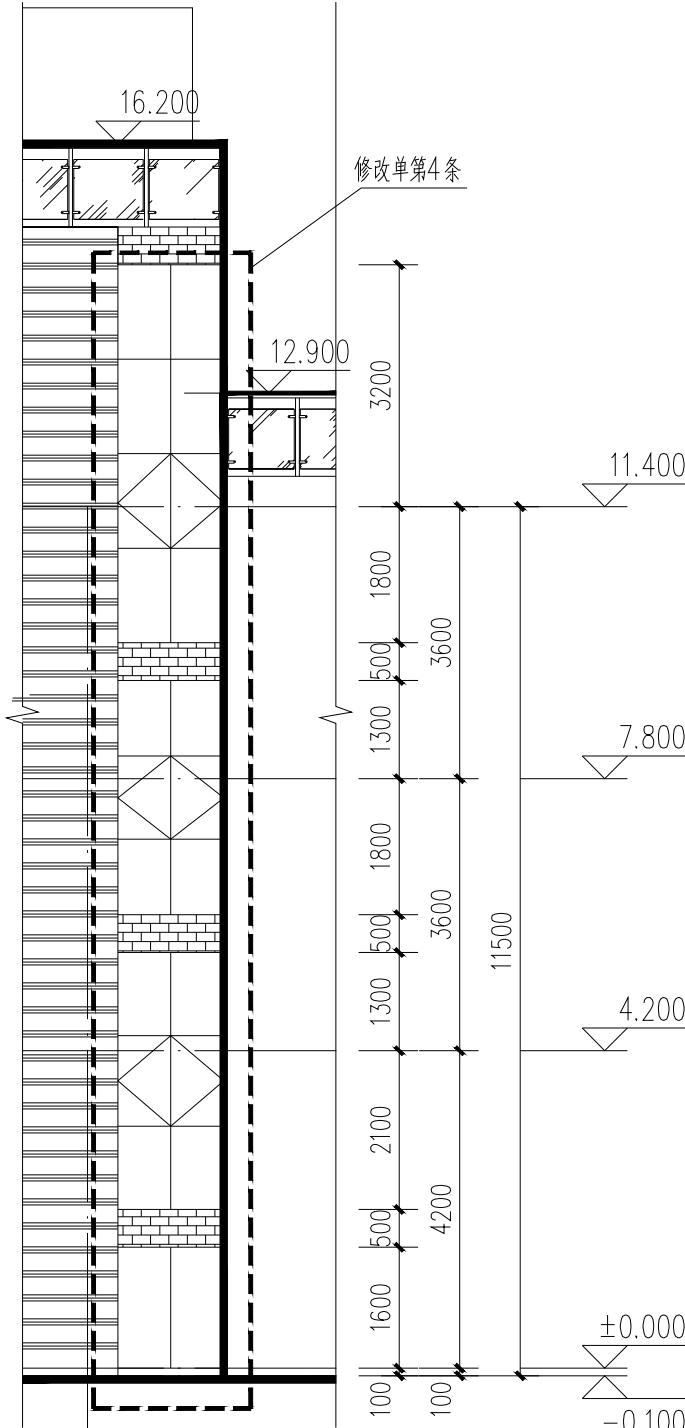

附图八 ⑧~①轴局部立面图 1:100
变更后



翰林（福建）勘察设计有限公司
Hanlin (Fujian) Investigation and Design Co., Ltd
甲级（编号 A135006817）


版次	日期	备注
施工图审查机构		
施工图审查合格书编号		
项目名称 南井村幼儿园		
子项名称		
建设单位 福州高新区投资控股有限公司		
审 定		
工程负责人	林国桥	林国桥
专业负责人	林国桥	林国桥
审 核	庄淑榕	庄淑榕
校 对	林国桥	林国桥
设 计	李丽婷	李丽婷
制 图	李丽婷	李丽婷
图 名		

修改单四


工程编号	2019-35	
图 别	建施	
图 号	04	
日 期	2023年07月03日	

- 1、本图纸应以标注尺寸为准。
- 2、本图纸未经本公司授权不得翻印和重复使用。
- 3、本图纸需经相关主管部门审批后方可使用。

图纸专用章

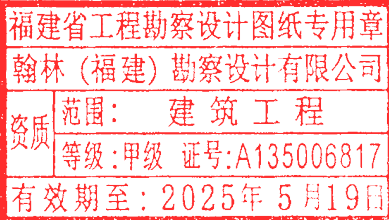

注册建筑师执业章

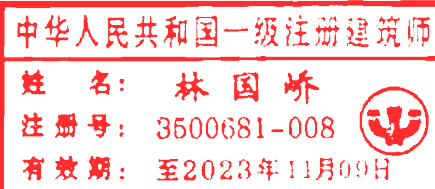

注册工程师执业章