



附件：福建利和置业发展有限公司正祥·中流砥柱商务中心（二期）项目局部施工图变更后图纸

7-1#、7-2#楼二~十五层、7-3#楼二~十四层1轴至8轴处局部立面图,7-1#、7-2#楼二~十五层、7-3#楼二~十四层8轴至1轴处局部立面图修改前:

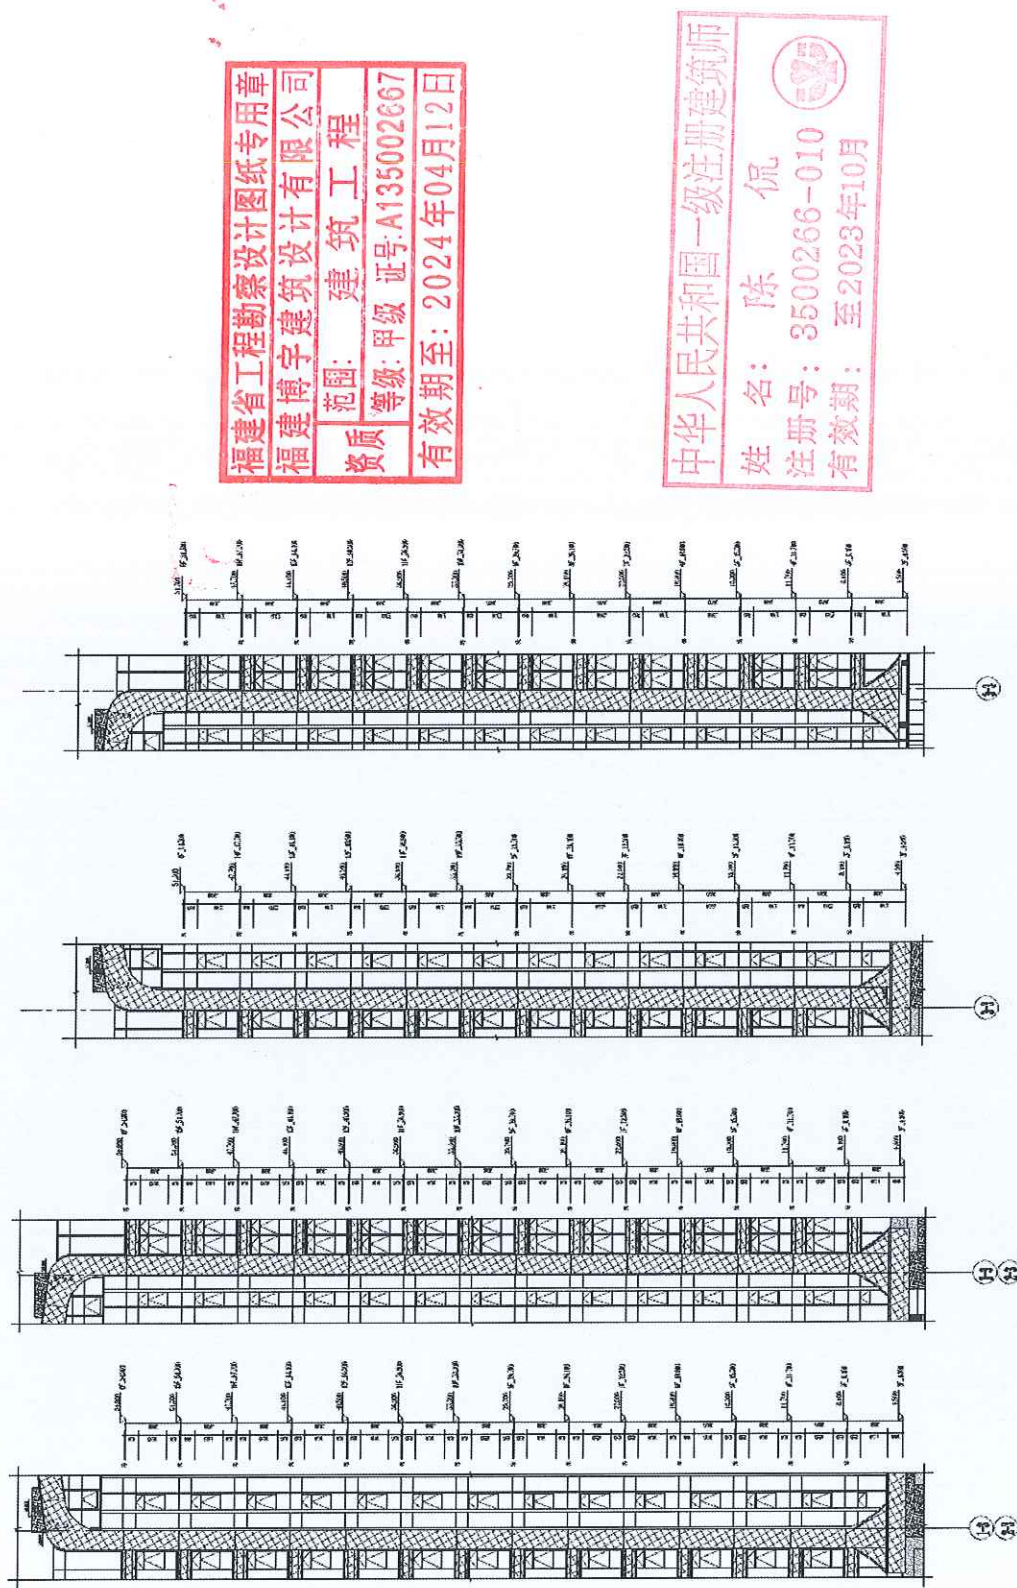


7-1#、7-2#楼二~十五层、7-3#楼二~十四层1轴至8轴处局部立面图,7-1#、7-2#楼二~十五层、7-3#楼二~十四层8轴至1轴处局部立面图修改后:


面层改为穿孔铝板

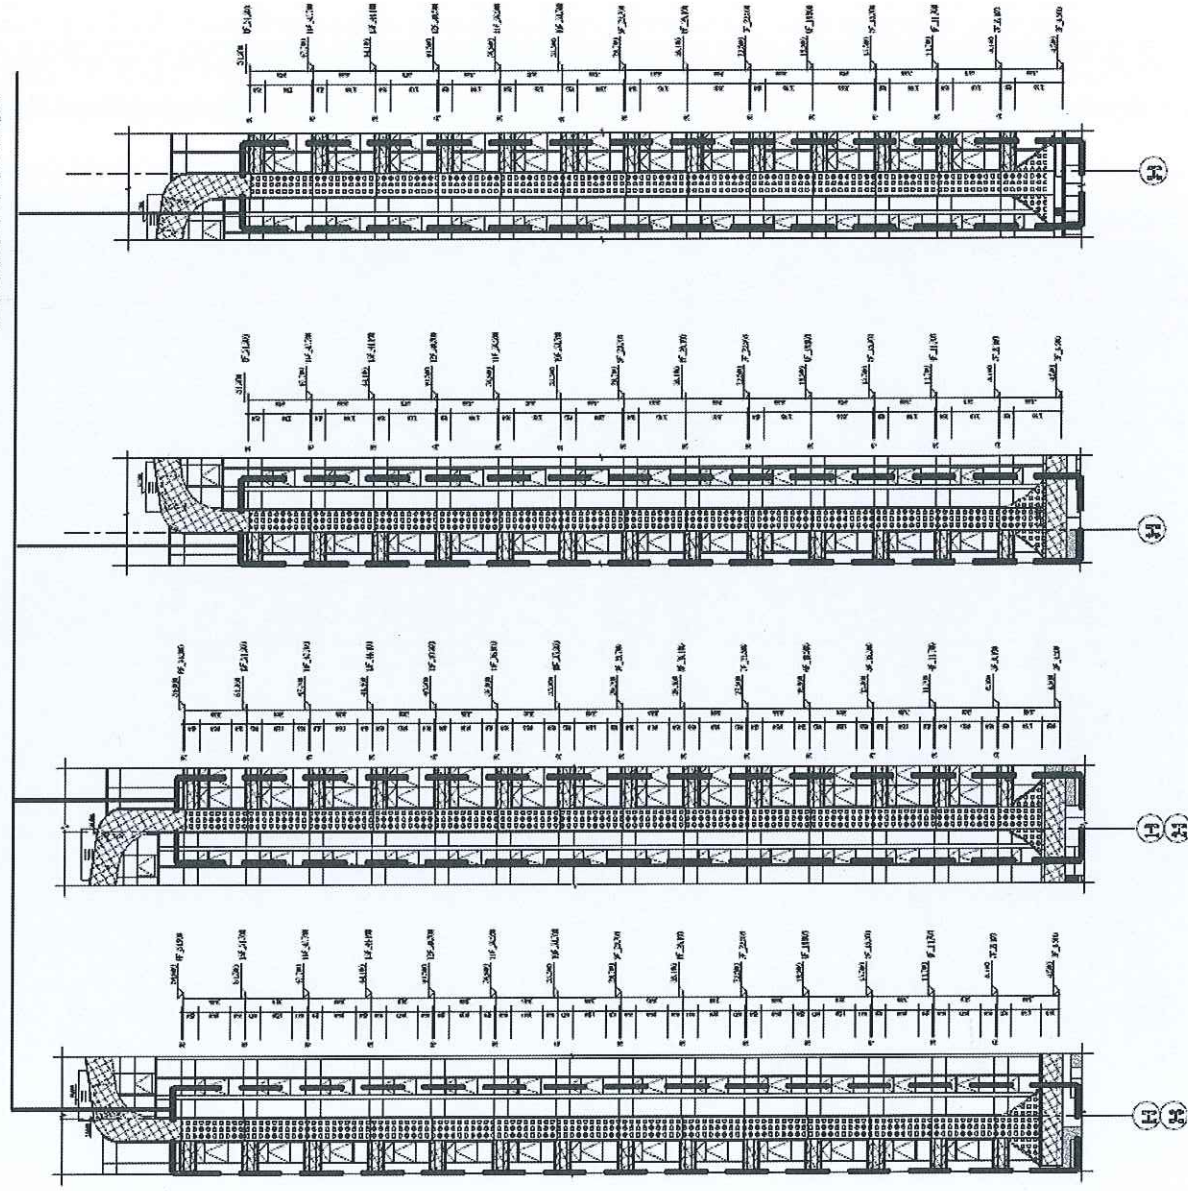

2-1轴至2-8轴立面图一层修改前:

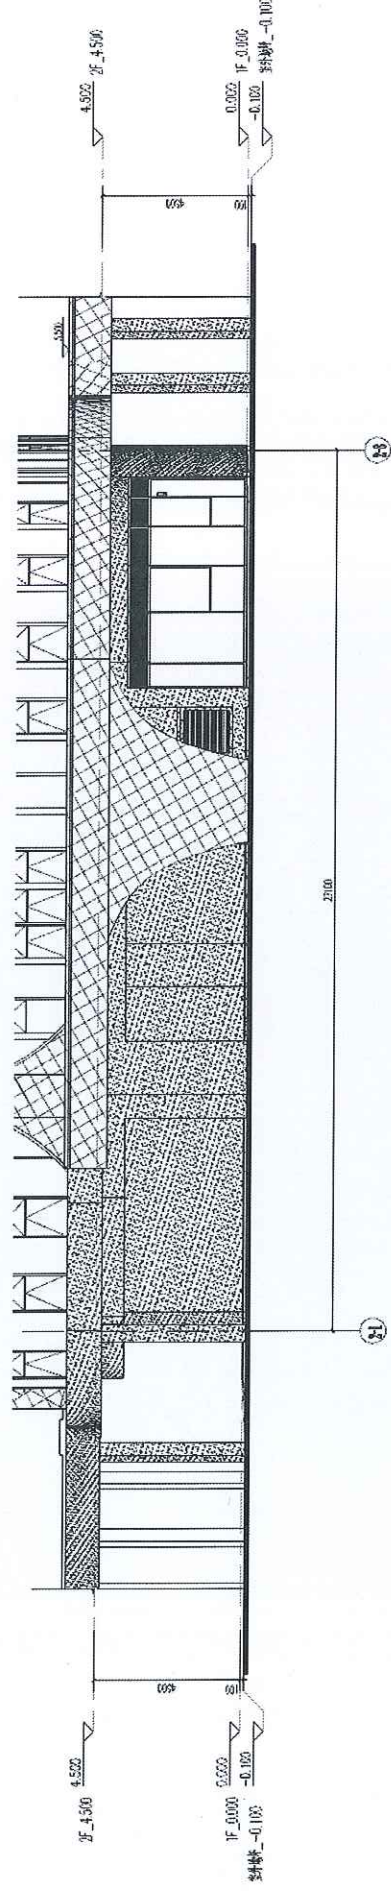


2-1轴至2-8轴立面图一层修改后:

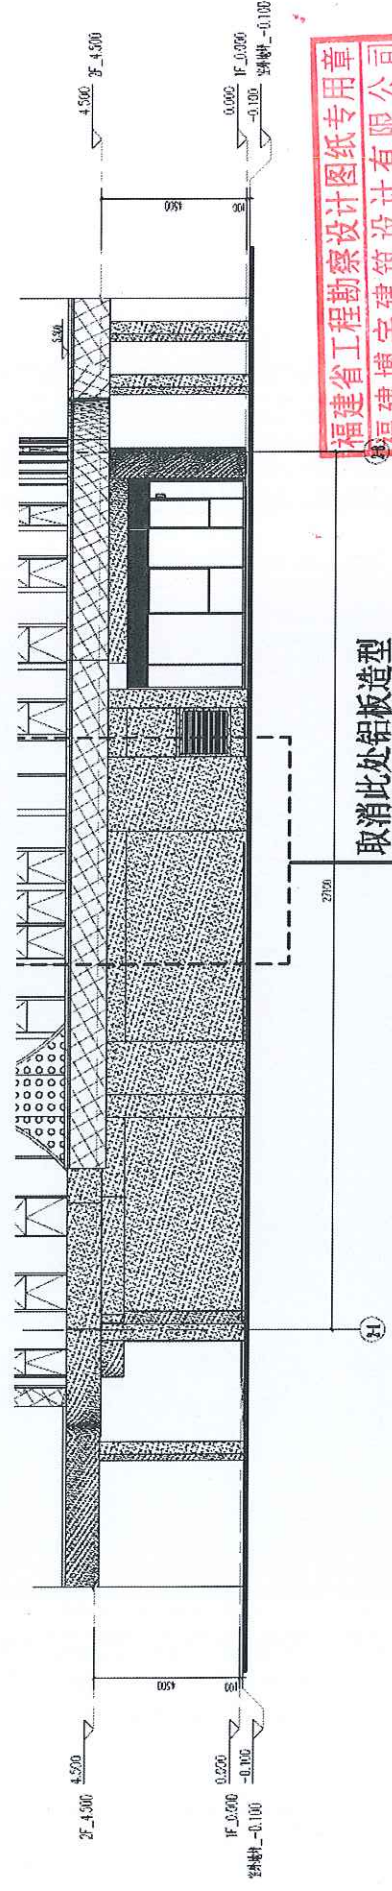

福建省工程勘察设计图纸专用章  
福建博宇建筑设计有限公司  
范围: 建筑工程  
资质等级: 甲级 证号: A135002667  
有效期至: 2024年04月12日


取消此处铝板造型

3-A轴至3-L轴立面图一层修改前:

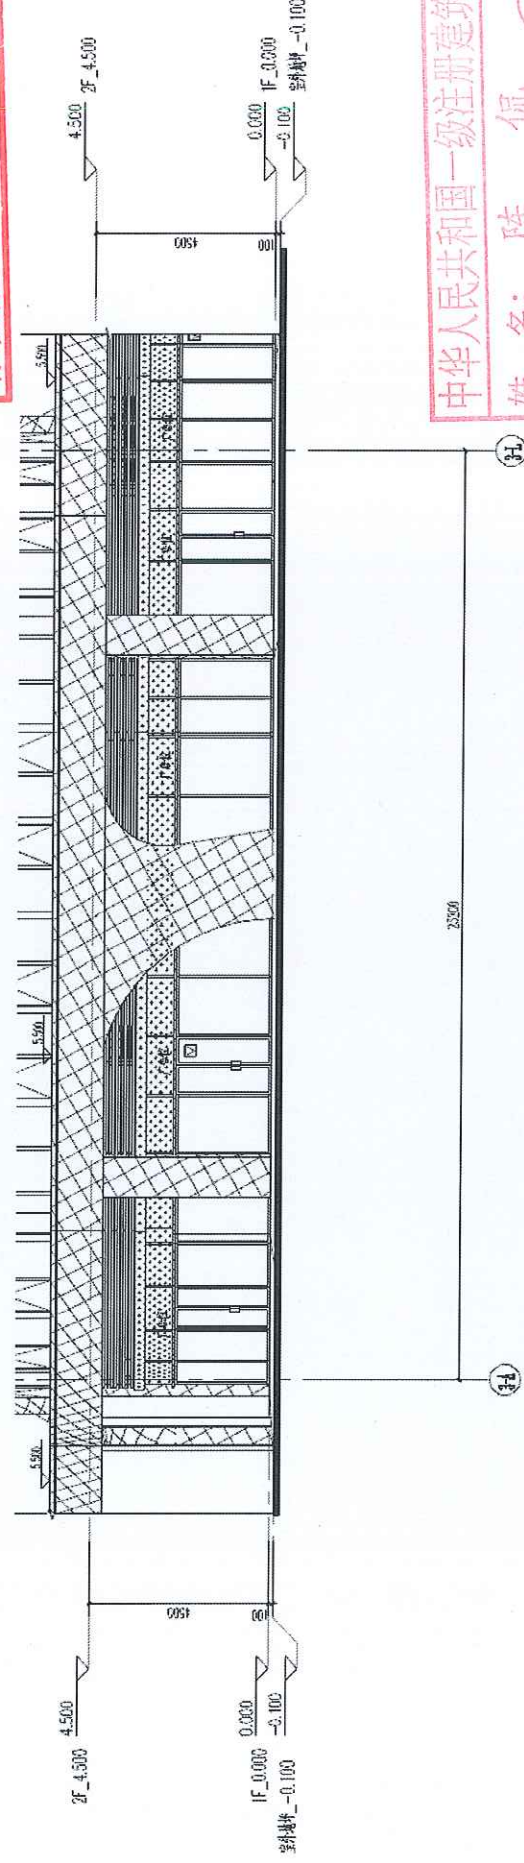

中华人民共和国一级注册建筑师  
姓名: 陈侃  
注册号: 3500266-010  
有效期至: 至2023年10月


3-A轴至3-L轴立面图一层修改后:

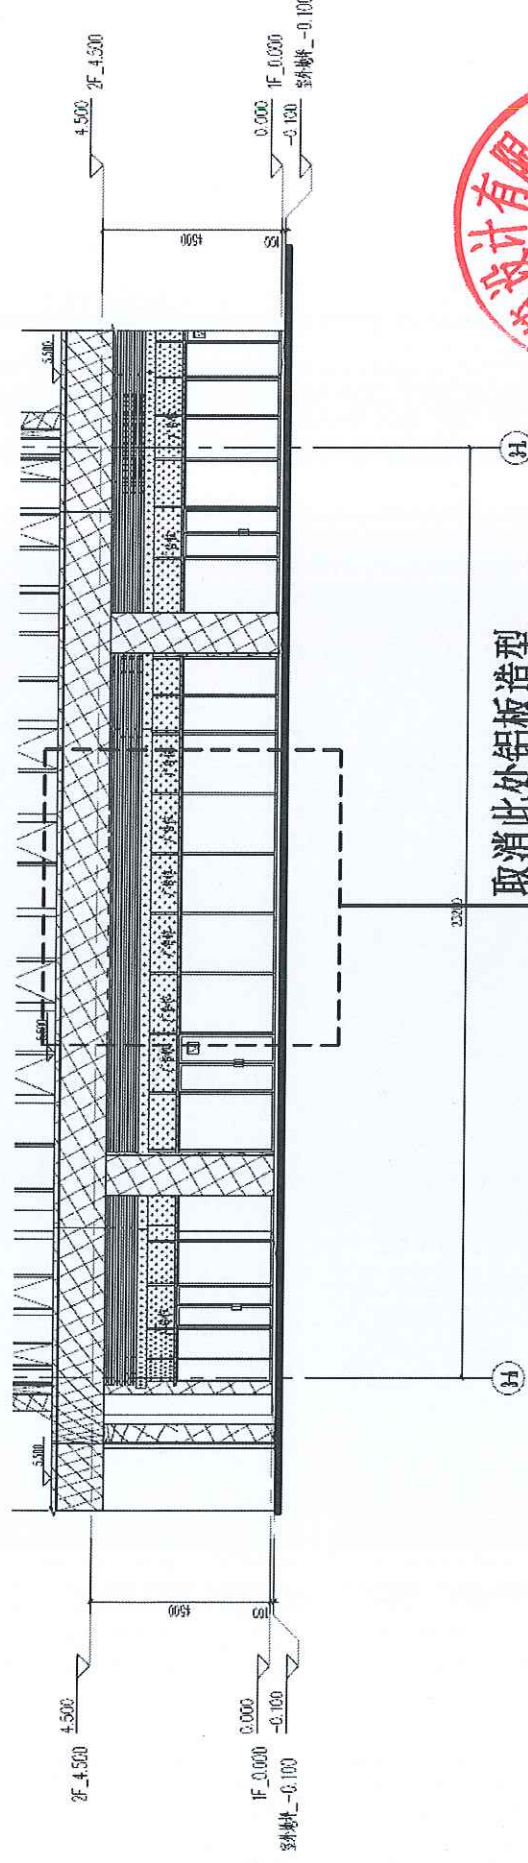

取消此处铝板造型




3-1 轴至 3-8 轴立面图一层修改前:

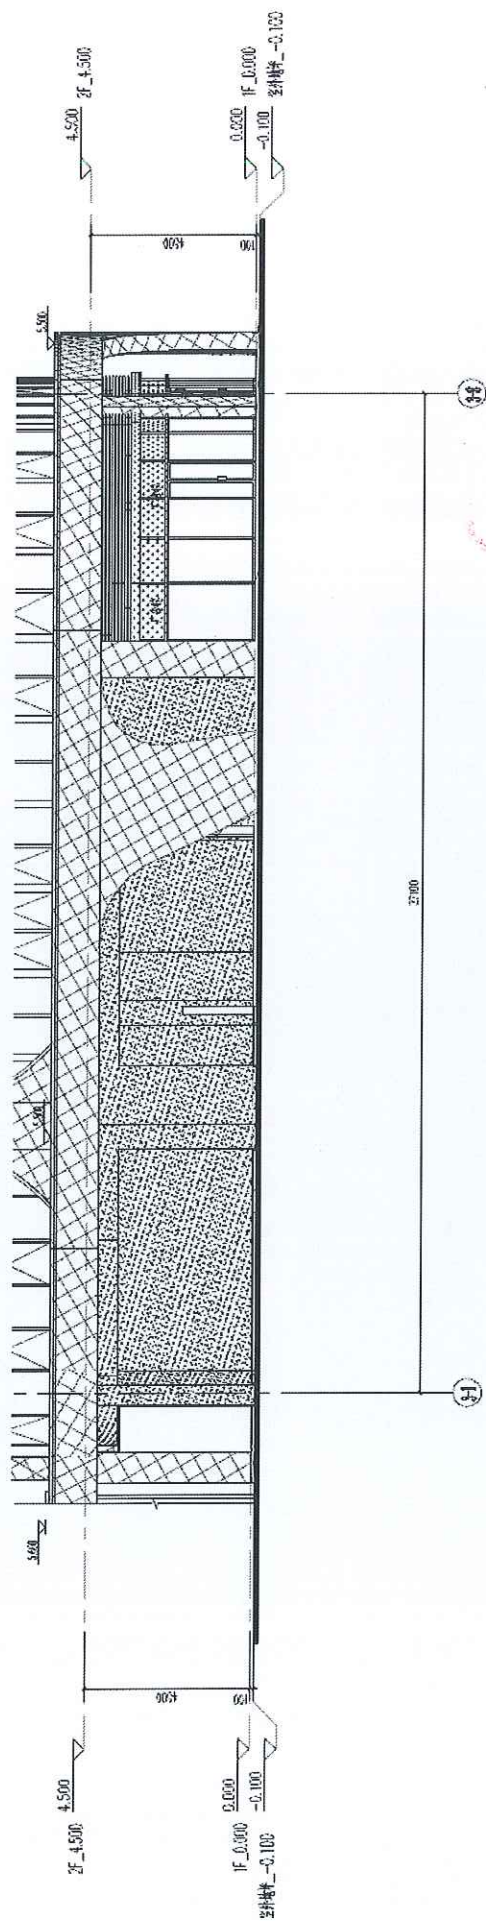


福建省工程勘察设计院纸专用章  
福建博宇建筑设计有限公司  
范围: 建筑工程  
资质等级: 甲级 证号: A135002067  
有效期至: 2024年04月12日

3-1 轴至 3-8 轴立面图一层修改后:

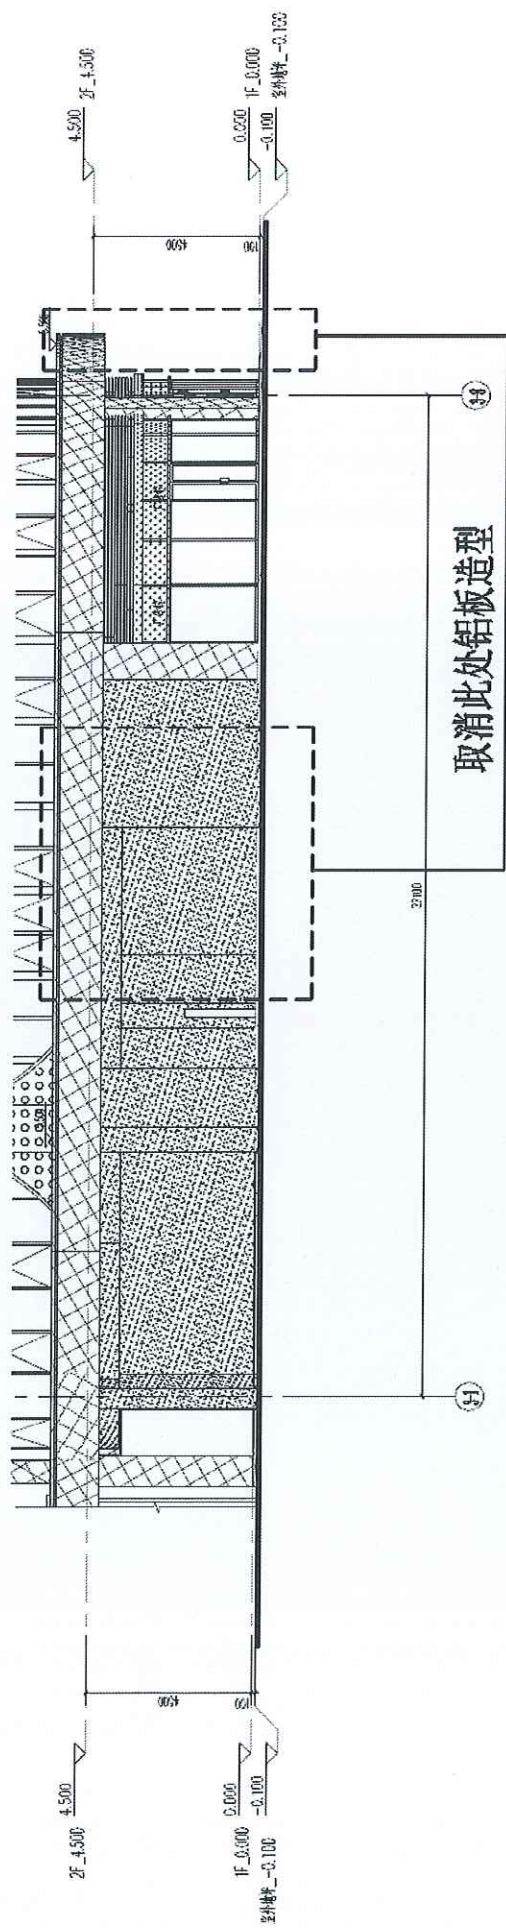


取消此处铝板造型

3-M 轴至 S-E 轴立面图一层修改前:

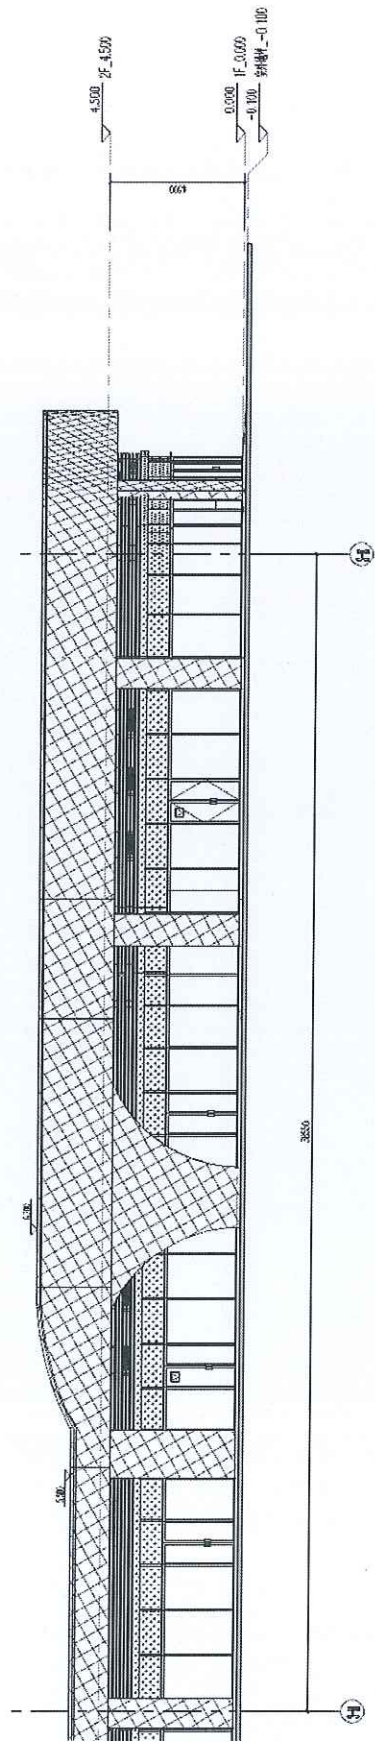

3-M 轴至 S-E 轴立面图一层修改后:

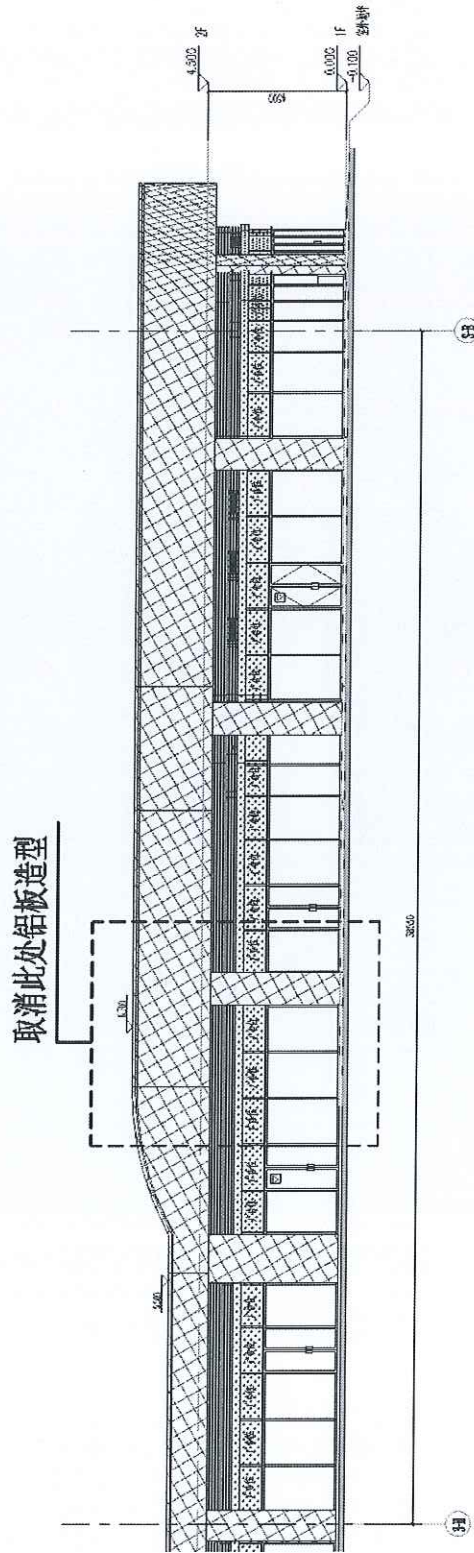

取消此处铝板造型



中华人民共和国一级注册建筑师  
姓名: 陈侃  
注册号: 3500266-010  
有效期至: 至2023年10月