


福州新南建设开发有限公司福州两园安置房二期
(南港花园) -1#~31#楼 (4#楼、25~26#楼) 项目实测绿地面积及停车位图

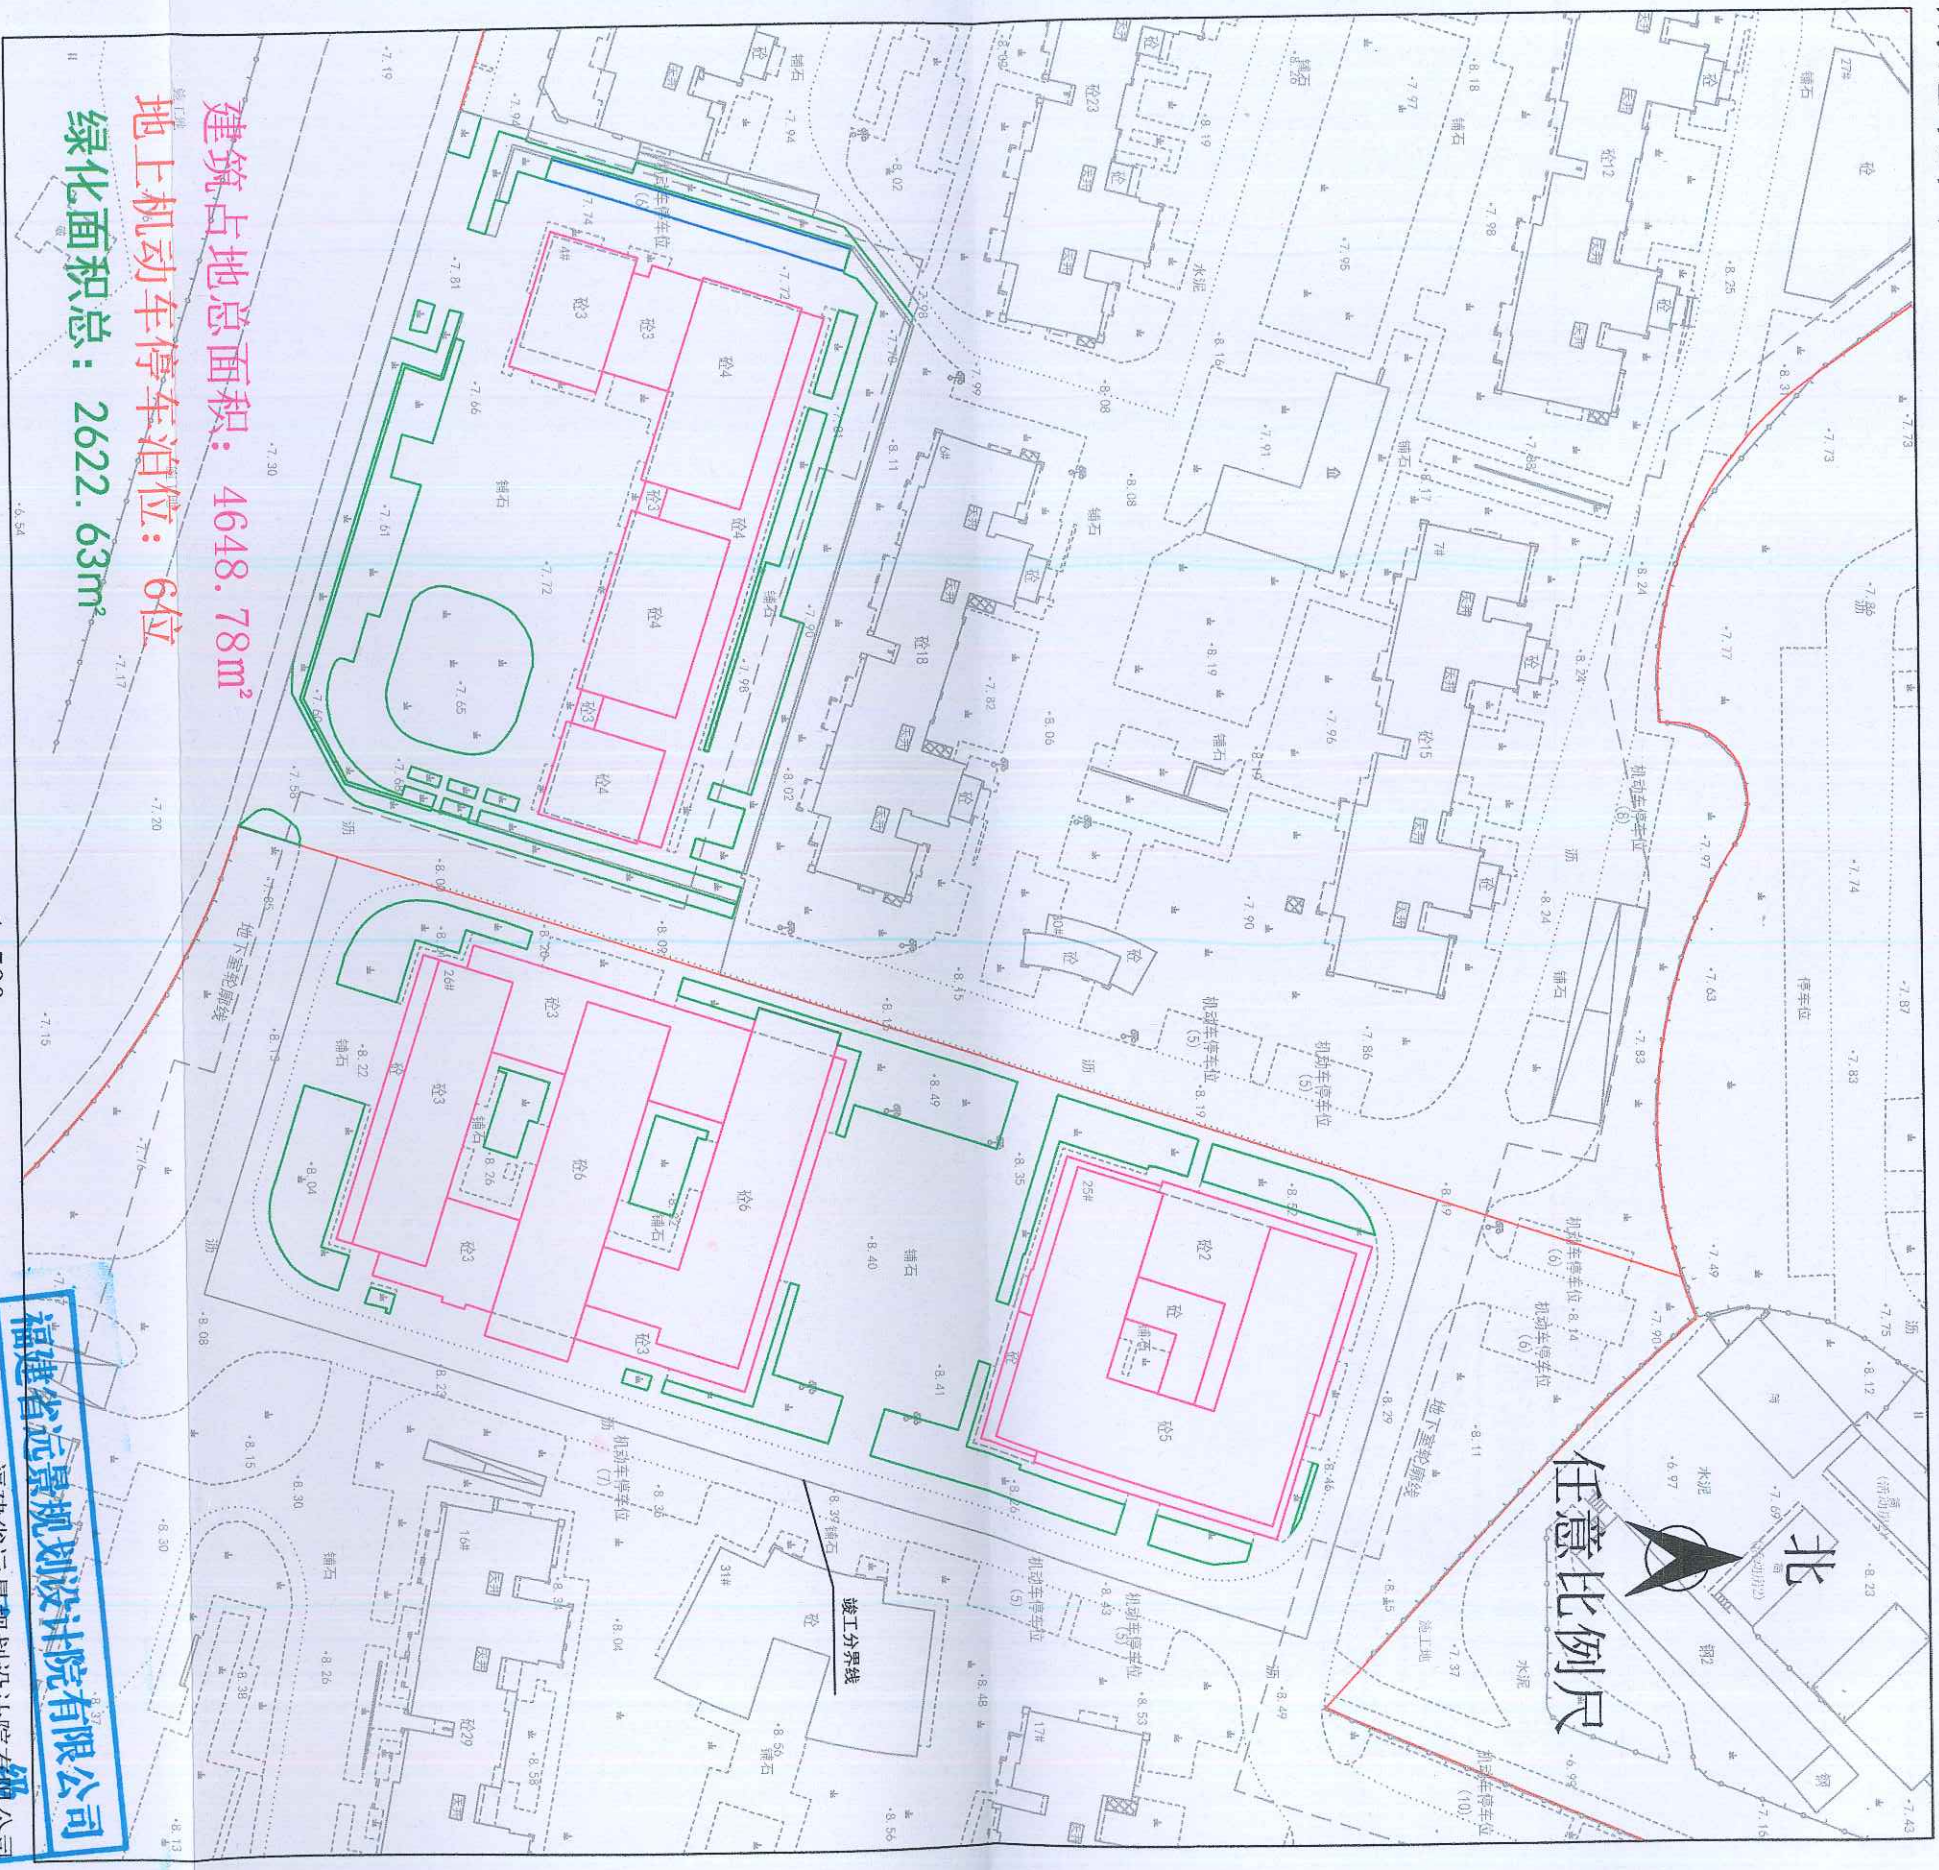

2000 国家大地坐标系
罗零高程系, 等高距1米

福建省远景规划设计院有限公司
资质等级: 福建省远景规划设计院有限公司
证书编号: 乙测资字35503420
发证机关: 福建省自然资源厅