


### (九) 点芯科技园生产基地建设项目建筑占地、绿地及停车分布略图

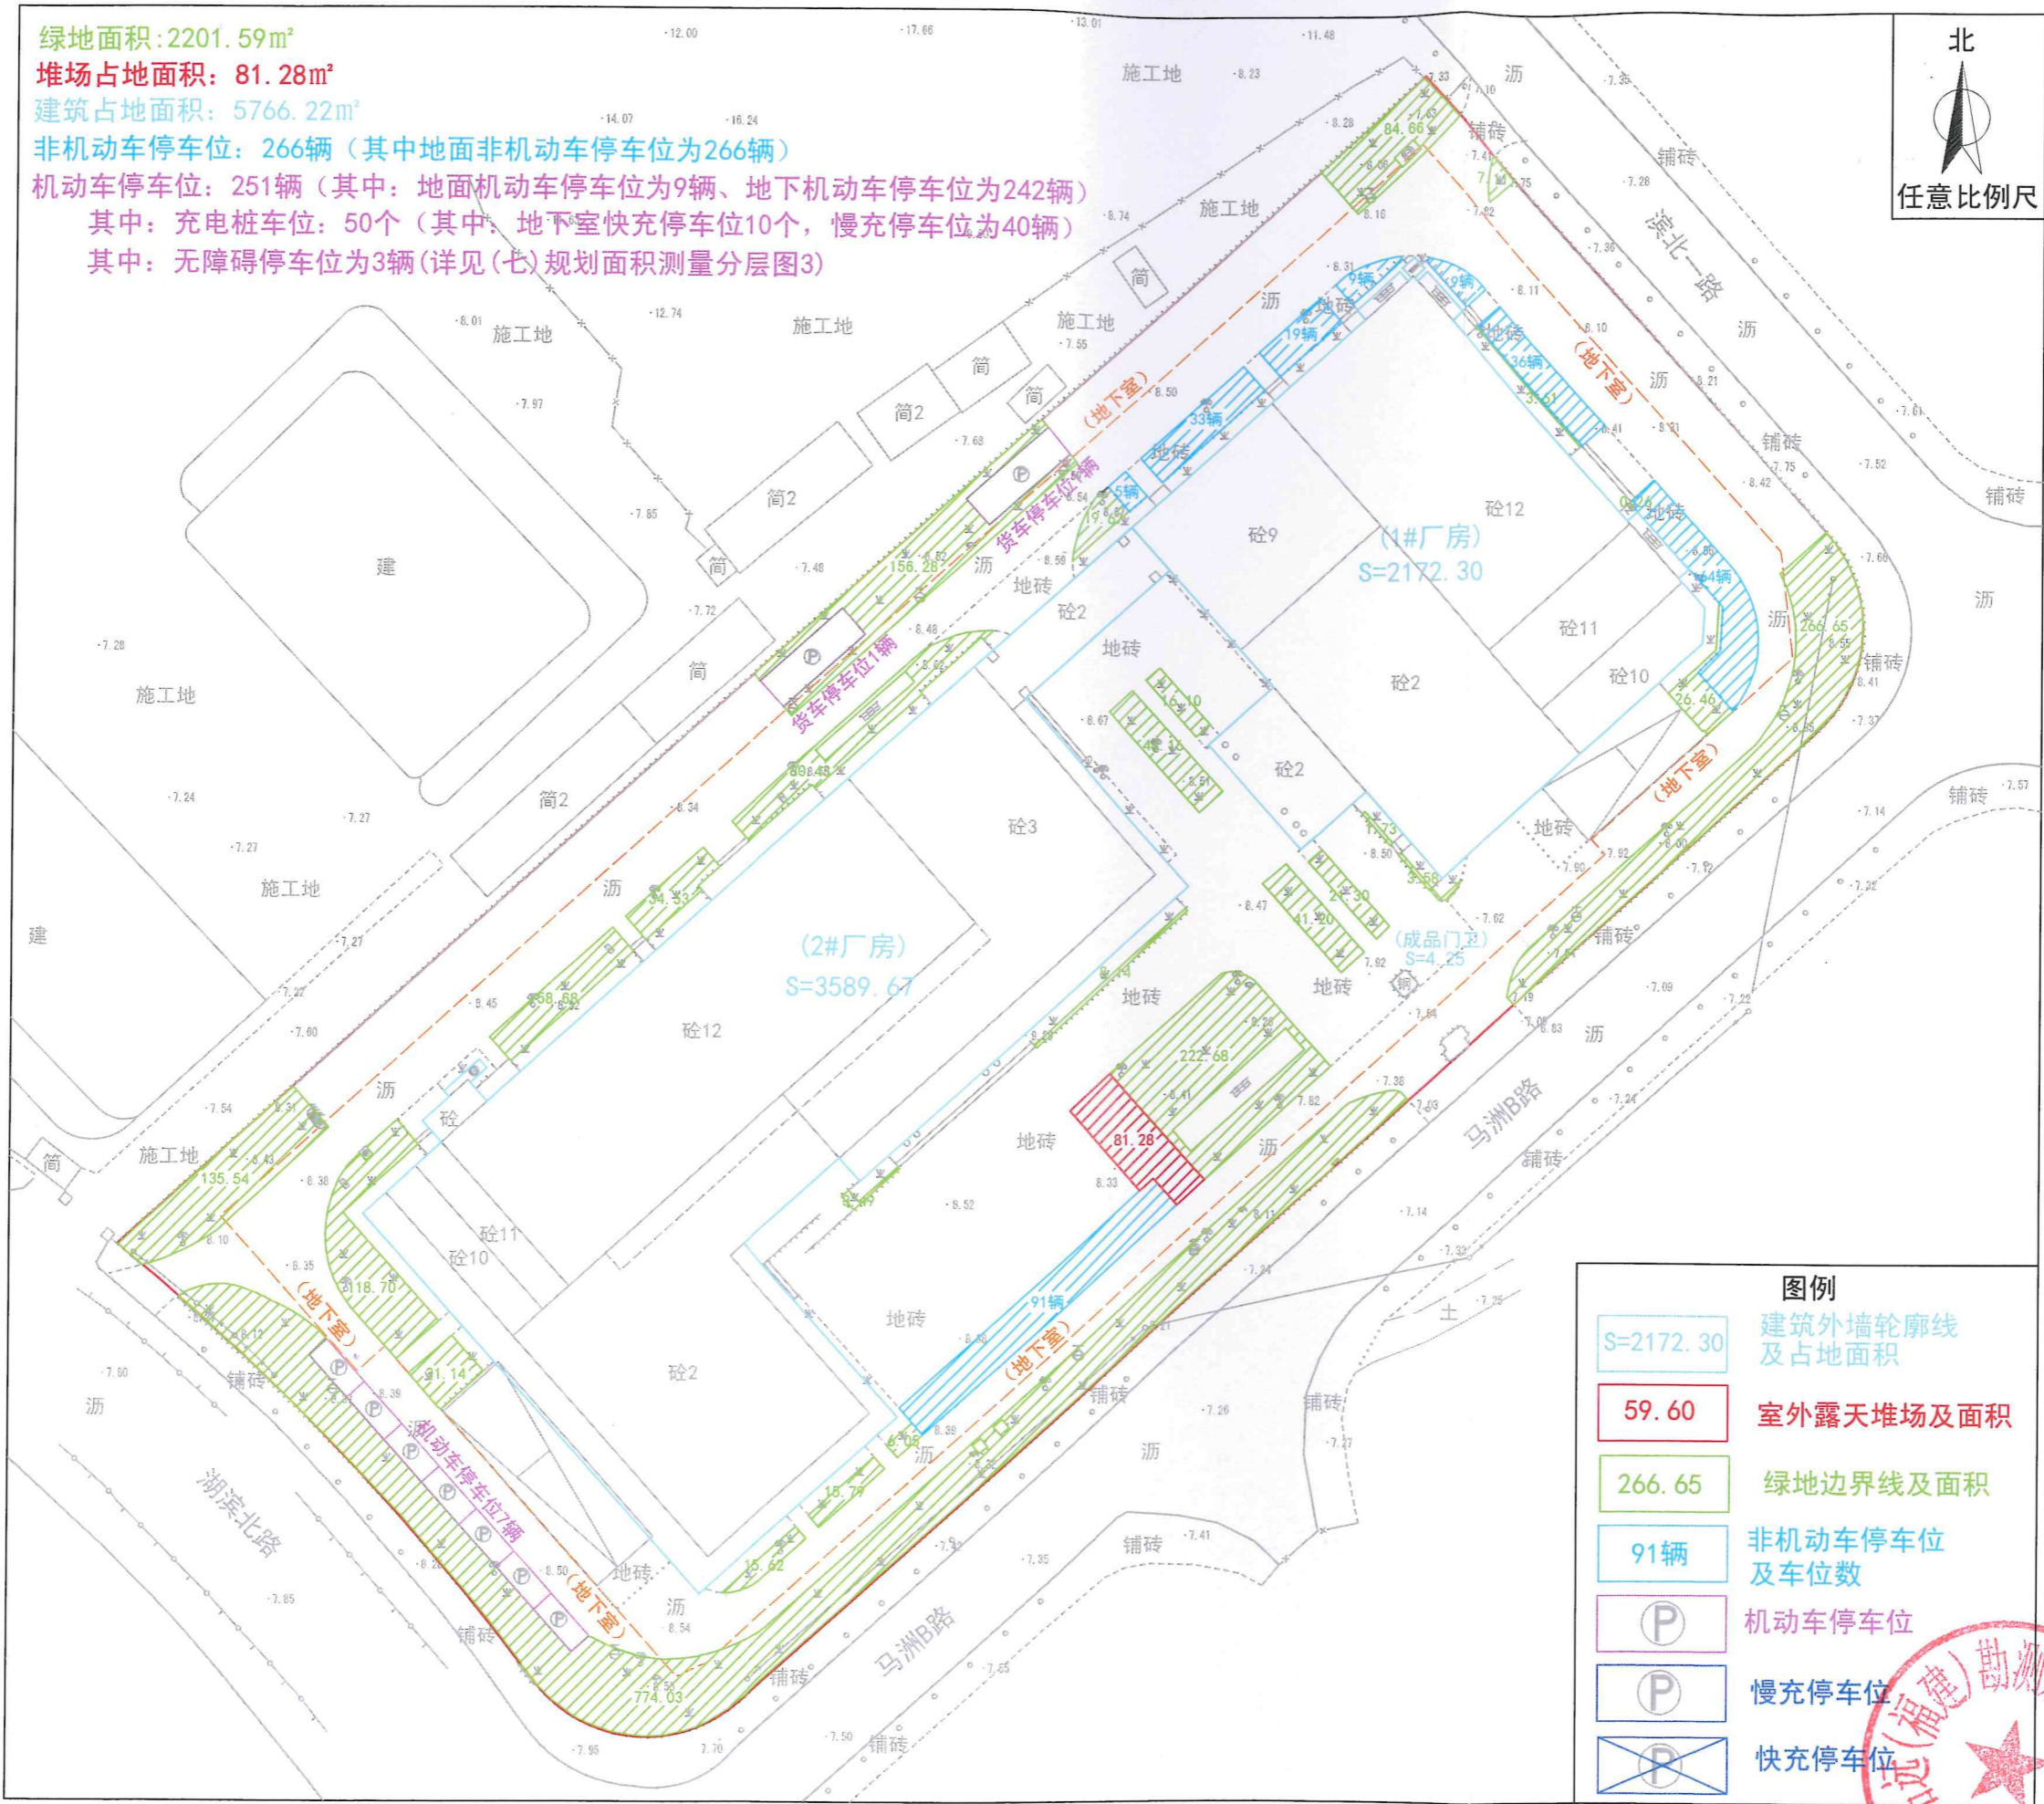

**绿地面积: 2201.59m<sup>2</sup>**  
**堆场占地面积: 81.28m<sup>2</sup>**  
**建筑占地面积: 5766.22m<sup>2</sup>**  
**非机动车停车位: 266辆 (其中地面非机动车停车位为266辆)**  
**机动车停车位: 251辆 (其中: 地面机动车停车位为9辆、地下机动车停车位为242辆)**  
 其中: 充电桩车位: 50个 (其中: 地下室快充停车位10个, 慢充停车位为40辆)  
 其中: 无障碍停车位为3辆 (详见(七)规划面积测量分层图3)



图例	
<span style="border: 1px solid blue; padding: 2px;">S=2172.30</span>	建筑外墙轮廓线及占地面积
<span style="border: 1px solid red; padding: 2px;">59.60</span>	室外露天堆场及面积
<span style="border: 1px solid green; padding: 2px;">266.65</span>	绿地边界线及面积
<span style="border: 1px solid blue; padding: 2px;">91辆</span>	非机动车停车位及车位数
<span style="border: 1px solid purple; padding: 2px;">P</span>	机动车停车位
<span style="border: 1px solid blue; padding: 2px;">P</span>	慢充停车位
<span style="border: 1px solid blue; padding: 2px;">P</span>	快充停车位



拓远(福建)勘测规划有限公司  
2024.8.20