



(一) 点芯科技园生产基地建设项目总平图布置及竣工测量详图

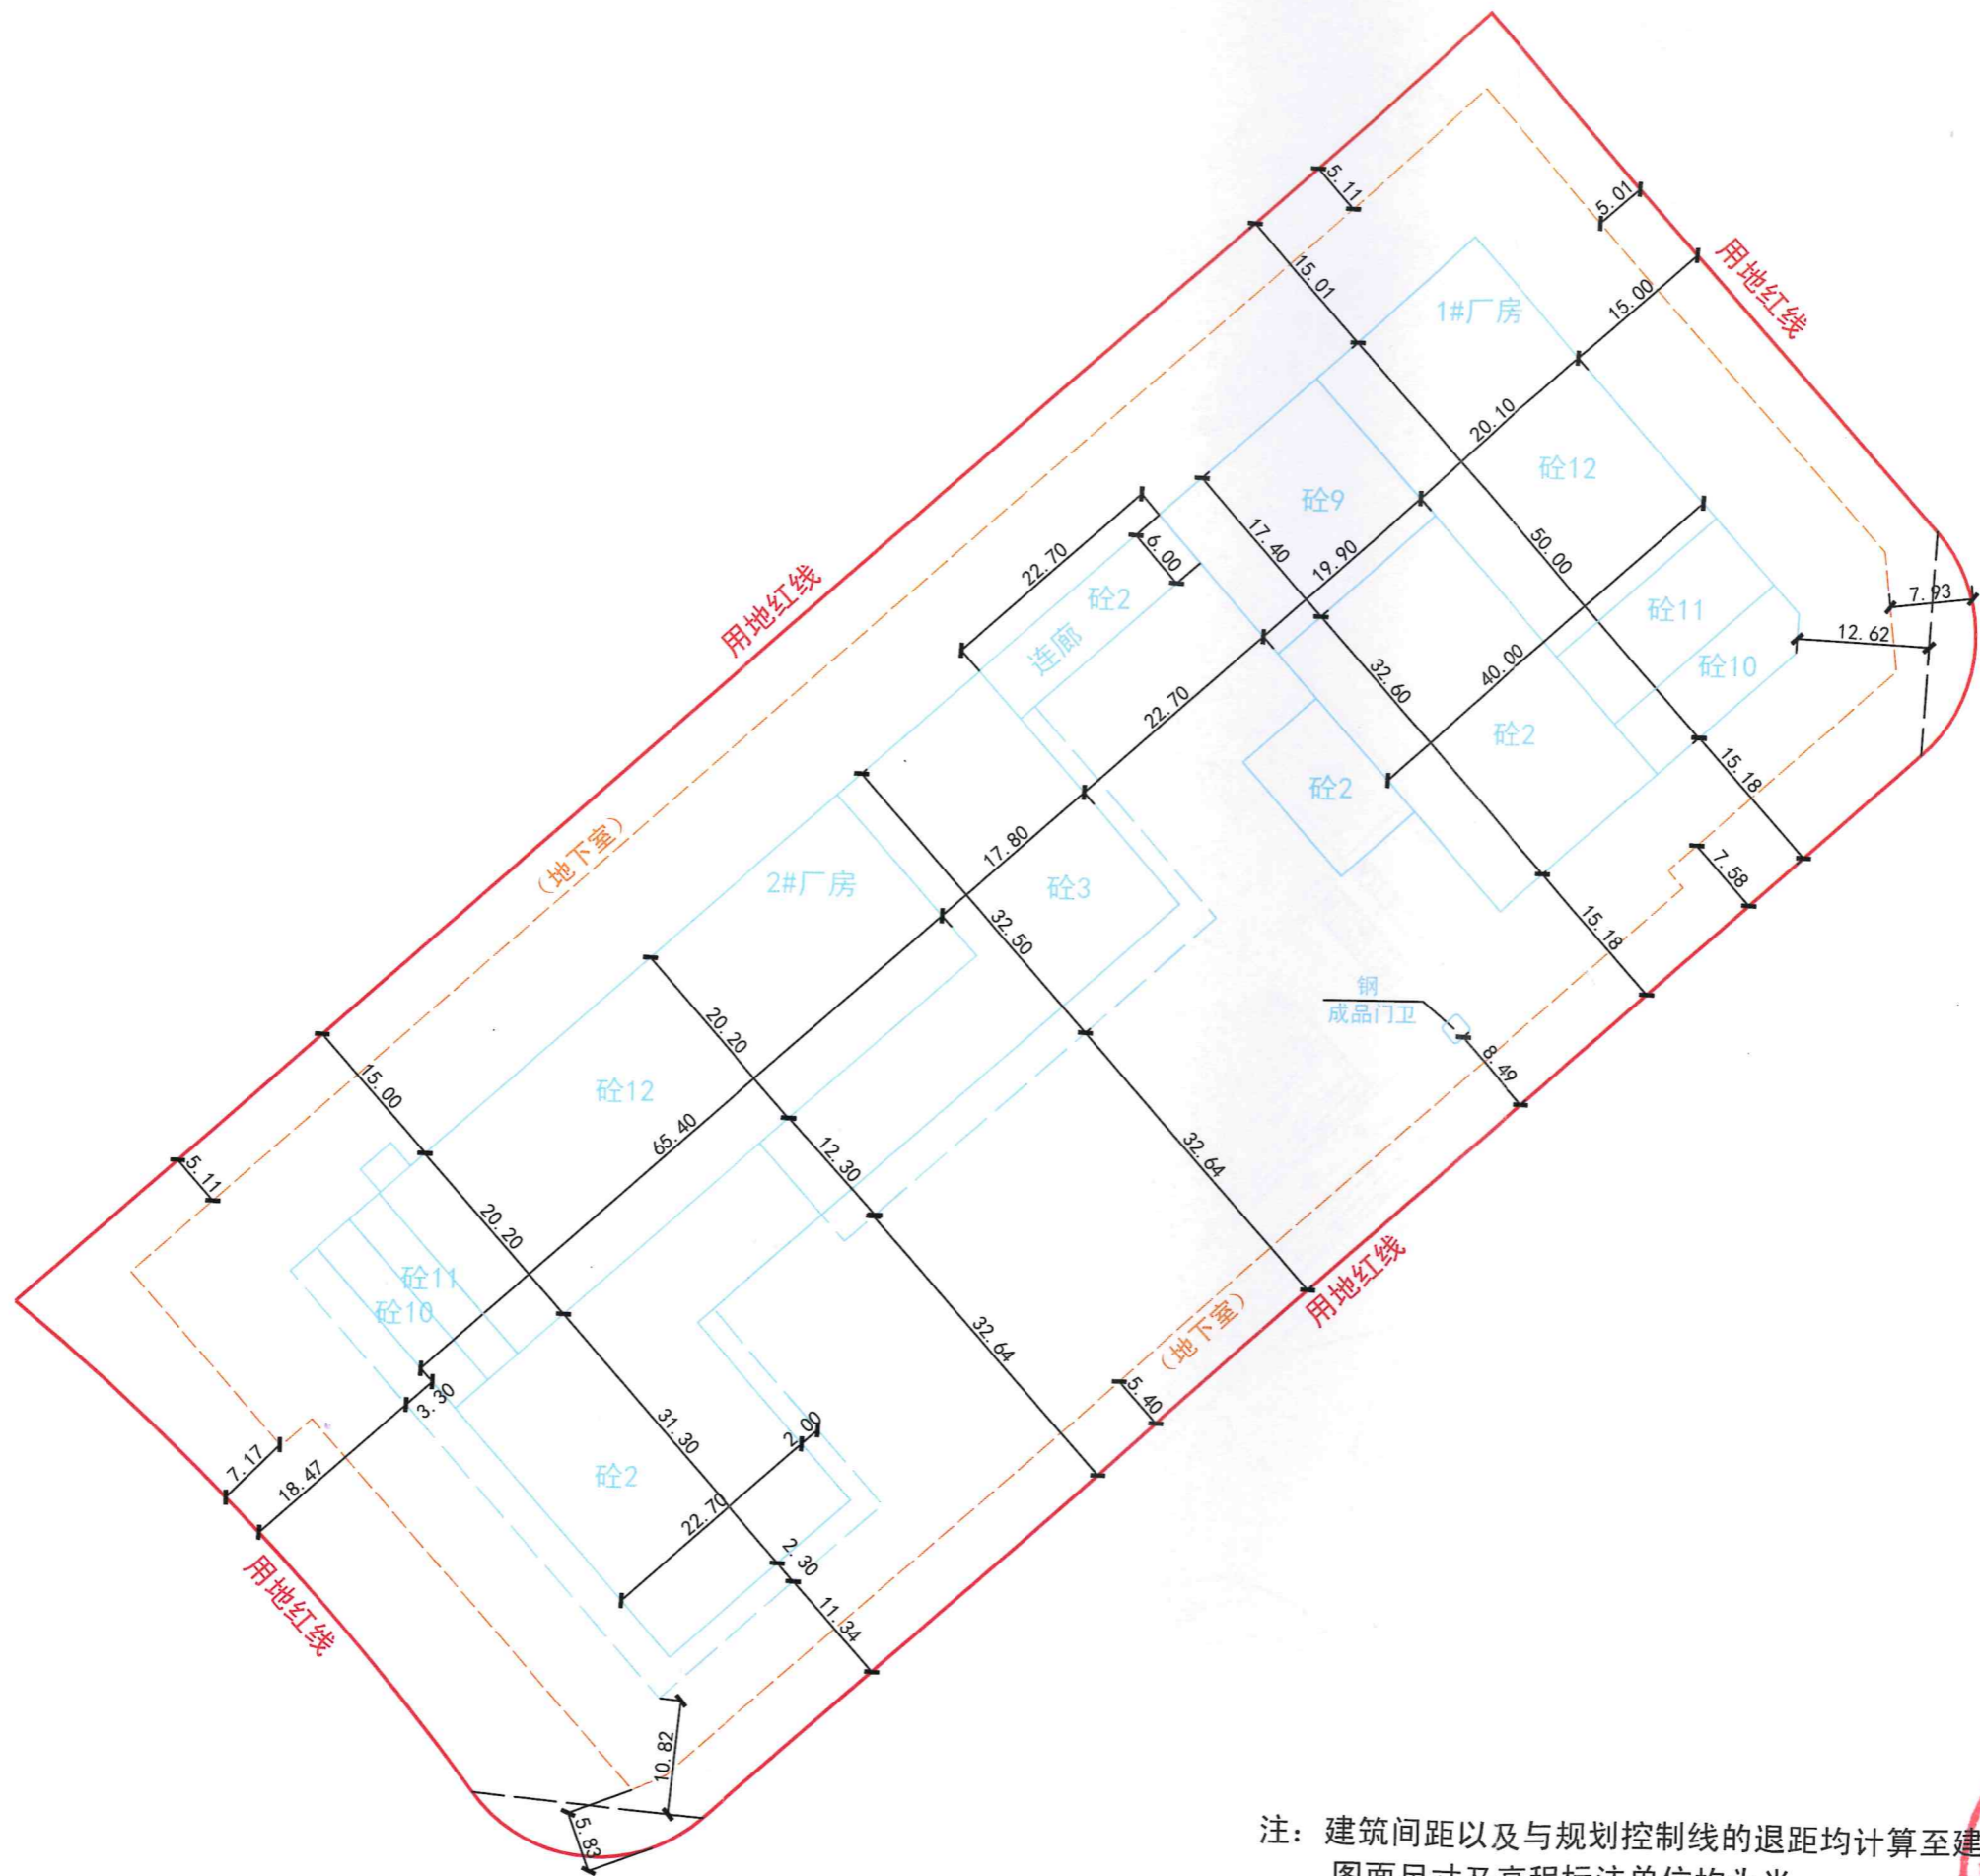

注：建筑间距以及与规划控制线的退距均计算至建筑清水墙面，
 图面尺寸及高程标注单位均为米。

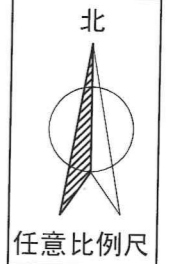