

福州市建筑设计院有限责任公司

设计证书甲级编号 A135001543

建筑专业设计更改通知单


JL7.3-07

共 2 页第 2 页

工程名称	福州国际人才港（一期）	工程编号	2023-01	图 别	建修	更改理由	设计修改	<input checked="" type="checkbox"/> 原设计的改进和完善 <input type="checkbox"/> 其他工种设计人员配合要求 <input type="checkbox"/> 施工图审查 <input type="checkbox"/> 其他：	设计变更	<input type="checkbox"/> 地质条件与资料有出入 <input type="checkbox"/> 建设单位要求变更 <input type="checkbox"/> 根据工程联系单的要求变更 <input type="checkbox"/> 其他：
子项名称	1#楼	子项编号		更改编号	2024-12-06					
建设单位	福建榕发旗山湖建设发展有限公司	施工单位		监理单位						


注：1#楼四层3~4轴交E~G轴处空调机房兼排烟机房配合暖通专业布局调整，具体修改详下图。

修改前

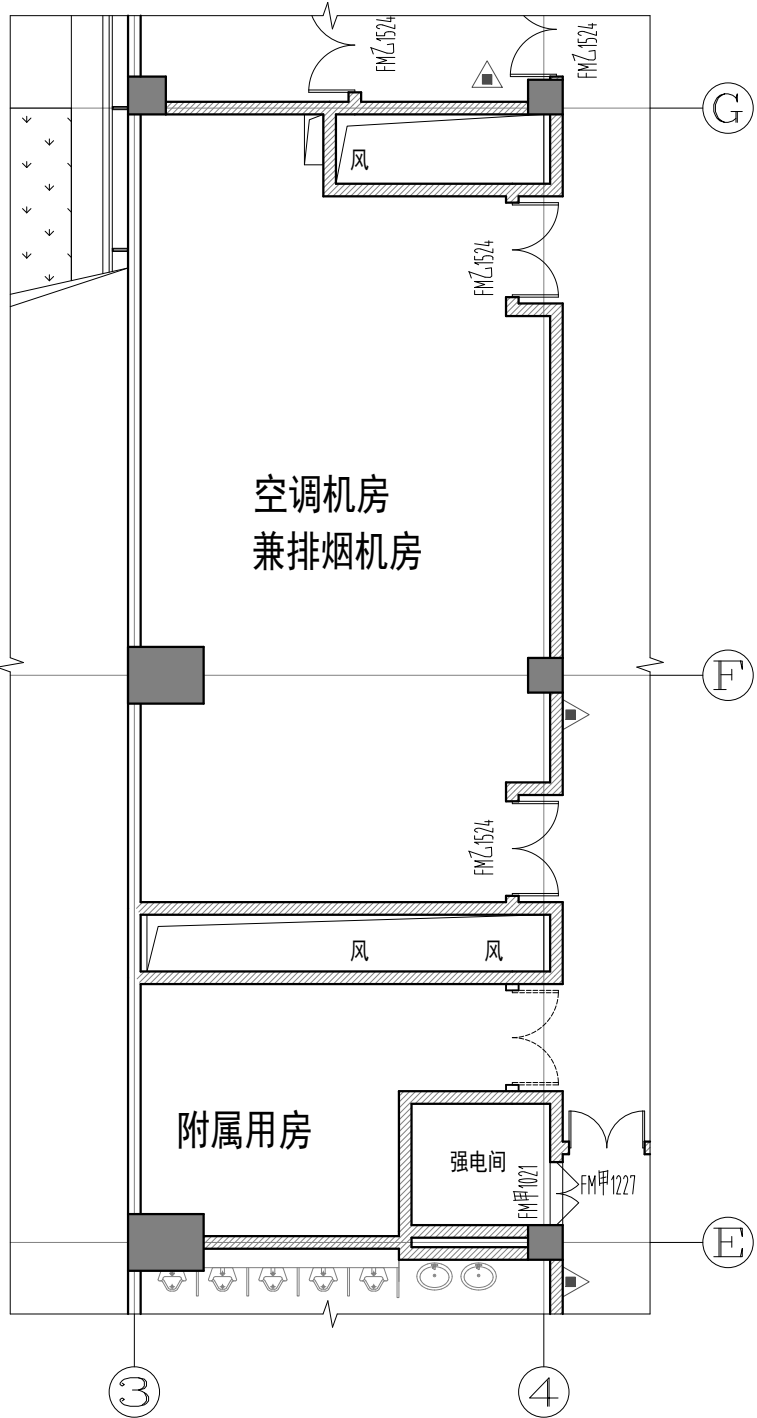

四层局部平面图 1:100

修改后

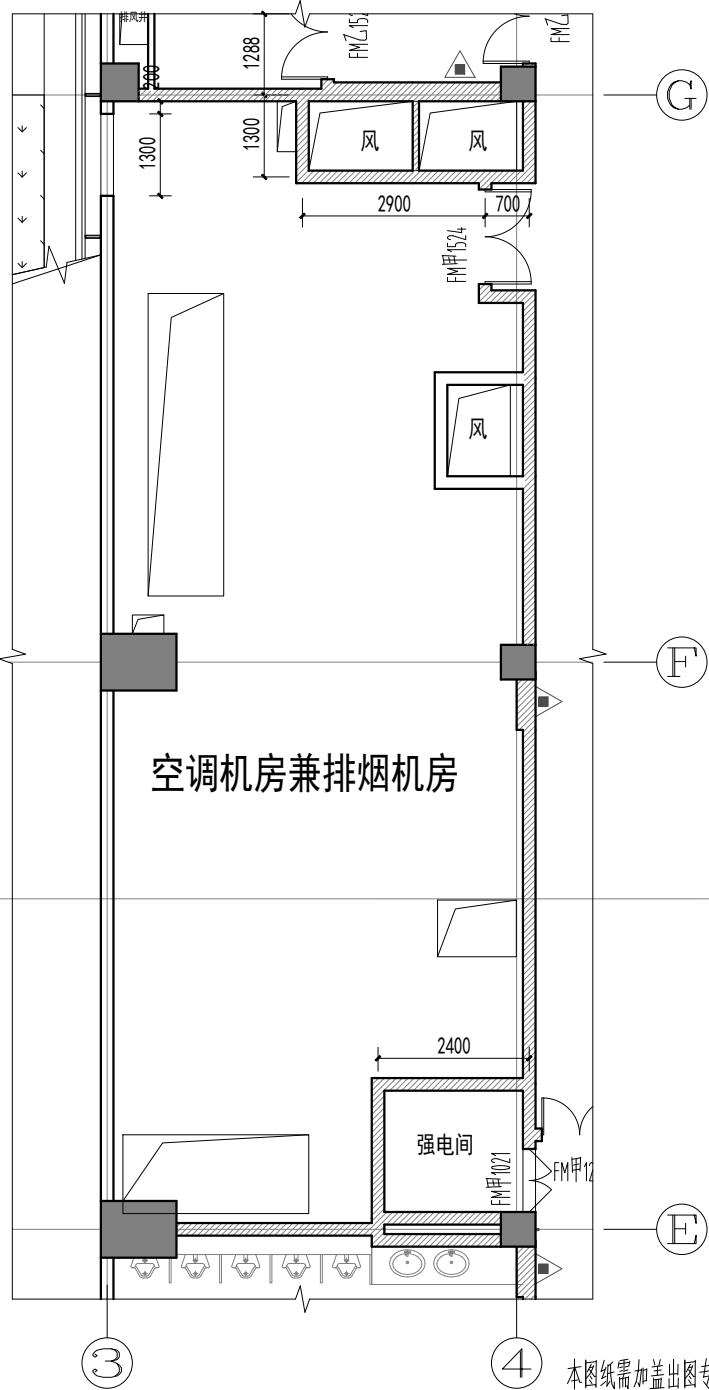

四层局部平面图 1:100

本图纸需加盖出图专用章方可生效

工程负责人:	杨大东	原设计人:	李伟	修改人:	李伟	工程助理:	
校对:	陈伟	专业负责人:	李伟	审核:	李伟	相关专业会签:	

- 注：1、凡修改不多，可用文字说明或兼有少量图案者，可填此单，一式六份（其中存档一份）。
2、要求“更改理由”一栏，应根据实际情况，对照属于何条条文后，用√符号表示，若为其它理由，应自行填写，否则不予出件。
3、修改编号归档时由图档室按专业更改通知单目录顺序填写。
4、属于重大设计变更的应报图审机构审查。