



变更前:

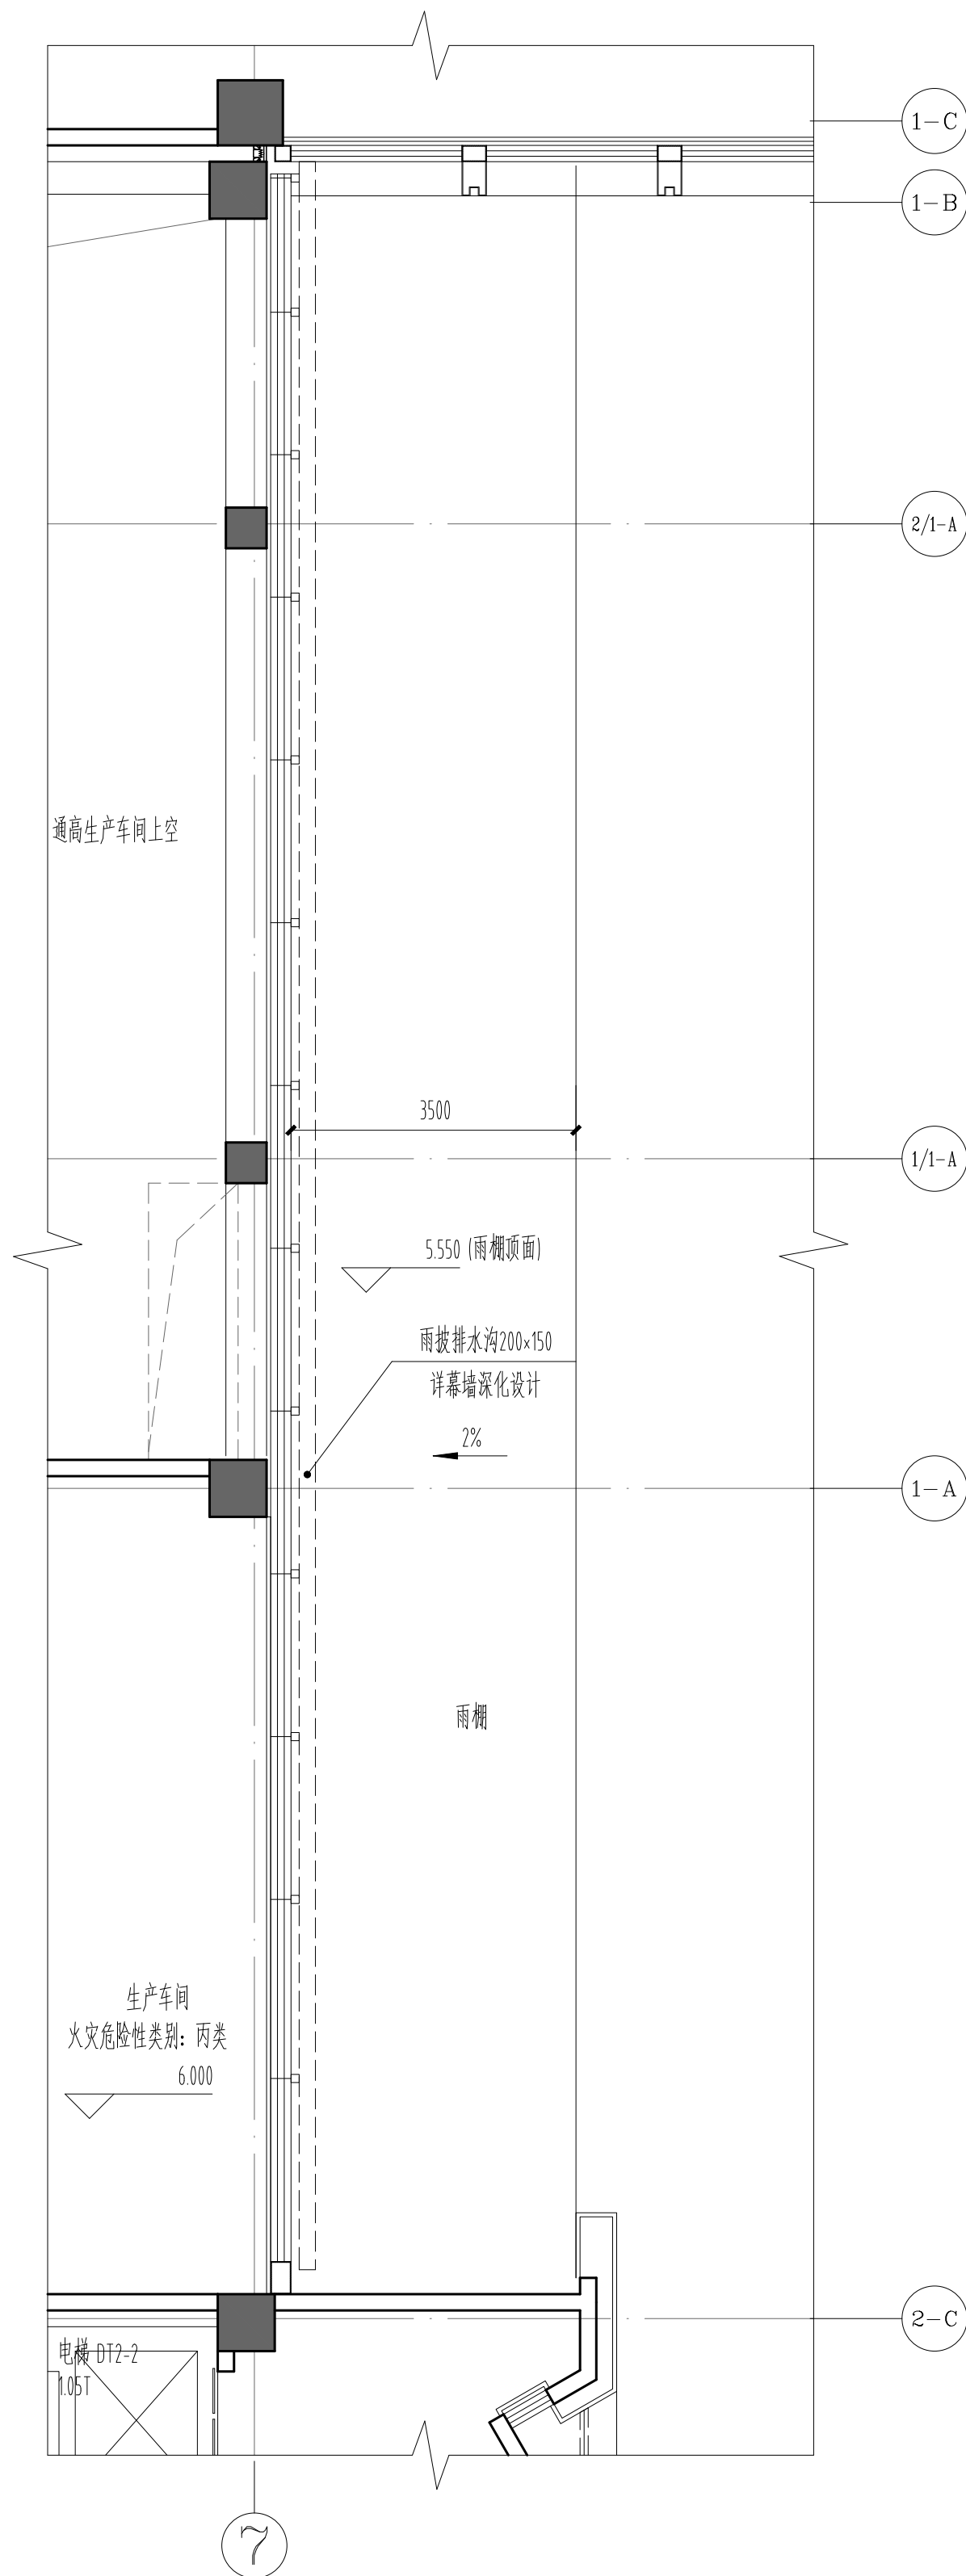

1#楼 2层平面图(修改前) 1:100

变更后:

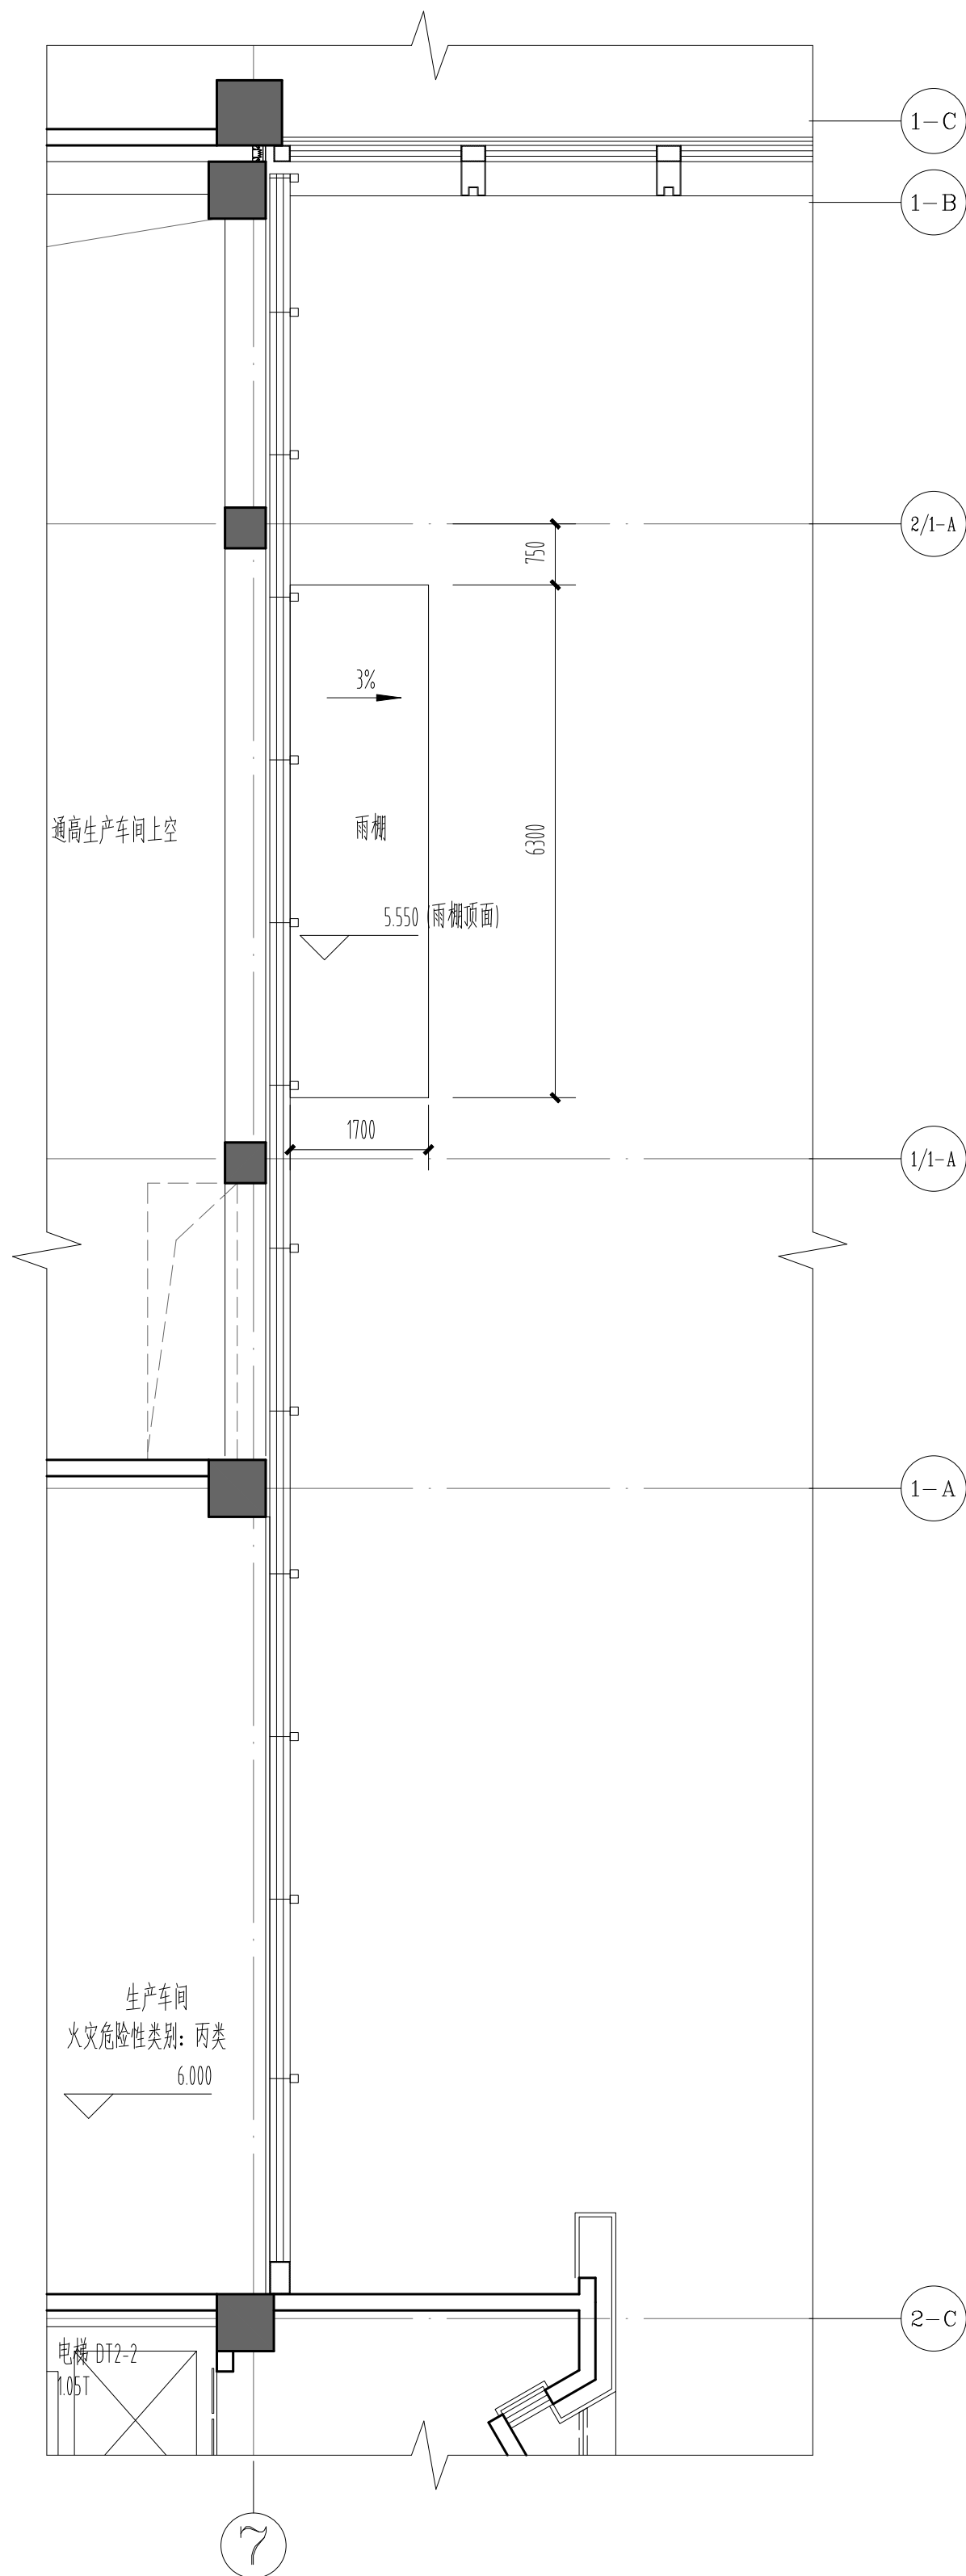

1#楼 2层平面图(修改后) 1:100

建筑设计单位		
<div><div><div><div><div><div><span></span></div><div>A D</div></div></div><div>福州市建筑设计院有限责任公司</div><div>设计证书甲级编号 A135001543</div></div></div></div>		
图纸专用章		
福建省工程勘察设计院图纸专用章 福州市建筑设计院有限责任公司 资质范围: 建筑工程 等级: 甲级 证书: A135001543 有效期至: 2026年03月16日		
注册建筑师执业章		
中华人民共和国一级注册建筑师 姓名: 张 维 注册号: 3500154-019 有效期至: 至2026年2月		
注册结构师 / 设备师执业章		
施工图审查单位		
福州市建设工程施工图审查中心有限公司		
施工图审查合格书编号		
工程名称		
人工智能营业厅设备制造基地		
子项名称	上排	
建设单位	福建麦斯特管理咨询有限公司	
审 定		
工程负责人	张维	张维
工程助理	陈冠鑫	陈冠鑫
专业负责人	张维	张维
审 核	陈冠鑫	陈冠鑫
校 对	陈冠鑫	陈冠鑫
设 计	陈冠鑫	陈冠鑫
制 图	陈冠鑫	陈冠鑫
图 名		
1#楼二层局部平面图		
工程编号	2022-36	图 号
子项编号		版 本 V1.0
图 则	建 议	日 期 2022.11