


(二) 福建麦斯特管理咨询有限公司人工智能营业厅设备制造基地验测平面位置详图

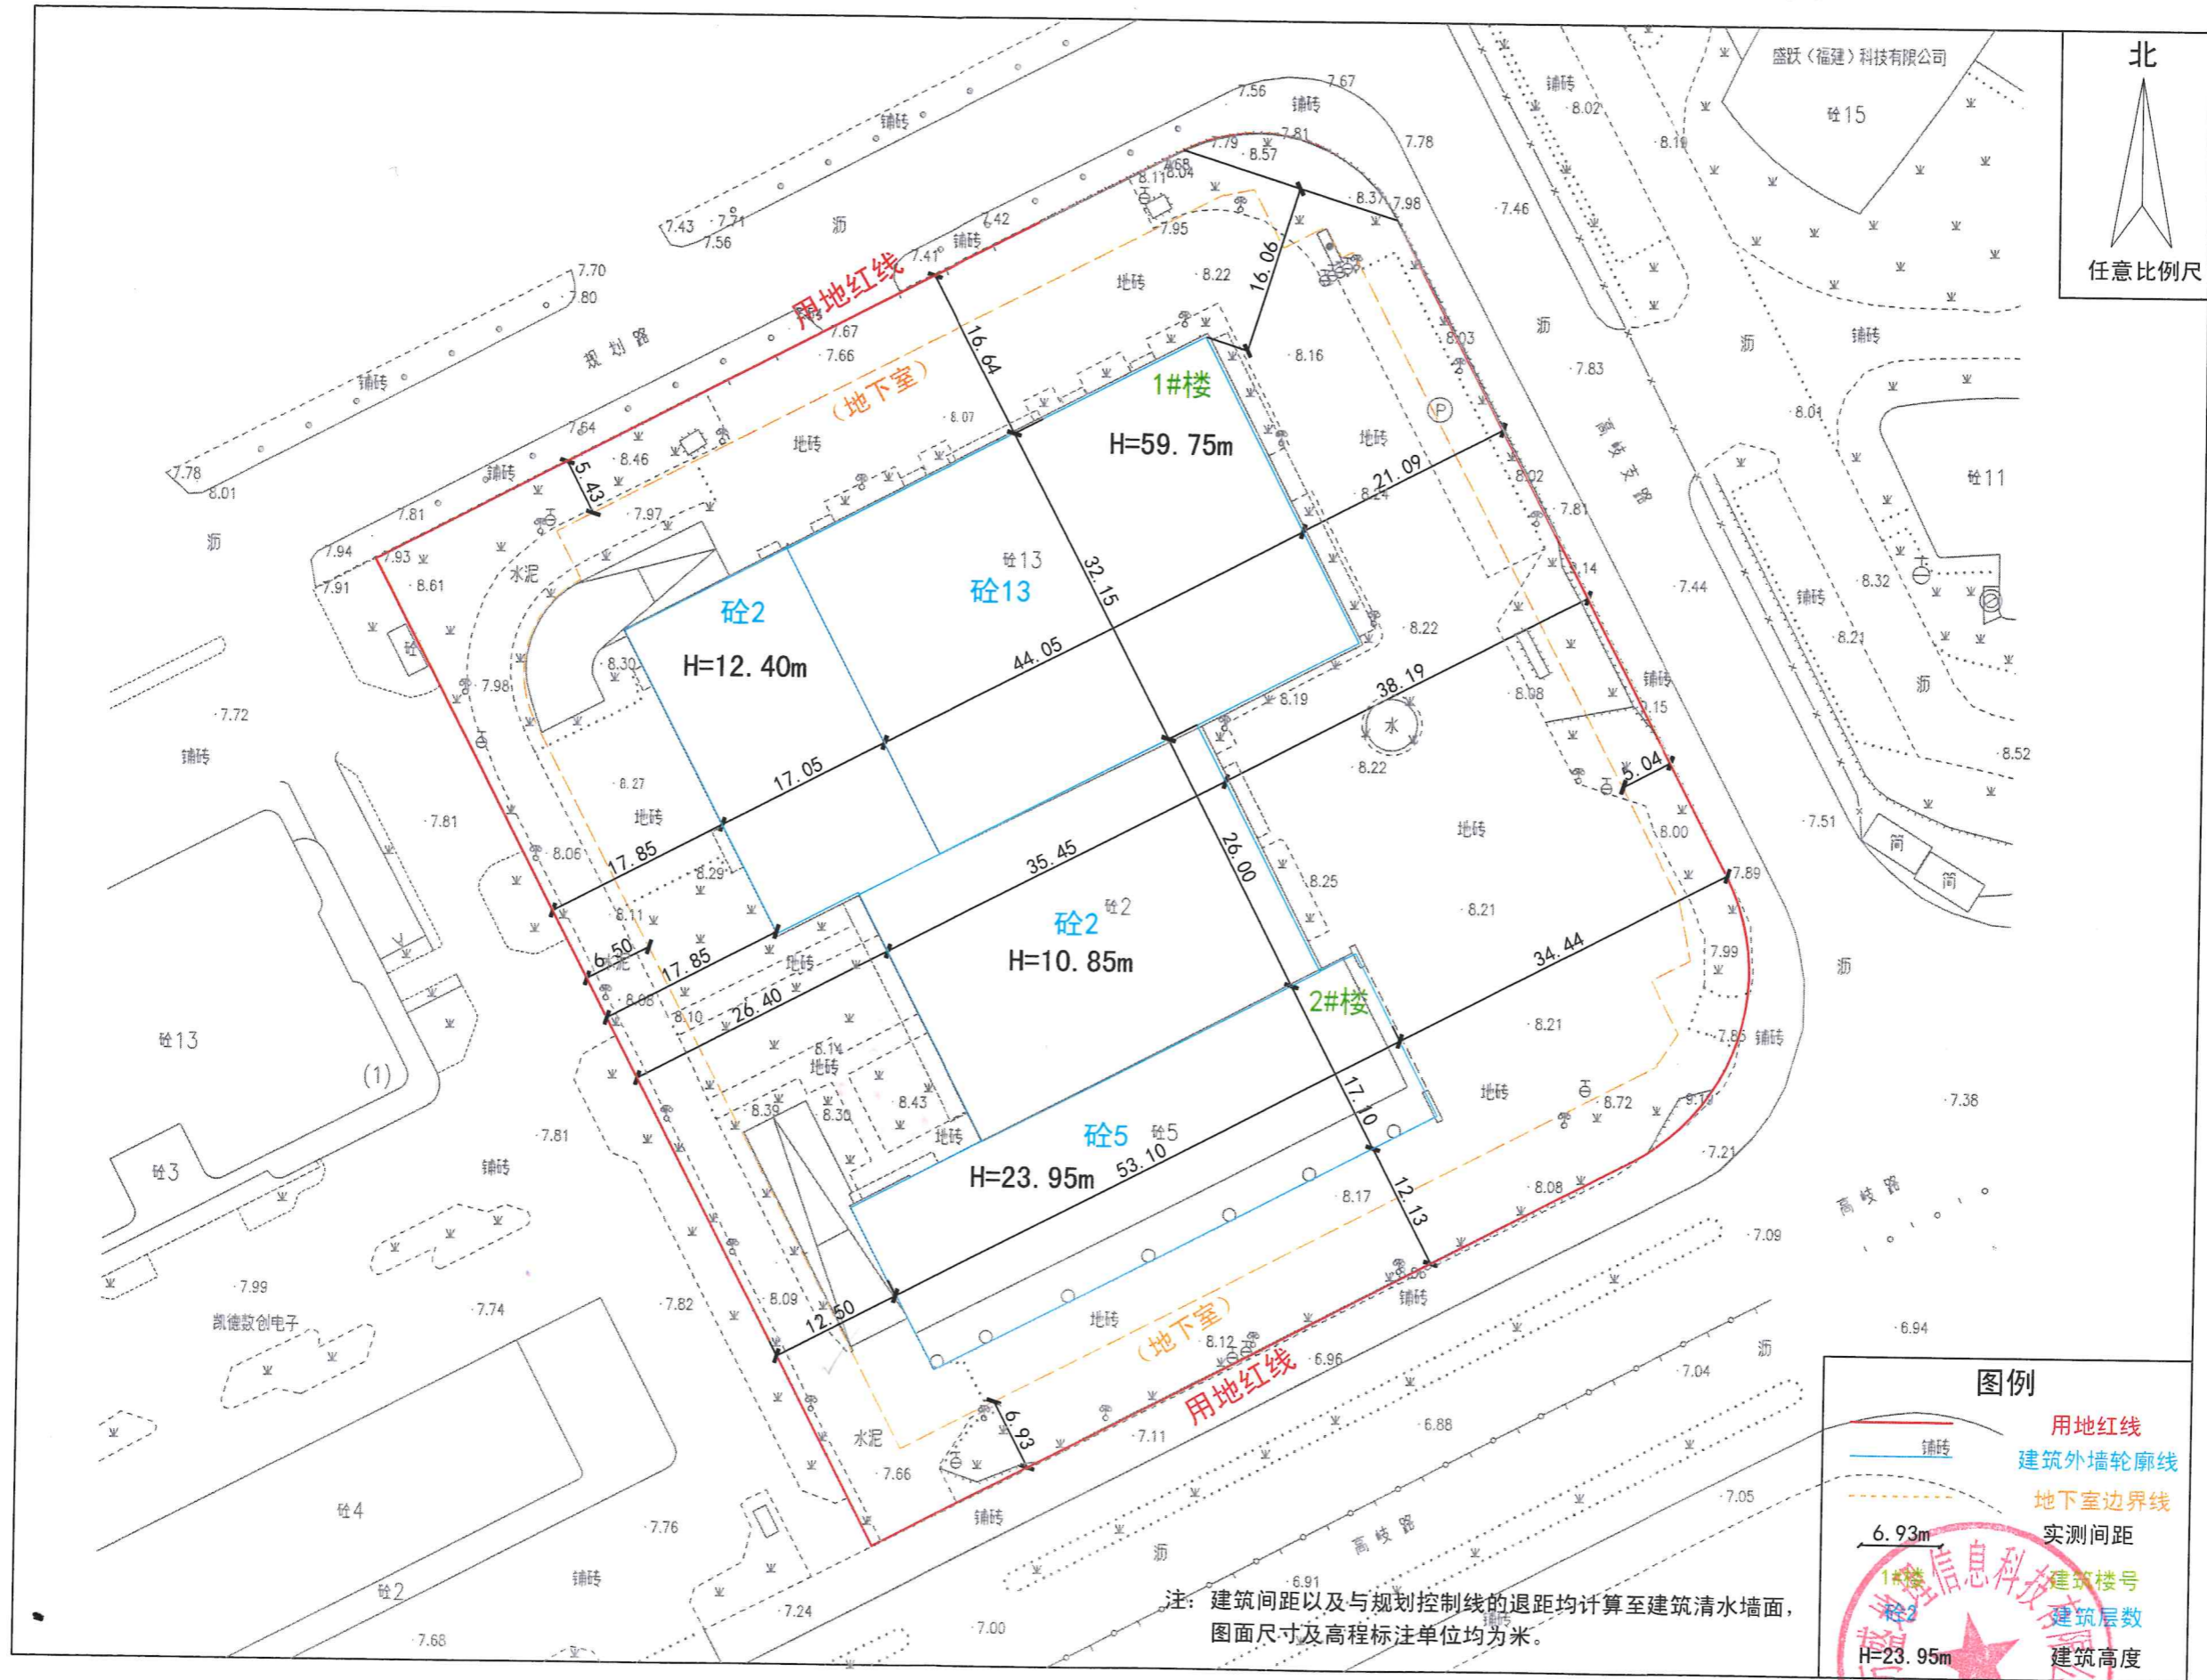

注：建筑间距以及与规划控制线的退距均计算至建筑清水墙面，
 图面尺寸及高程标注单位均为米。

图例

- 用地红线
- 建筑外墙轮廓线
- 地下室边界线
- 实测间距
- 建筑楼号
- 建筑层数
- 建筑高度

6.93m
 1#楼
 2#楼
 H=23.95m