

福建省建筑设计研究院有限公司设计修改通知单



工程名称	福建师范大学旗山校区三期生活区学生公寓项目 西区4-5号学生公寓楼		工程编号	202304136-2	
修改专业	建施		修改单号	建修-001	
主送 收件单位	福建师范大学		主送收件人	林述喜	共 12 页
抄送 收件单位			抄送收件人		第 1 页
会 签	建筑:	结构:	给排水:	电气:	暖通:
更改理由	1. 原设计图纸错、漏、碰、缺的更正。 2. 原构造设计的改进或完善。 3. 施工条件变化。 4. 地质条件与原资料有出入造成的修改。 5. 建设单位要求更改。 6. 货源供应情况的变化。 7. 建审意见。 8. 其它理由。				
变更内容	修改根据: 1、根据现场场地实际情况及建设单位意见,本项目东侧公寓楼主出入口广场坡道修改为台阶,16-18轴交1/M轴南侧新增一条室外道路,1/12-15轴交1/M-1/P轴原金属雨披调整为钢筋混凝土雨披,详附图1。 2、根据实际使用需求及建设单位意见,修改快递收发区平面布局及屋盖形式,详附图2。 3、根据建设单位意见,调整一层16-18轴交1/M-1/N轴设备用房布局,详附图3。 4、调整一层16-17轴交D-E轴卫生间布局,详附图4。 5、取消一层16轴交G轴处墙体,详附图5。 6、根据建设单位意见,调整二层1/11轴交H轴布局为服务间,详附图6。 7、根据建设单位意见,取消4#楼三至七层11-1/11轴交1/G轴活动室隔墙,详附图7。 8、根据现场实际情况及建设单位意见,取消二层9-12轴交J-N轴不上人屋面栏杆及台阶,详附图8。 9、根据建设单位要求及现场实际情况,为使本项目建筑立面更加简洁有序,颜色更加和谐统一,4-5号学生公寓楼外窗开启扇调整;取消侧山墙穿孔铝板;调整无障碍公寓、辅导员公寓外立面格栅分隔;原设计一层非机动车库围挡为PU砖矮墙,现均调整为栏杆;调整东侧设备用房立面及快递收发区、垃圾收集间立面;学生公寓空调外机位穿孔板修改为格栅,穿孔板护栏修改为氟碳喷涂热镀锌钢护栏;二层1/5-11轴交N-P轴不上人屋面防护栏杆取消;取消外立面格栅,详各立面图前后对比图示。 (1) 1轴-18轴立面图修改图示,详附图9。 (2) 18轴-1轴立面图修改图示,详附图10。 (3) 1轴-18轴剖立面图修改图示,详附图11。 (4) 18轴-2轴剖立面图修改图示,详附图12。 (5) B轴-1/X轴剖立面图修改图示,详附图13。 (6) 1/X轴-B轴剖立面图修改图示,详附图14。 10、根据建设单位意见,调整二至七层1/11-12轴交D-E轴、D-E轴辅用房公寓布局,详附图15。				

工程负责人: 陈子颖 专业负责人:

姓名: 陈子颖 江虹利
注册号: 3500414-036

审核人: 王峰

注: 1. 凡修改不多,可用文字说明或兼用图式,一式六份(其中存档一份)。

2. 要求"更改理由"一栏,应根据变更原因填写,若为其它理由,应自行填写,否则不予承认。


中华人民共和国一级注册建筑师
姓名: 陈子颖
注册号: 3500414-007
有效期至: 2027年06月

福建省工程勘察设计图纸专用章
福建省建筑设计研究院有限公司
范围: 建筑工程
等级: 甲级 证书号: A35004145
有效期至: 2029年08月28日




附图1:

变更内容

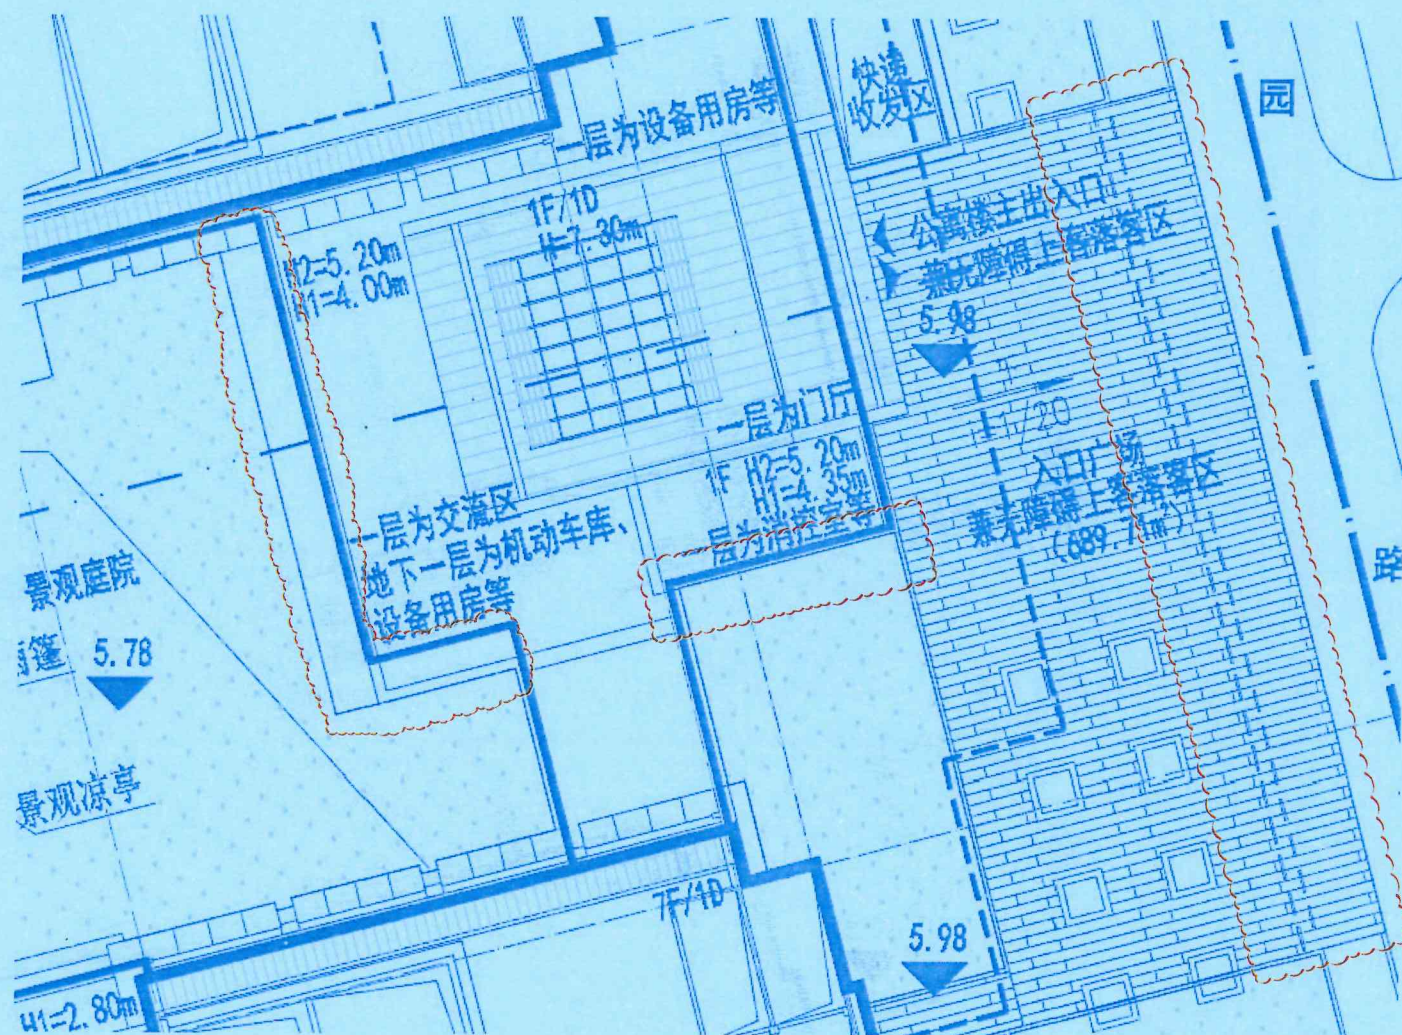

总平面图局部修改前

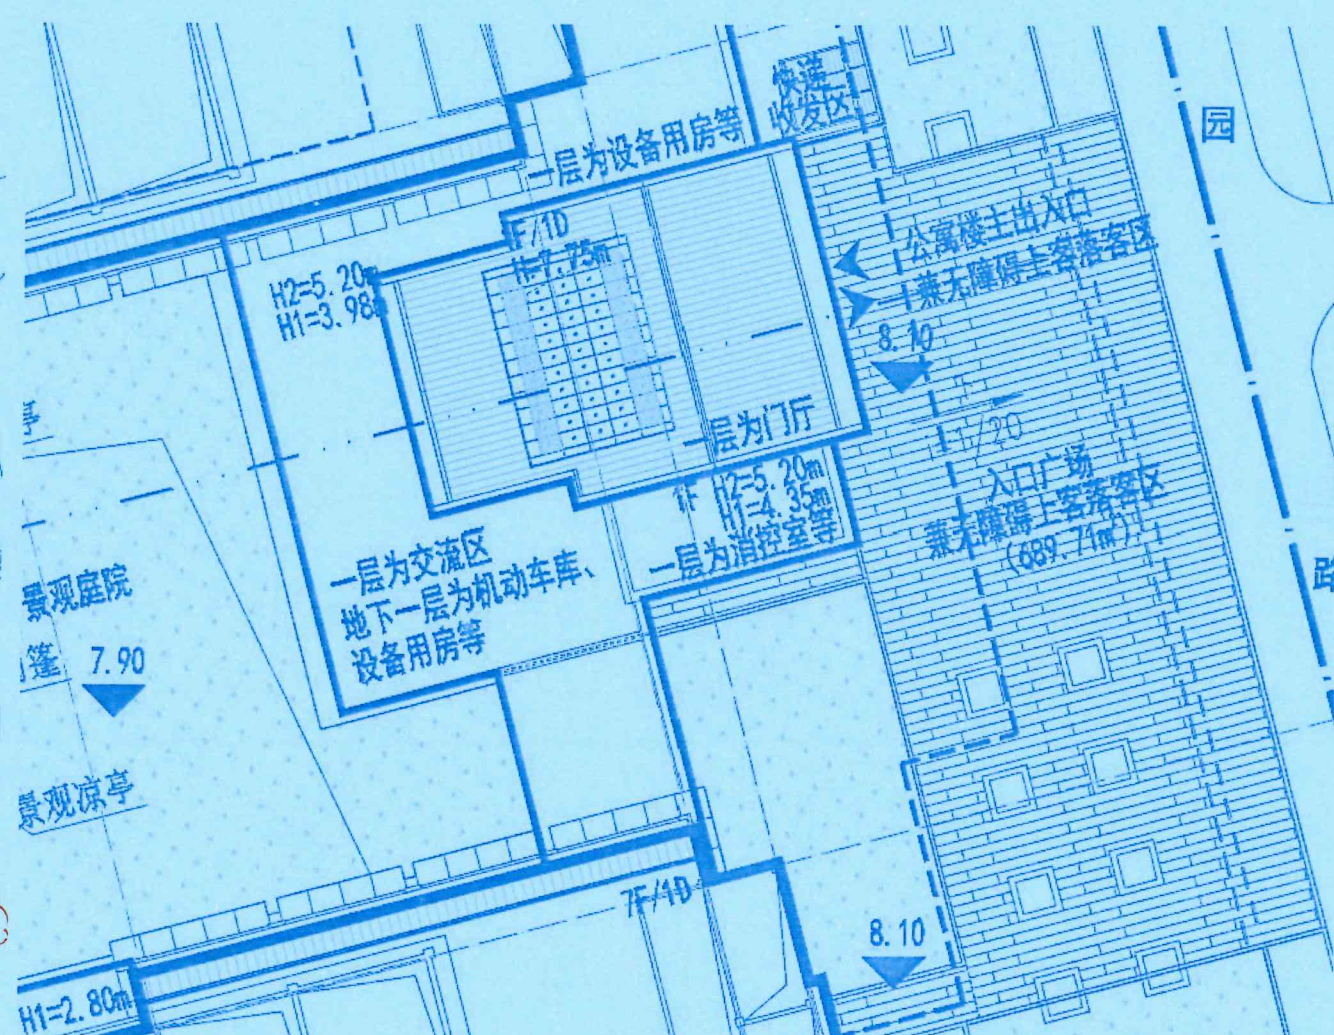

总平面图局部修改后

中华人民共和国一级注册建筑师

姓名: 陈勋

注册号: 3500414-036

有效期至: 至 2027 年 03 月



工程负责人: 陈天 专业负责人: 陈天 设计人: 江虹莉

中华人民共和国一级注册建筑师

姓名: 陈子颖

注册号: 3500414-007


有效期至: 至 2027 年 06 月



福建省工程勘察设计图纸专用章
福建省建筑设计研究院有限公司
范围: 建筑工程
资质等级: 甲级 证号: A135004145
有效期至: 2029年08月28日




附图2:

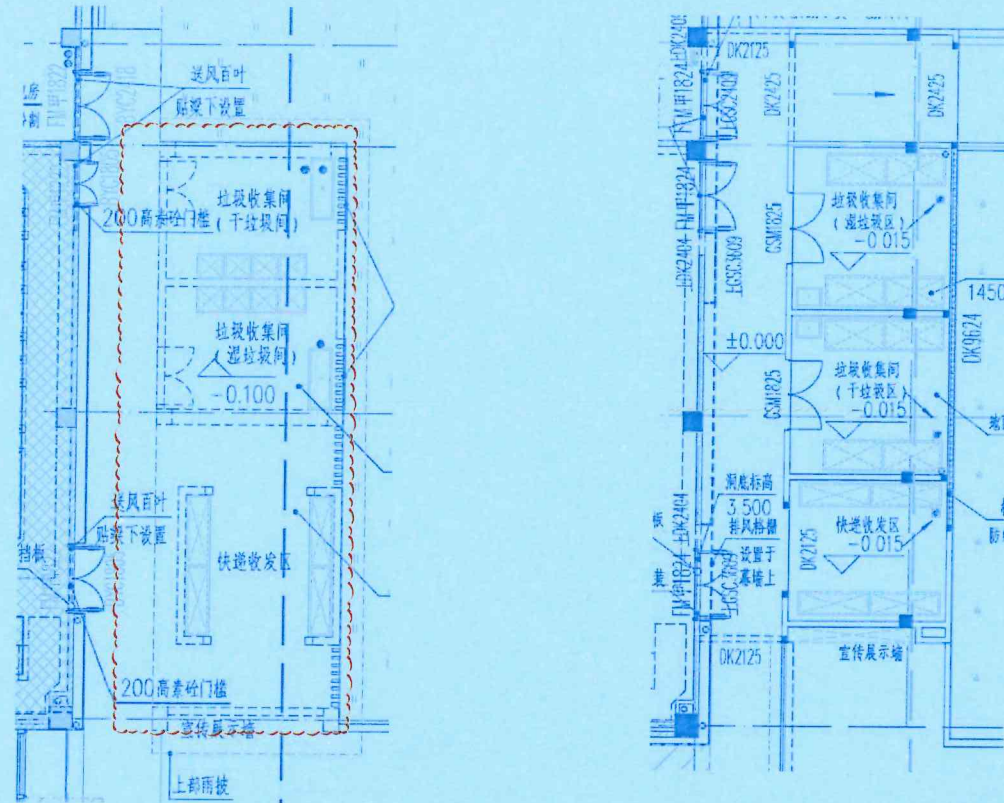


一层 18-19 轴交 1P-U 轴局部平面图修改前

一层 18-19 轴交 1P-U 轴局部平面图修改后

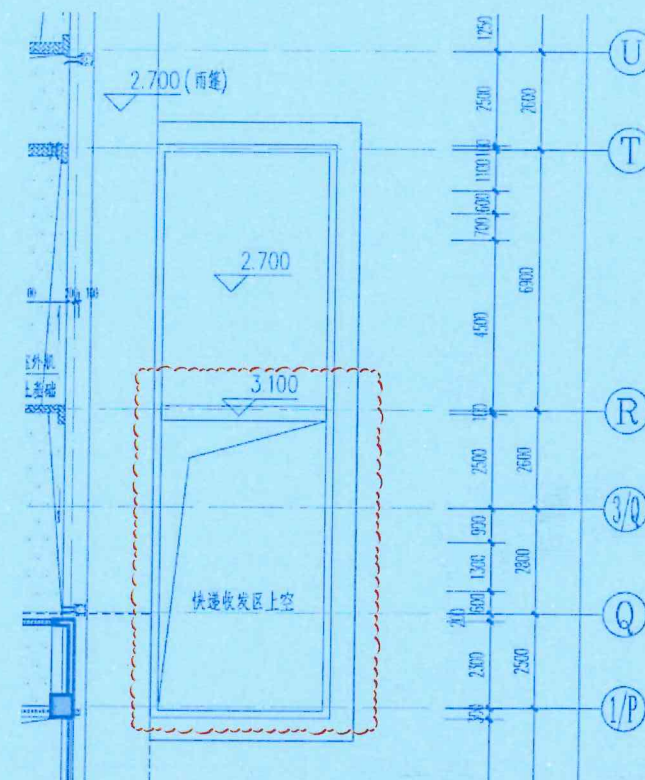


二层 18-19 轴交 1P-U 轴局部平面图修改前

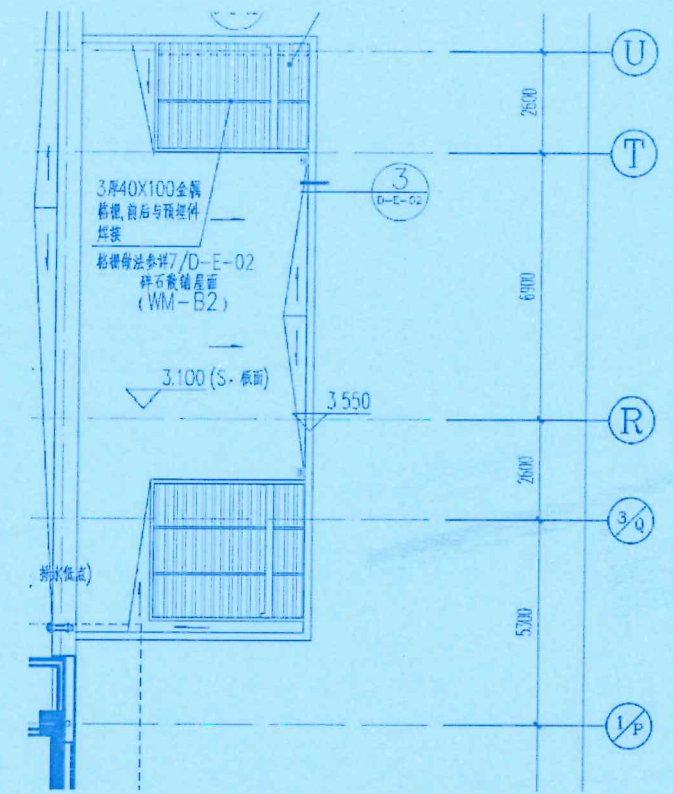


二层 18-19 轴交 1P-U 轴局部平面图修改后

附图3:

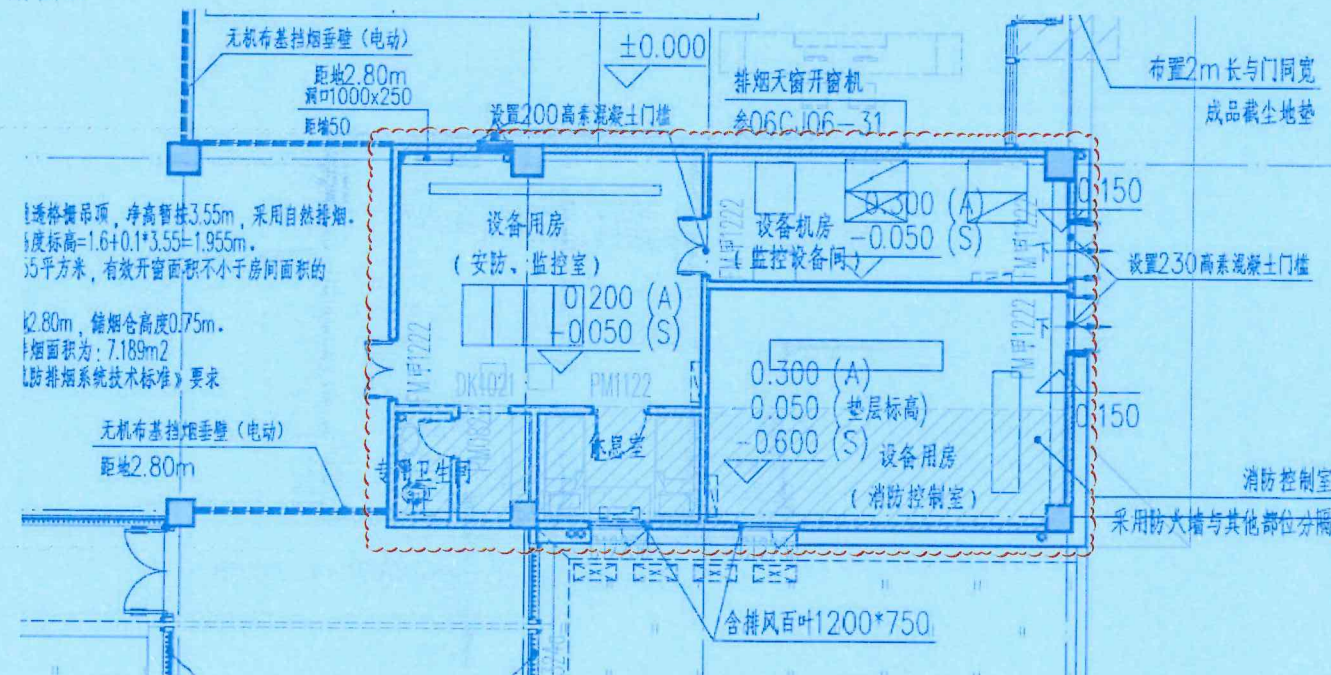

一层 16-18 轴交 1A-1B 轴设备用房局部平面图修改前

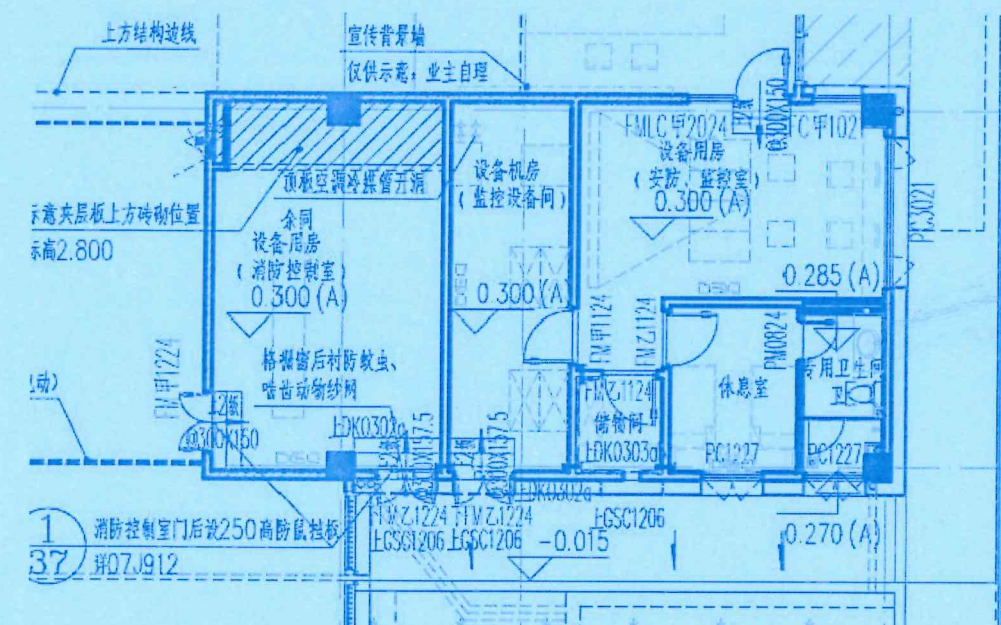

一层 16-18 轴交 1A-1B 轴设备用房局部平面图修改后

中华人民共和国一级注册建筑师

姓名: 陈勋

注册号: 3500414-036

有效期至: 2027 年 03 月

工程负责人: 陈子颖 专业负责人: 陈子颖 设计人: 江虹莉

中华人民共和国一级注册建筑师

姓名: 陈子颖

注册号: 3500414-007

有效期至: 2027 年 06 月

福建省工程勘察设计图纸专用章

福建省建筑设计研究院有限公司

范围: 建筑工程


资质等级: 甲级 证号: A135004145

有效期至: 2029 年 08 月 28 日


2023 年 8 月 29 日



附图4:

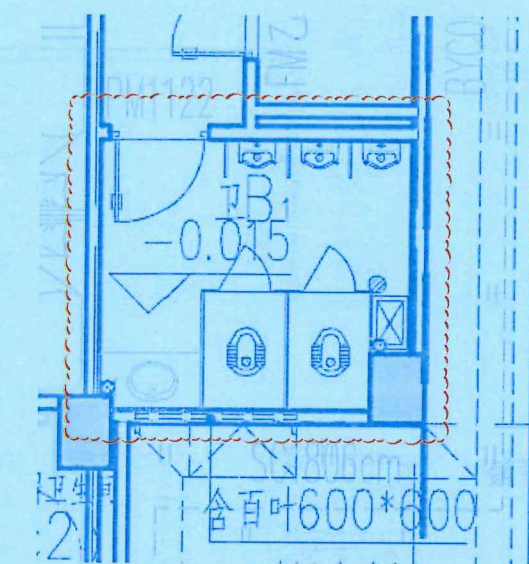


一层⑬-⑭轴交D-E轴局部平面图修改前

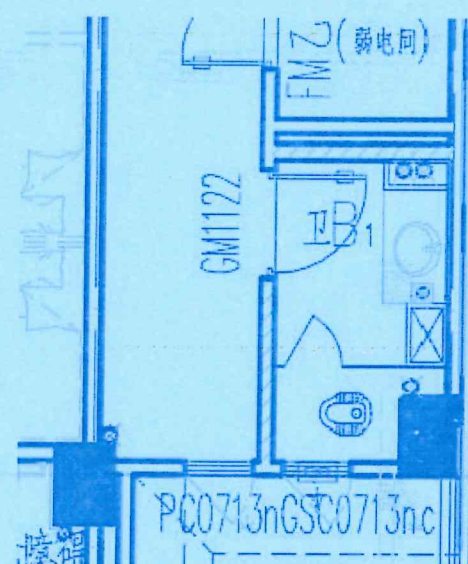


一层⑬-⑭轴交D-E轴局部平面图修改后

附图5:

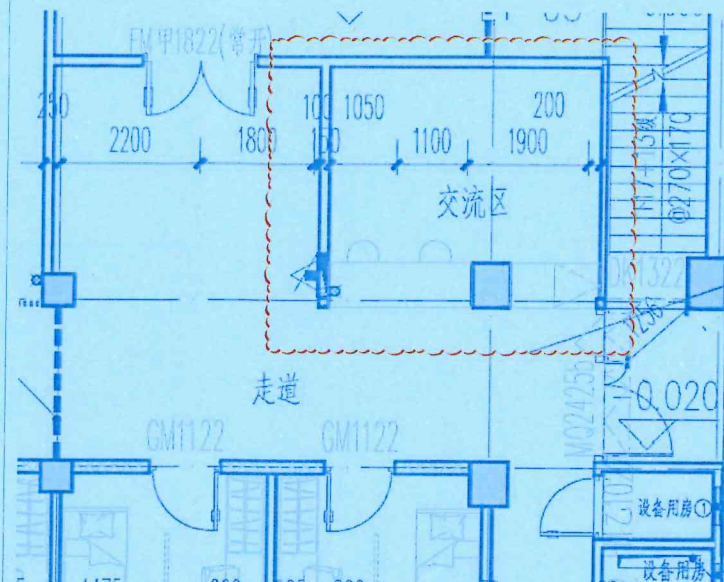


一层⑮-⑯轴交G轴局部平面图修改前

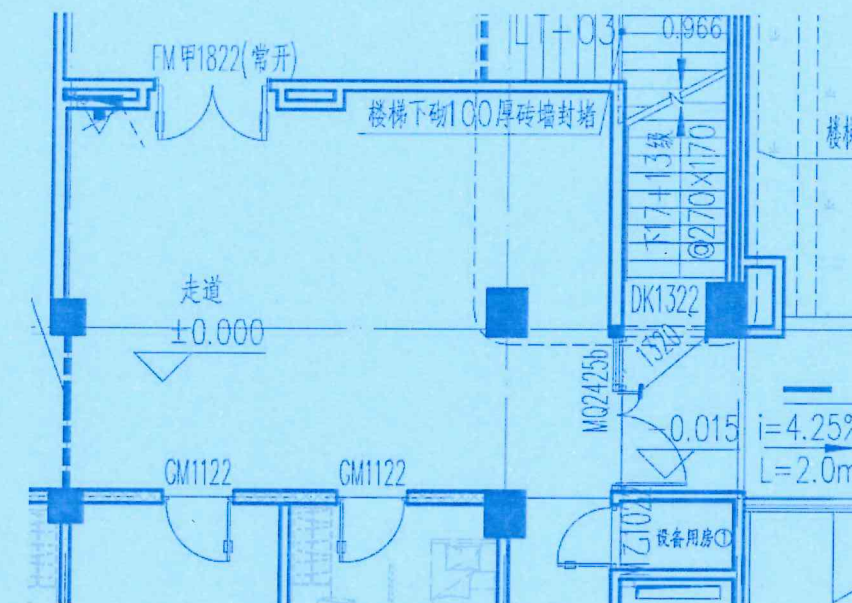


一层⑮-⑯轴交G轴局部平面图修改后

附图6:

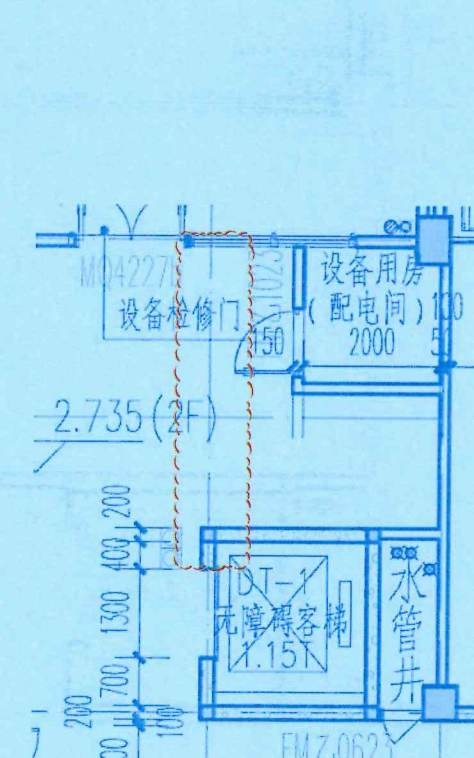


二层⑪-⑫轴交H轴局部平面图修改前

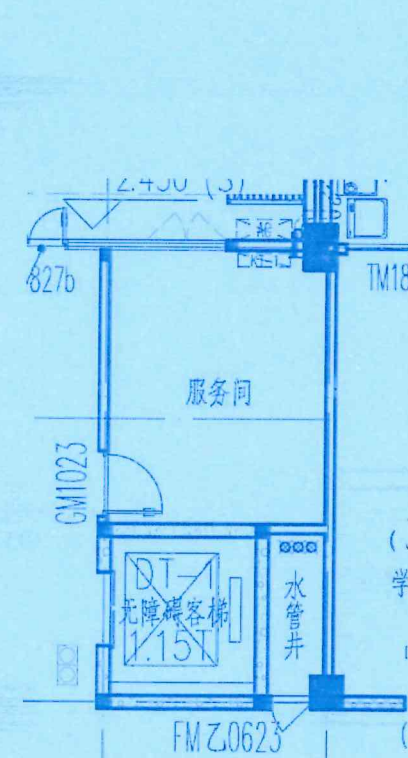


二层⑪-⑫轴交H轴局部平面图修改后

附图7:

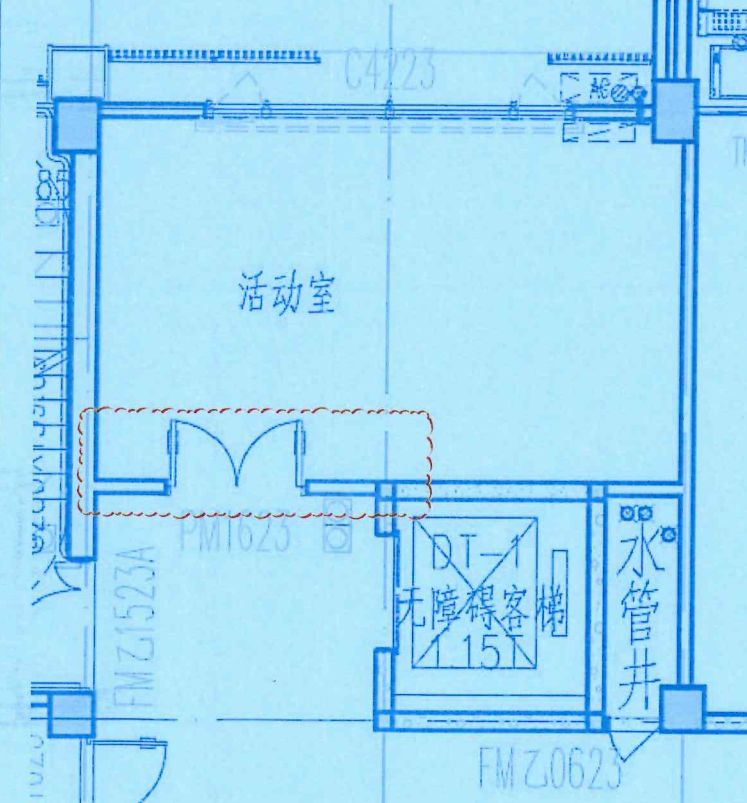

三至七层⑪-⑫轴交⑯轴局部平面图修改前

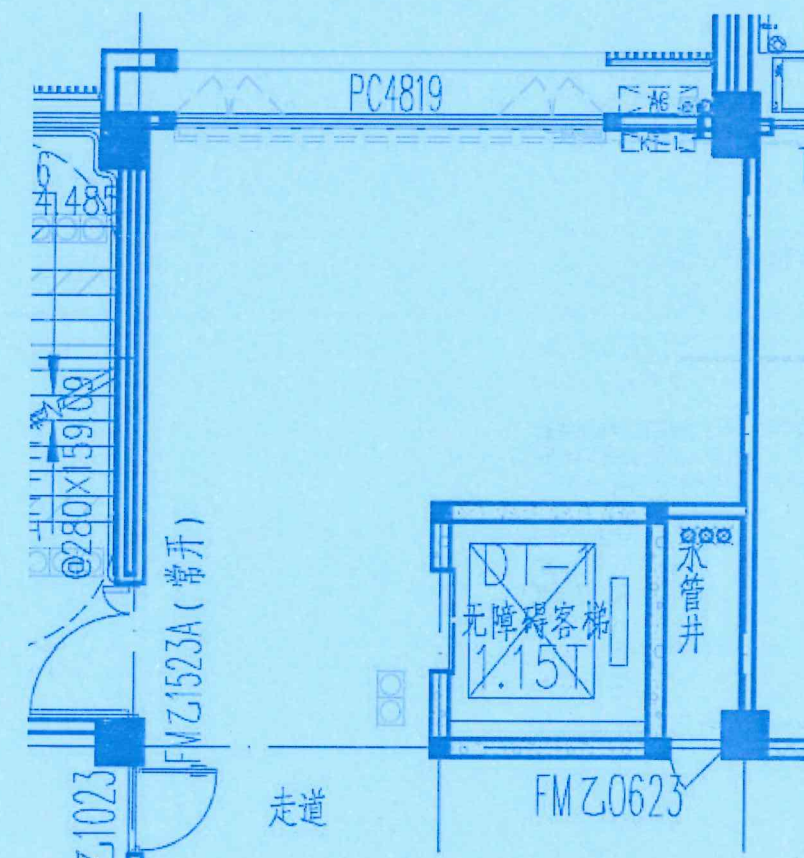

三至七层⑪-⑫轴交⑯轴局部平面图修改后

变更内容

中华人民共和国一级注册建筑师

姓名: 陈勋

注册号: 3500414-036

有效期至: 2027年03月



中华人民共和国一级注册建筑师

姓名: 陈子颖

注册号: 3500414-007

有效期至: 2027年06月



福建省工程勘察设计图纸专用章
福建省建筑设计研究院有限公司
范围: 建筑工程
等级: 甲级 证号: A135004145
有效期至: 2029年08月28日

会签 建筑:

结构:

给排水:

工程负责人: 陈勋

专业负责人: 陈子颖


设计人: 江虹莉

2023年8月29日




附图8:

变
更
内
容

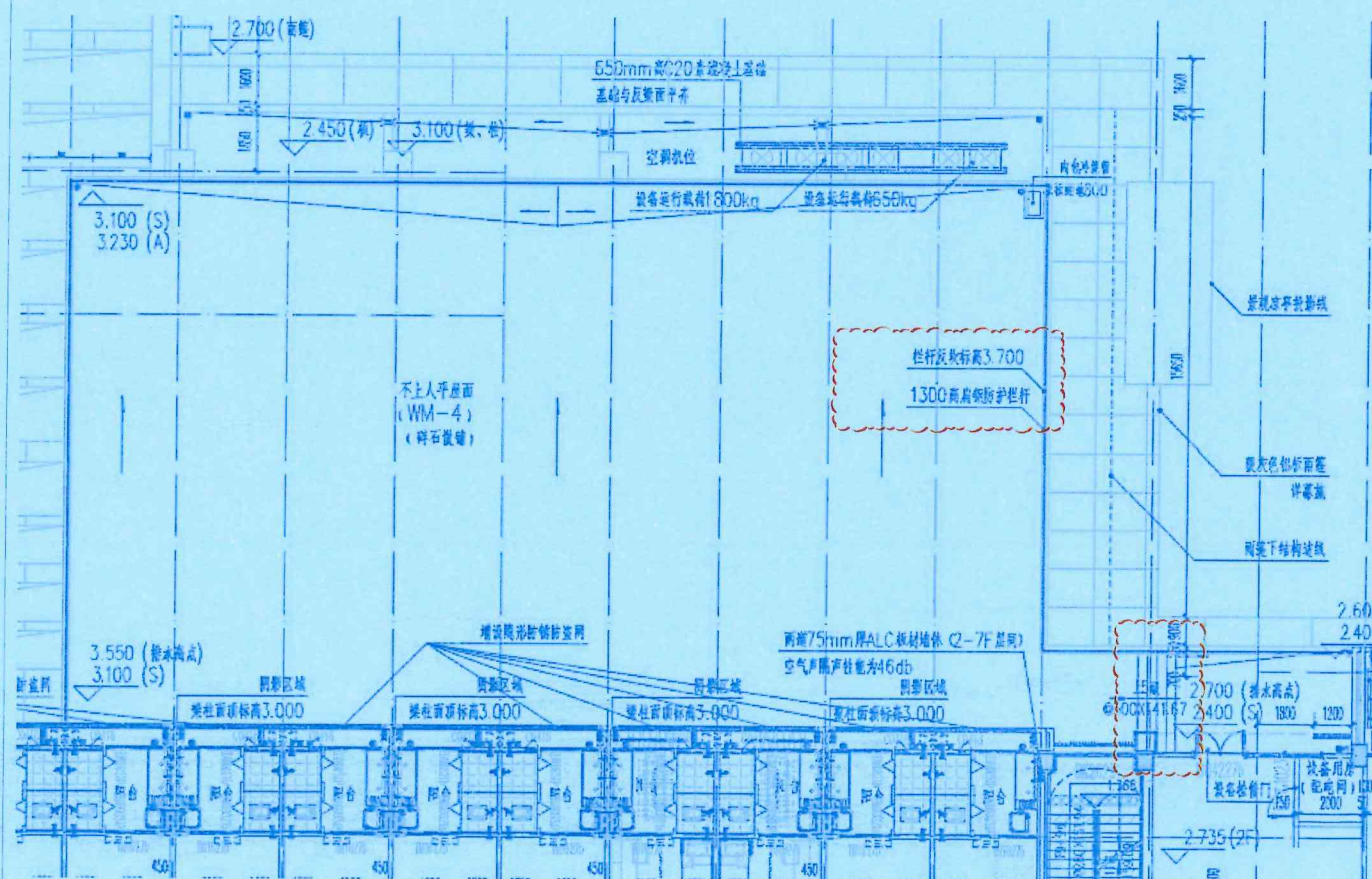

二层⑨-⑫轴交J-N轴局部平面图修改前

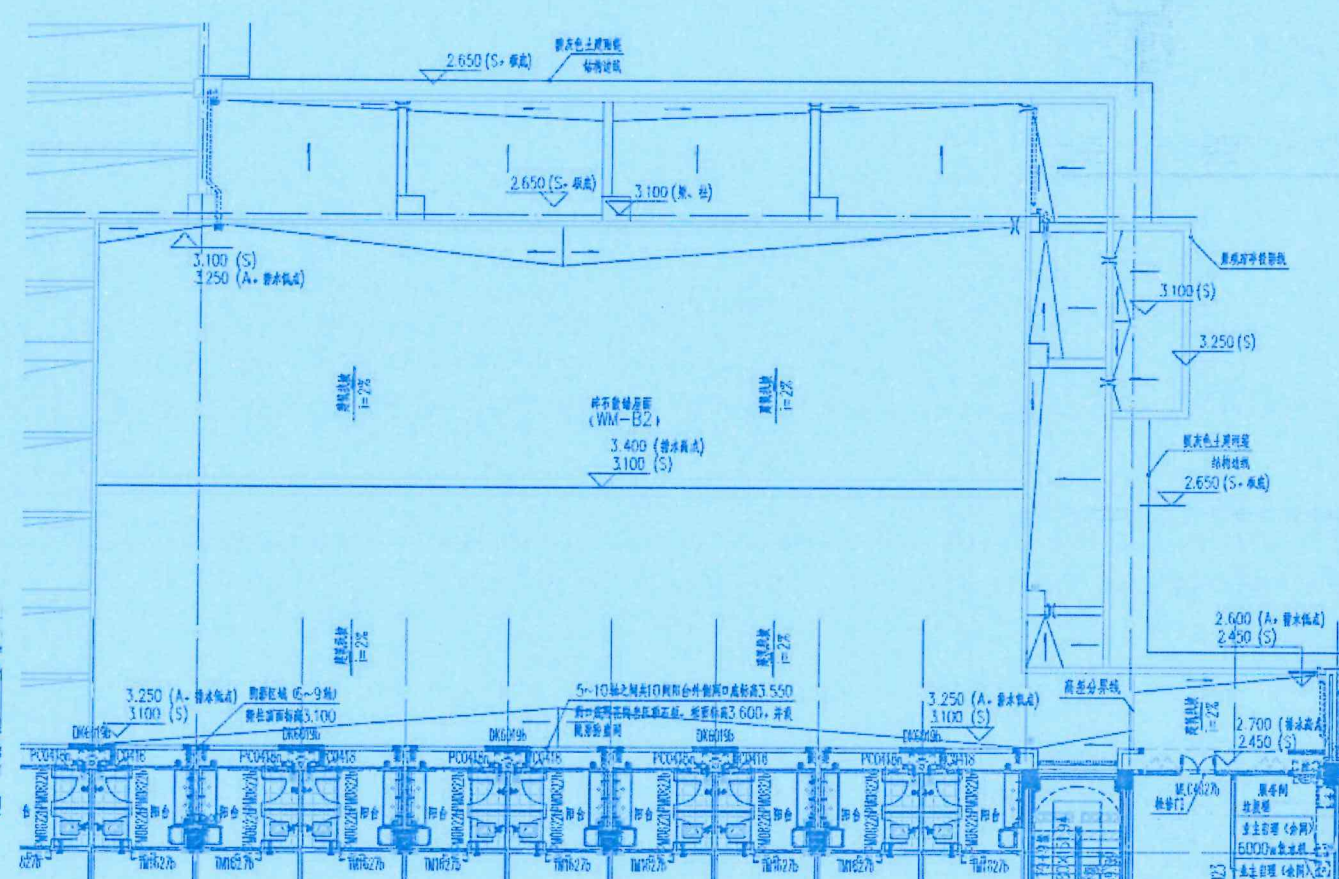

二层⑨-⑫轴交J-N轴局部平面图修改后

中华人民共和国一级注册建筑师

姓名: 陈勋

注册号: 3500414-036

有效期: 至 2027 年 03 月



工程负责人: 陈天 专业负责人: 陈天

设计人: 江虹莉

中华人民共和国一级注册建筑师

姓名: 陈子颖

注册号: 3500414-007

有效期: 至 2027 年 06 月



福建省工程勘察设计图纸专用章
福建省建筑设计研究院有限公司
范围: 建筑工程
资质等级: 甲级 证号: A135004145
有效期至: 2029年08月28日



附图9:



①轴-⑱轴立面图修改前



①轴-⑱轴立面图修改后

- 灰咖色软瓷面砖 米灰色真石漆 暖灰色真石漆 灰色涂料 暖灰色金属漆 灰色仿石涂料
暖灰色铝材 不锈钢金刚防虫网 灰色花岗岩 600X300面砖 清水混凝土饰面

中华人民共和国一级注册建筑师

姓名: 陈勋

注册号: 3500414-036

有效期: 至 2027 年 03 月



工程负责人: 陈天 专业负责人: 陈勋

设计人: 江虹莉

中华人民共和国一级注册建筑师

姓名: 陈子颖

注册号: 3500414-007

有效期: 至 2027 年 06 月



福建省工程勘察设计图纸专用章
福建省建筑设计研究院有限公司

范围: 建筑工程

资质等级: 甲级 证号: A135004145

有效期至: 2029 年 08 月 28 日

2023 年 8 月 29 日









附图10:



18轴-1轴立面图修改前



16轴-1轴立面图修改后

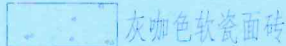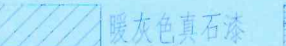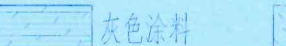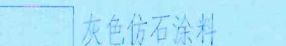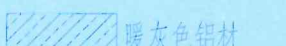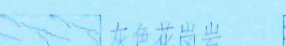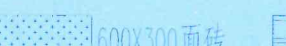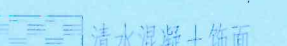- | | | | | | | | | | | | |
|---|---------|---|----------|---|--------|---|-----------|---|---------|---|--------|
|  | 灰咖色软瓷面砖 |  | 米灰色真石漆 |  | 暖灰色真石漆 |  | 灰色涂料 |  | 暖灰色金属漆 |  | 灰色仿石涂料 |
|  | 暖灰色铝材 |  | 不锈钢金刚防虫网 |  | 灰色花岗岩 |  | 600X300面砖 |  | 清水混凝土饰面 | | |

中华人民共和国一级注册建筑师
姓名: 陈勋
注册号: 3500414-036
有效期至: 至2027年03月

中华人民共和国一级注册建筑师
姓名: 陈子颖
注册号: 3500414-007
有效期至: 至2027年06月

福建省工程勘察设计图纸专用章
福建省建筑设计研究院有限公司
范围: 建筑工程
资质等级: 甲级 证号: A135004145
有效期至: 2029年08月28日


变
更
内
容



附图11:



1轴-18轴剖立面图修改前

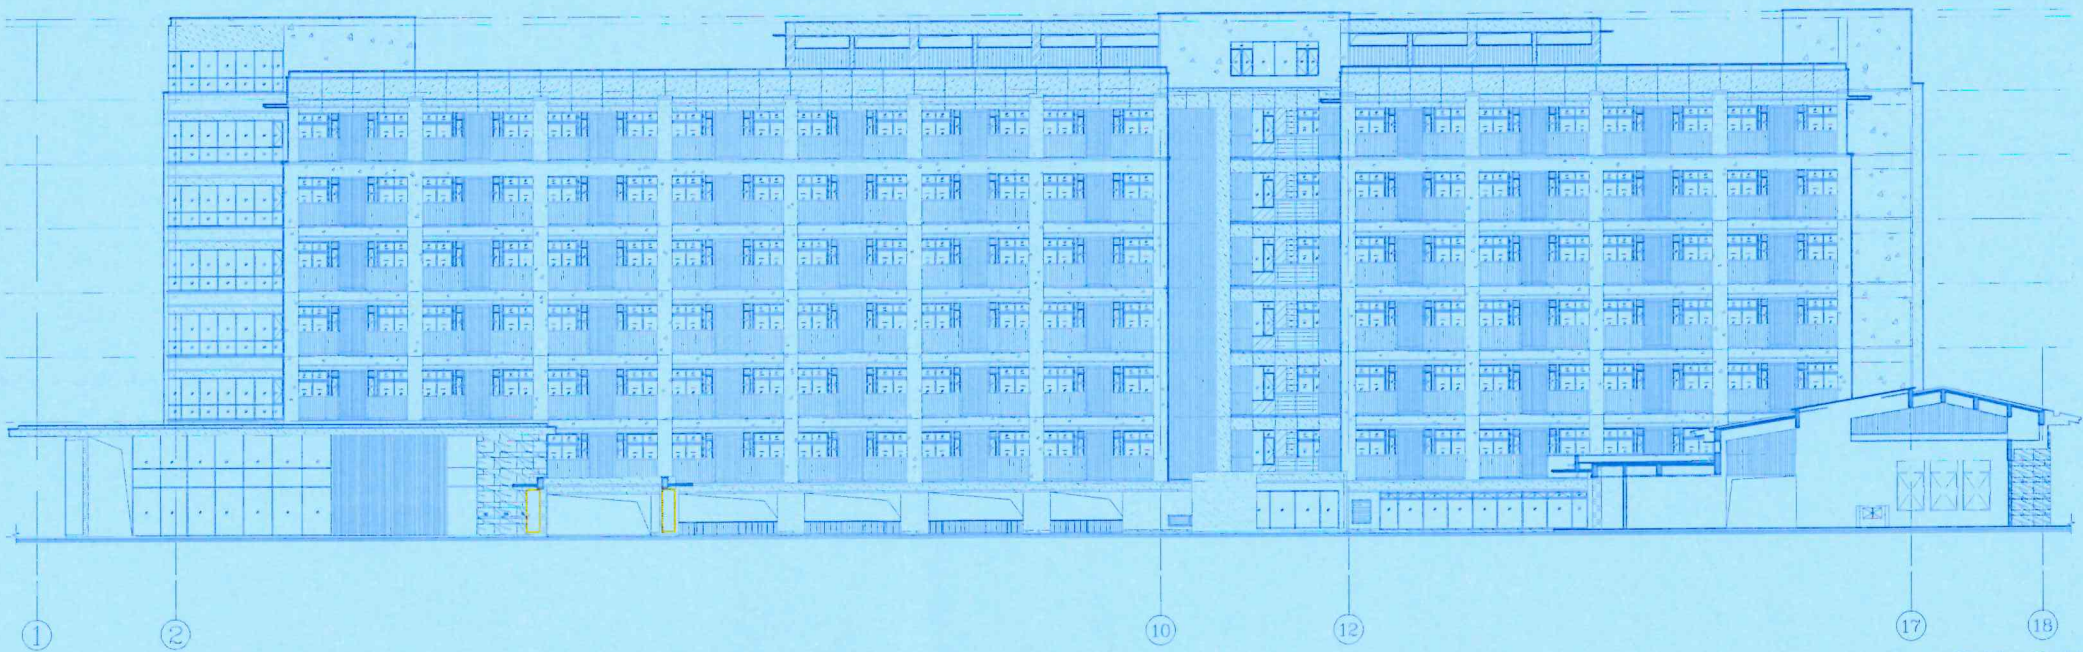

1轴-18轴剖立面图修改后

- Legend for materials and finishes:
- 灰咖色软瓷面砖
 - 米灰色真石漆
 - 暖灰色真石漆
 - 灰色涂料
 - 暖灰色金属漆
 - 灰色仿石涂料
 - 暖灰色铝材
 - 不锈钢金刚网
 - 灰色花岗岩
 - 600X300面砖
 - 清水混凝土饰面

中华人民共和国一级注册建筑师

姓名: 陈勋

注册号: 3500414-036

有效期: 至 2027 年 03 月

中华人民共和国一级注册建筑师

姓名: 陈子颖

注册号: 3500414-007


有效期: 至 2027 年 06 月

福建省工程勘察设计图纸专用章
福建省建筑设计研究院有限公司
范围: 建筑工程
资质等级: 甲级 证号: A135004145
有效期至: 2029年08月28日

变
更
内
容



附图12:

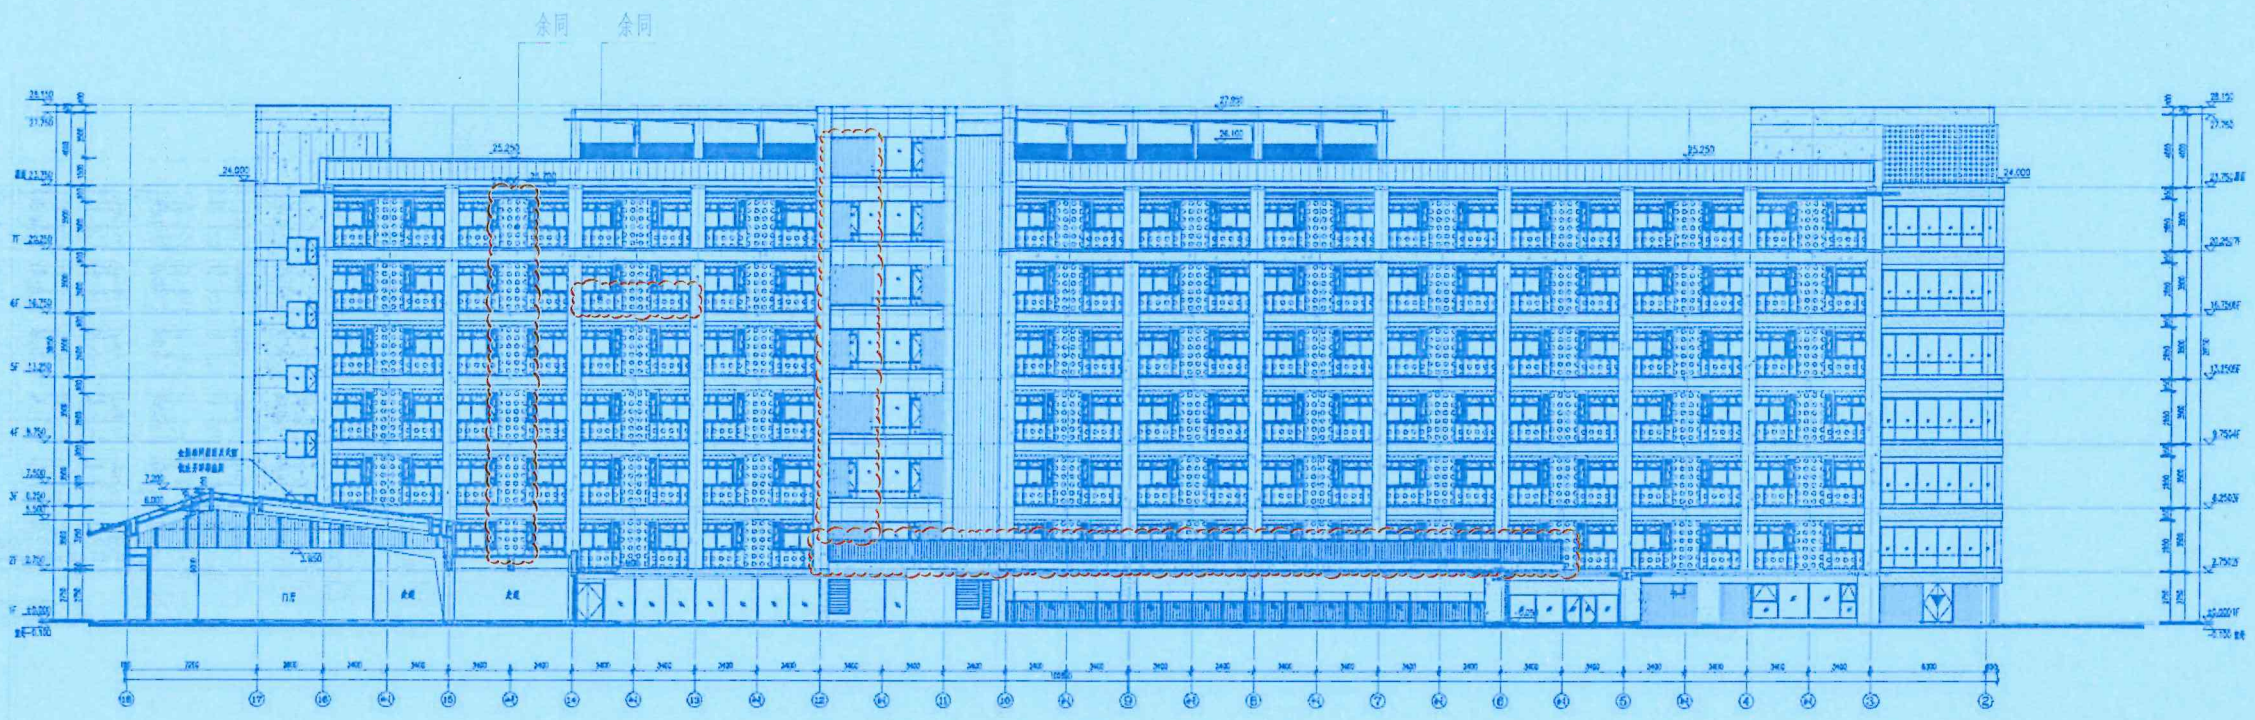

18轴-2轴剖立面图修改前



18轴-2轴剖立面图修改后

- Legend for materials and finishes:
- 灰咖色软瓷面砖 (Grey-brown soft ceramic tiles)
 - 米灰色真石漆 (Beige grey stone paint)
 - 暖灰色真石漆 (Warm grey stone paint)
 - 灰色涂料 (Grey paint)
 - 暖灰色金属漆 (Warm grey metal paint)
 - 灰色仿石涂料 (Grey stone-like paint)
 - 暖灰色铝材 (Warm grey aluminum material)
 - 不锈钢金刚防虫网 (Stainless steel anti-insect mesh)
 - 灰色花岗岩 (Grey granite)
 - 600X300面砖 (600x300 tiles)
 - 清水混凝土饰面 (Plain concrete finish)

中华人民共和国一级注册建筑师
姓名: 陈勋
注册号: 3500414-036
有效期至: 至 2027 年 03 月

工程负责人: 陈天 专业负责人: 陈少 设计人: 江虹莉


中华人民共和国一级注册建筑师
姓名: 陈子颖
注册号: 3500414-007
有效期至: 至 2027 年 06 月

福建省工程勘察设计图纸专用章
福建省建筑设计研究院有限公司
范围: 建筑工程
资质等级: 甲级 证号: A135004145
有效期至: 2029年08月28日


变更内容



附图13:

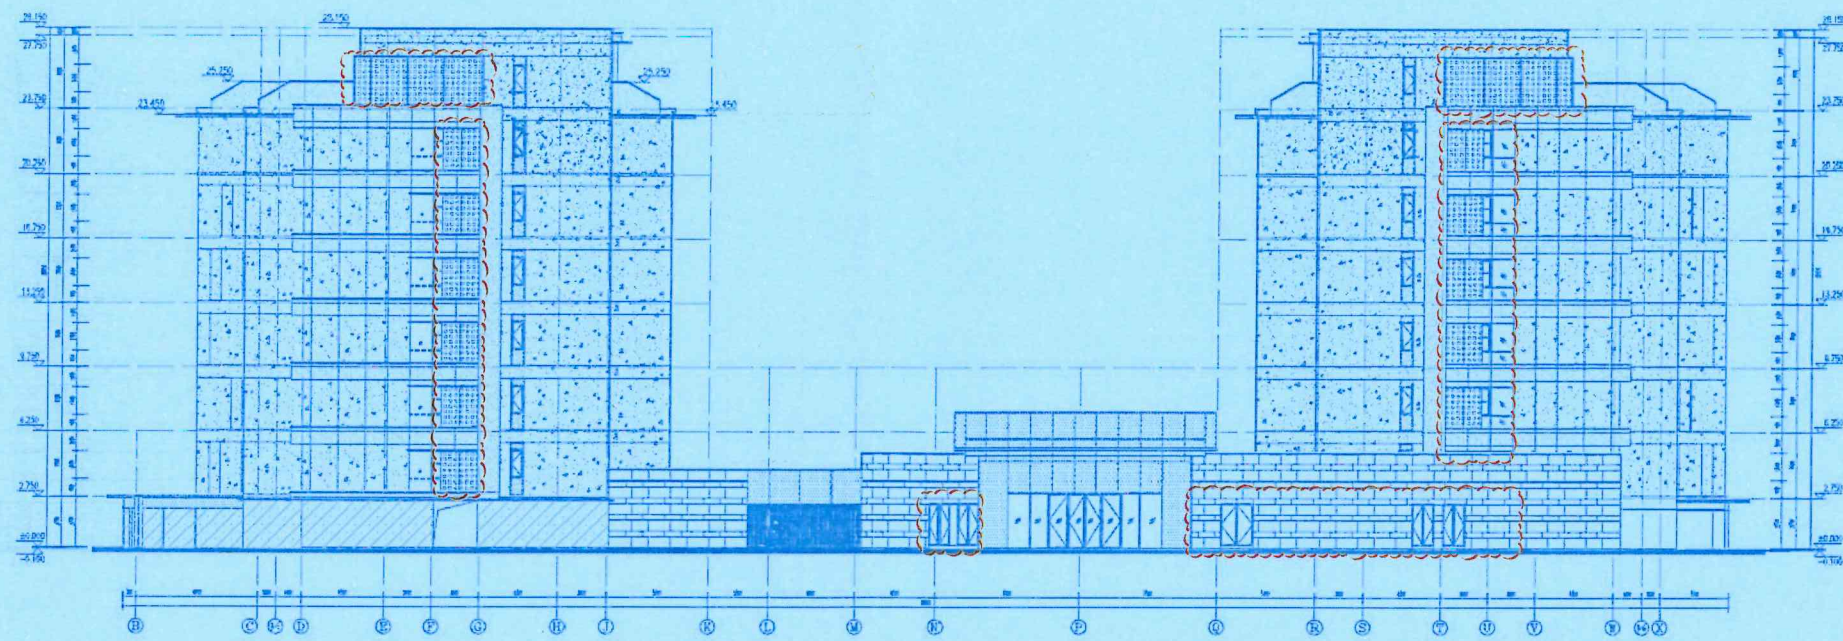

⑧轴-⑩轴立面图修改前

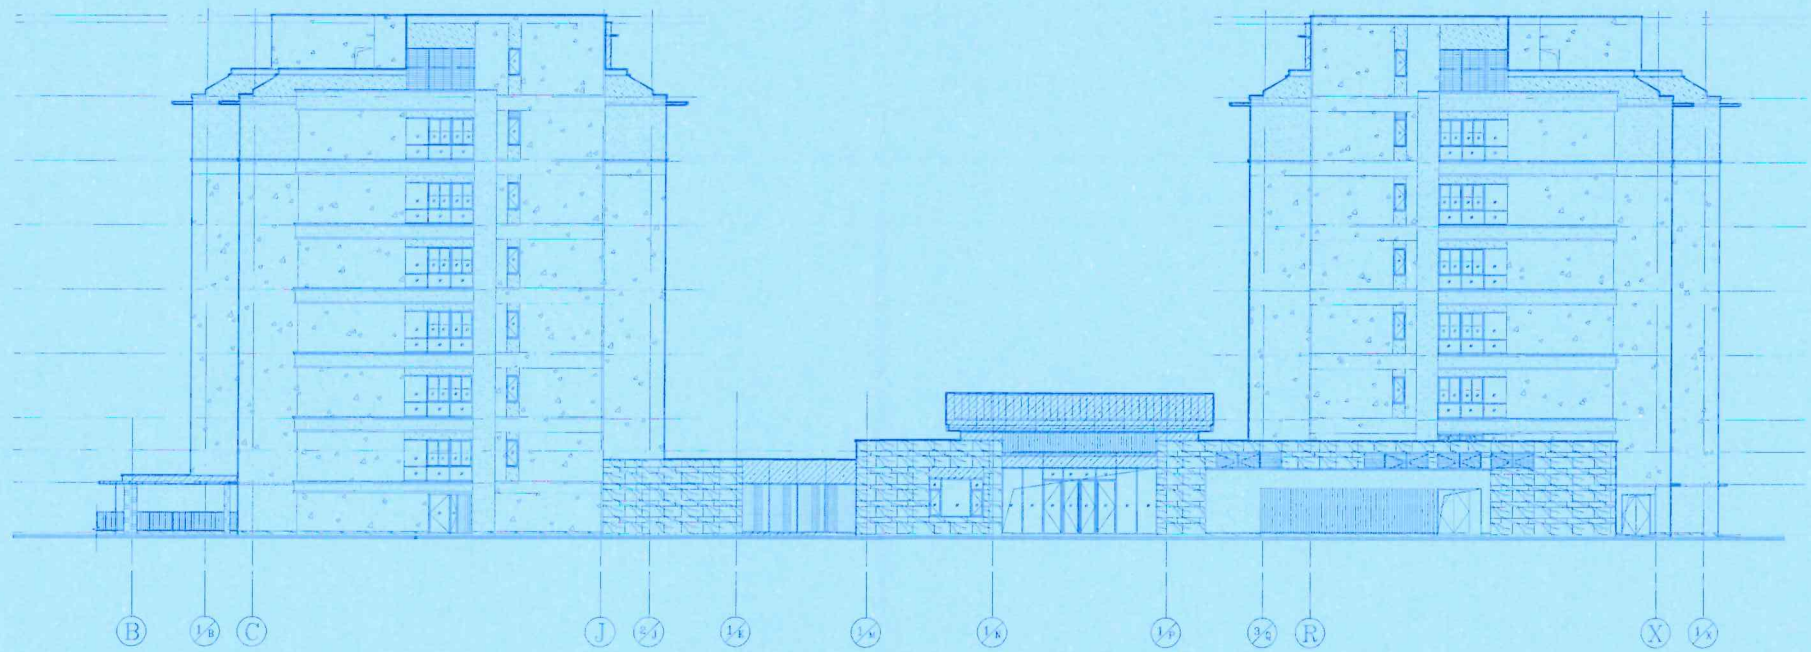

⑧轴-⑩轴立面图修改后

- | | | | | | | | | | | | |
|--|---------|--|----------|--|--------|--|-----------|--|---------|--|--------|
| | 灰咖色软瓷面砖 | | 米灰色真石漆 | | 暖灰色真石漆 | | 灰色涂料 | | 暖灰色金属漆 | | 灰色仿石涂料 |
| | 暖灰色铝材 | | 不锈钢金刚防虫网 | | 灰色花岗岩 | | 600X300面砖 | | 清水混凝土饰面 | | |

变
更
内
容

中华人民共和国一级注册建筑师
姓名: 陈勋
注册号: 3500414-036
有效期至: 至 2027 年 03 月


工程负责人: 江虹莉 专业负责人: 陈子颖 设计人: 江虹莉

中华人民共和国一级注册建筑师
姓名: 陈子颖
注册号: 3500414-007
有效期至: 至 2027 年 06 月


福建省工程勘察设计图纸专用章
福建省建筑设计研究院有限公司
范围: 建筑工程
资质等级: 甲级 证号: A135004145
有效期至: 2029年08月28日



附图14:

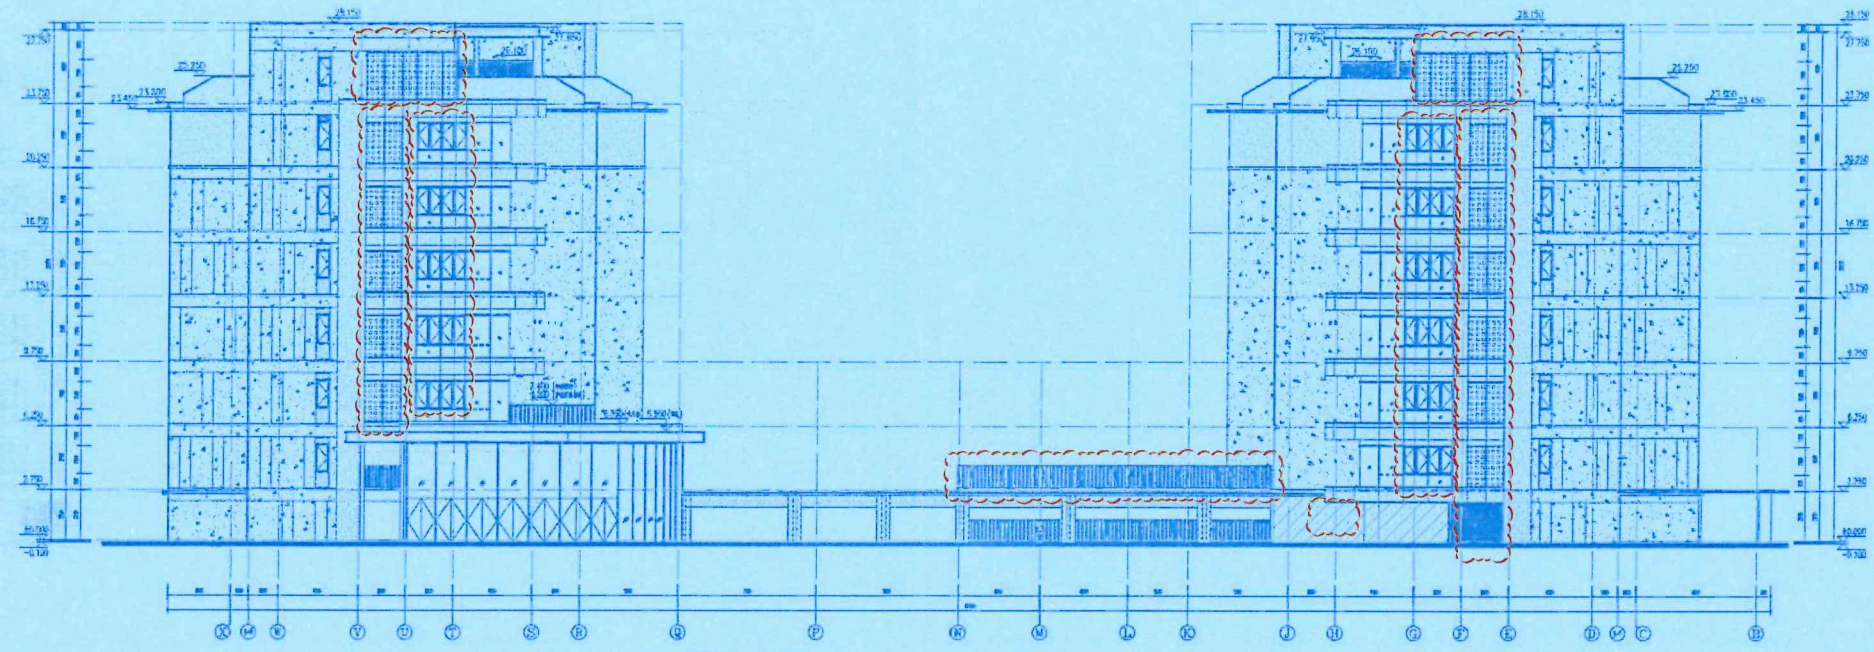

①轴-⑧轴立面图修改前

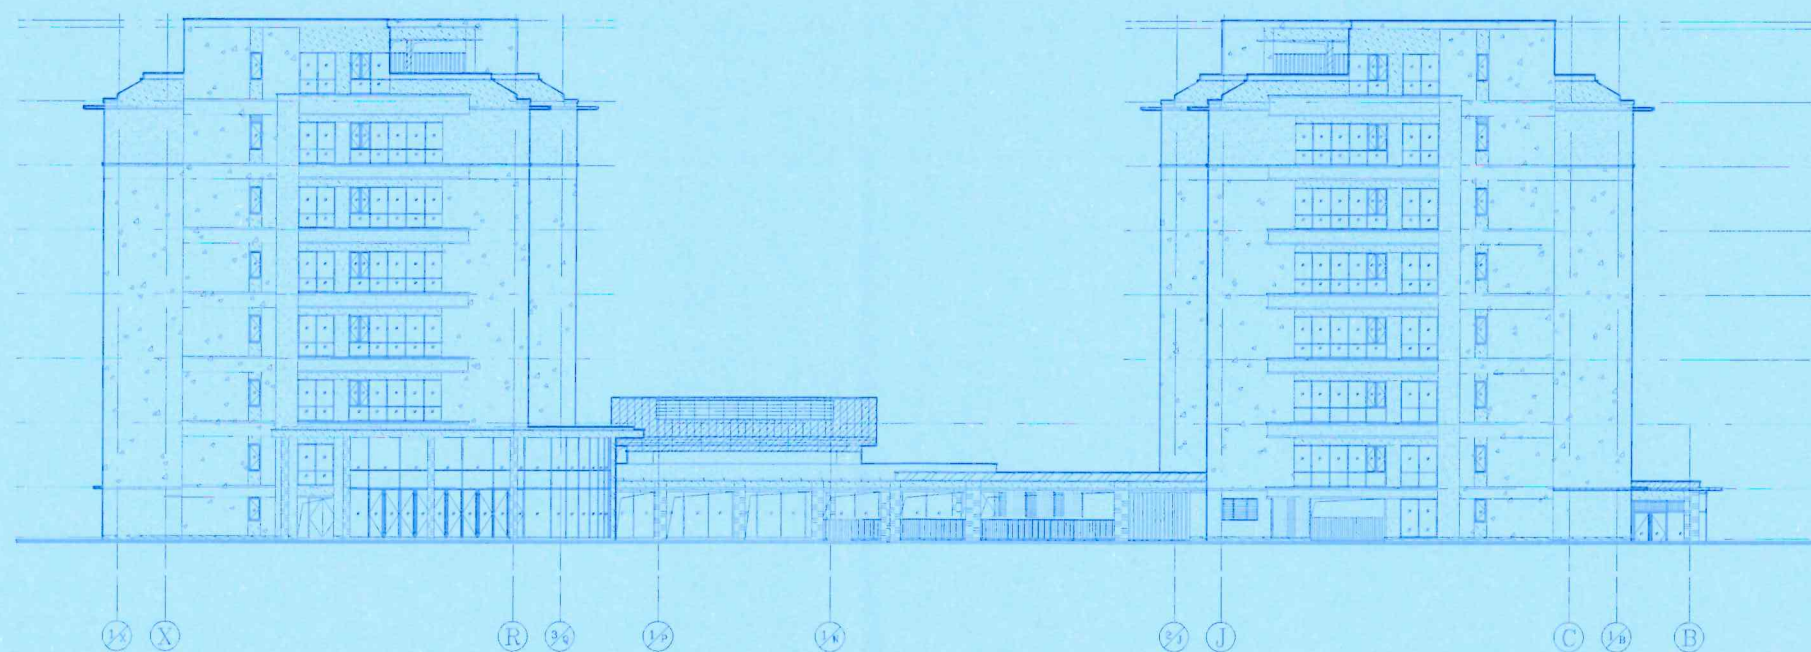

①轴-⑧轴立面图修改后

- | | | | | | |
|---------|----------|--------|-----------|---------|--------|
| 灰咖色软瓷面砖 | 米灰色真石漆 | 暖灰色真石漆 | 灰色涂料 | 暖灰色金属漆 | 灰色仿石涂料 |
| 暖灰色铝材 | 不锈钢金刚防虫网 | 灰色花岗岩 | 600X300面砖 | 清水混凝土饰面 | |

变
更
内
容

中华人民共和国一级注册建筑师
姓名: 陈勋
注册号: 3500414-036
有效期: 至 2027 年 03 月

工程负责人: 陈 专业负责人: 陈 设计人: 江虹莉


中华人民共和国一级注册建筑师
姓名: 陈子颖
注册号: 3500414-007
有效期: 至 2027 年 06 月

福建省工程勘察设计图纸专用章
福建省建筑设计研究院有限公司
范围: 建筑工程
资质等级: 甲级 证号: A135004145
有效期至: 2029 年 08 月 28 日


会签: 建筑: 结构: 给排水: 电气: 暖通: 园林: 其他: 审核: 审批: 日期: 2023 年 03 月




附图15:

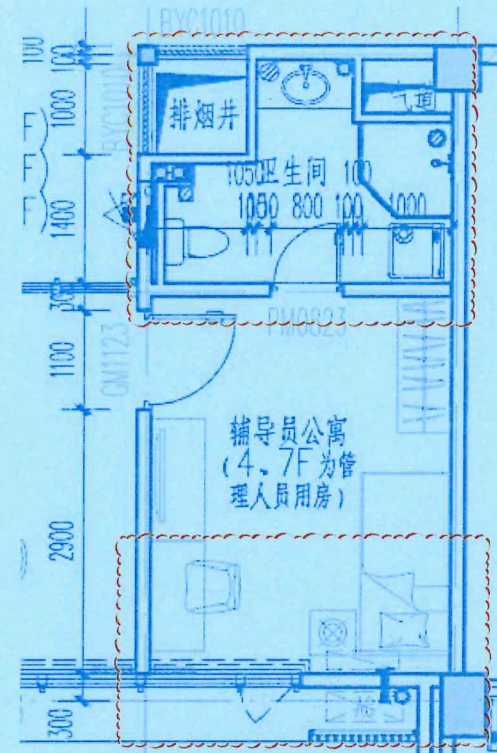


二至七层1/11-12轴交D-F轴辅导员公寓局部平面图修改前

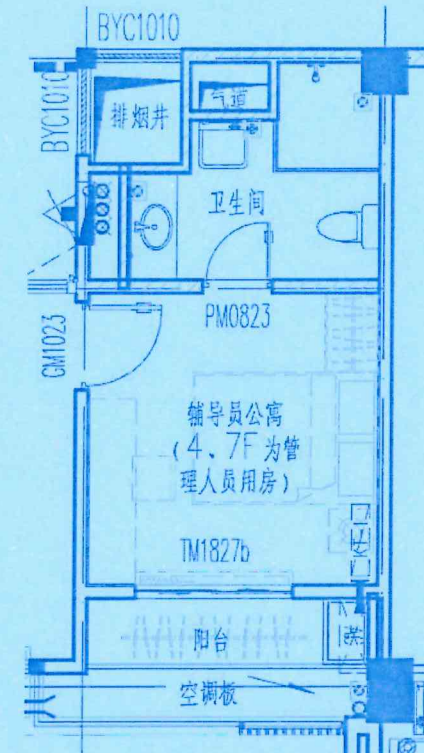

二至七层1/11-12轴交D-F轴辅导员公寓局部平面图修改后

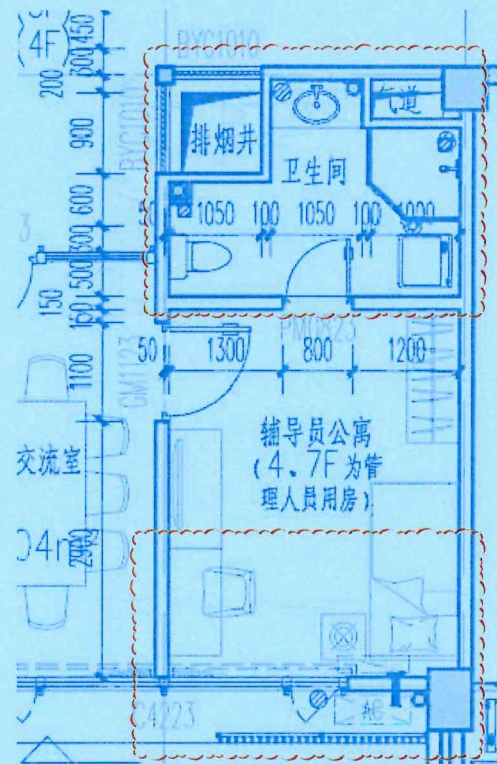

二至七层1/11-12轴交R-T轴辅导员公寓局部平面图修改前

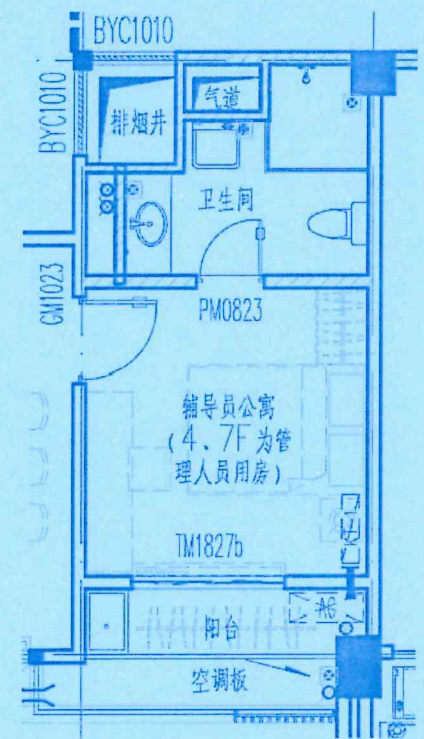

二至七层1/11-12轴交R-T轴辅导员公寓局部平面图修改后

中华人民共和国一级注册建筑师

姓名: 陈勋

注册号: 3500414-036

有效期: 至 2027 年 03 月



工程负责人: 陈勋 专业负责人: 陈子颖 设计人: 江虹莉

中华人民共和国一级注册建筑师

姓名: 陈子颖

注册号: 3500414-007

有效期: 至 2027 年 06 月



福建省工程勘察设计图纸专用章
福建省建筑设计研究院有限公司
范围: 建筑工程
资质等级: 甲级 证号: A135004145
有效期至: 2029年08月28日
2025年8月29日