

宗地图


单位: m. m²

宗地代码: 350121011018JA00011

土地权利人: 闽侯县南屿镇元峰村农民集体

所在图幅号: G50G049084

宗地面积: 2940.55

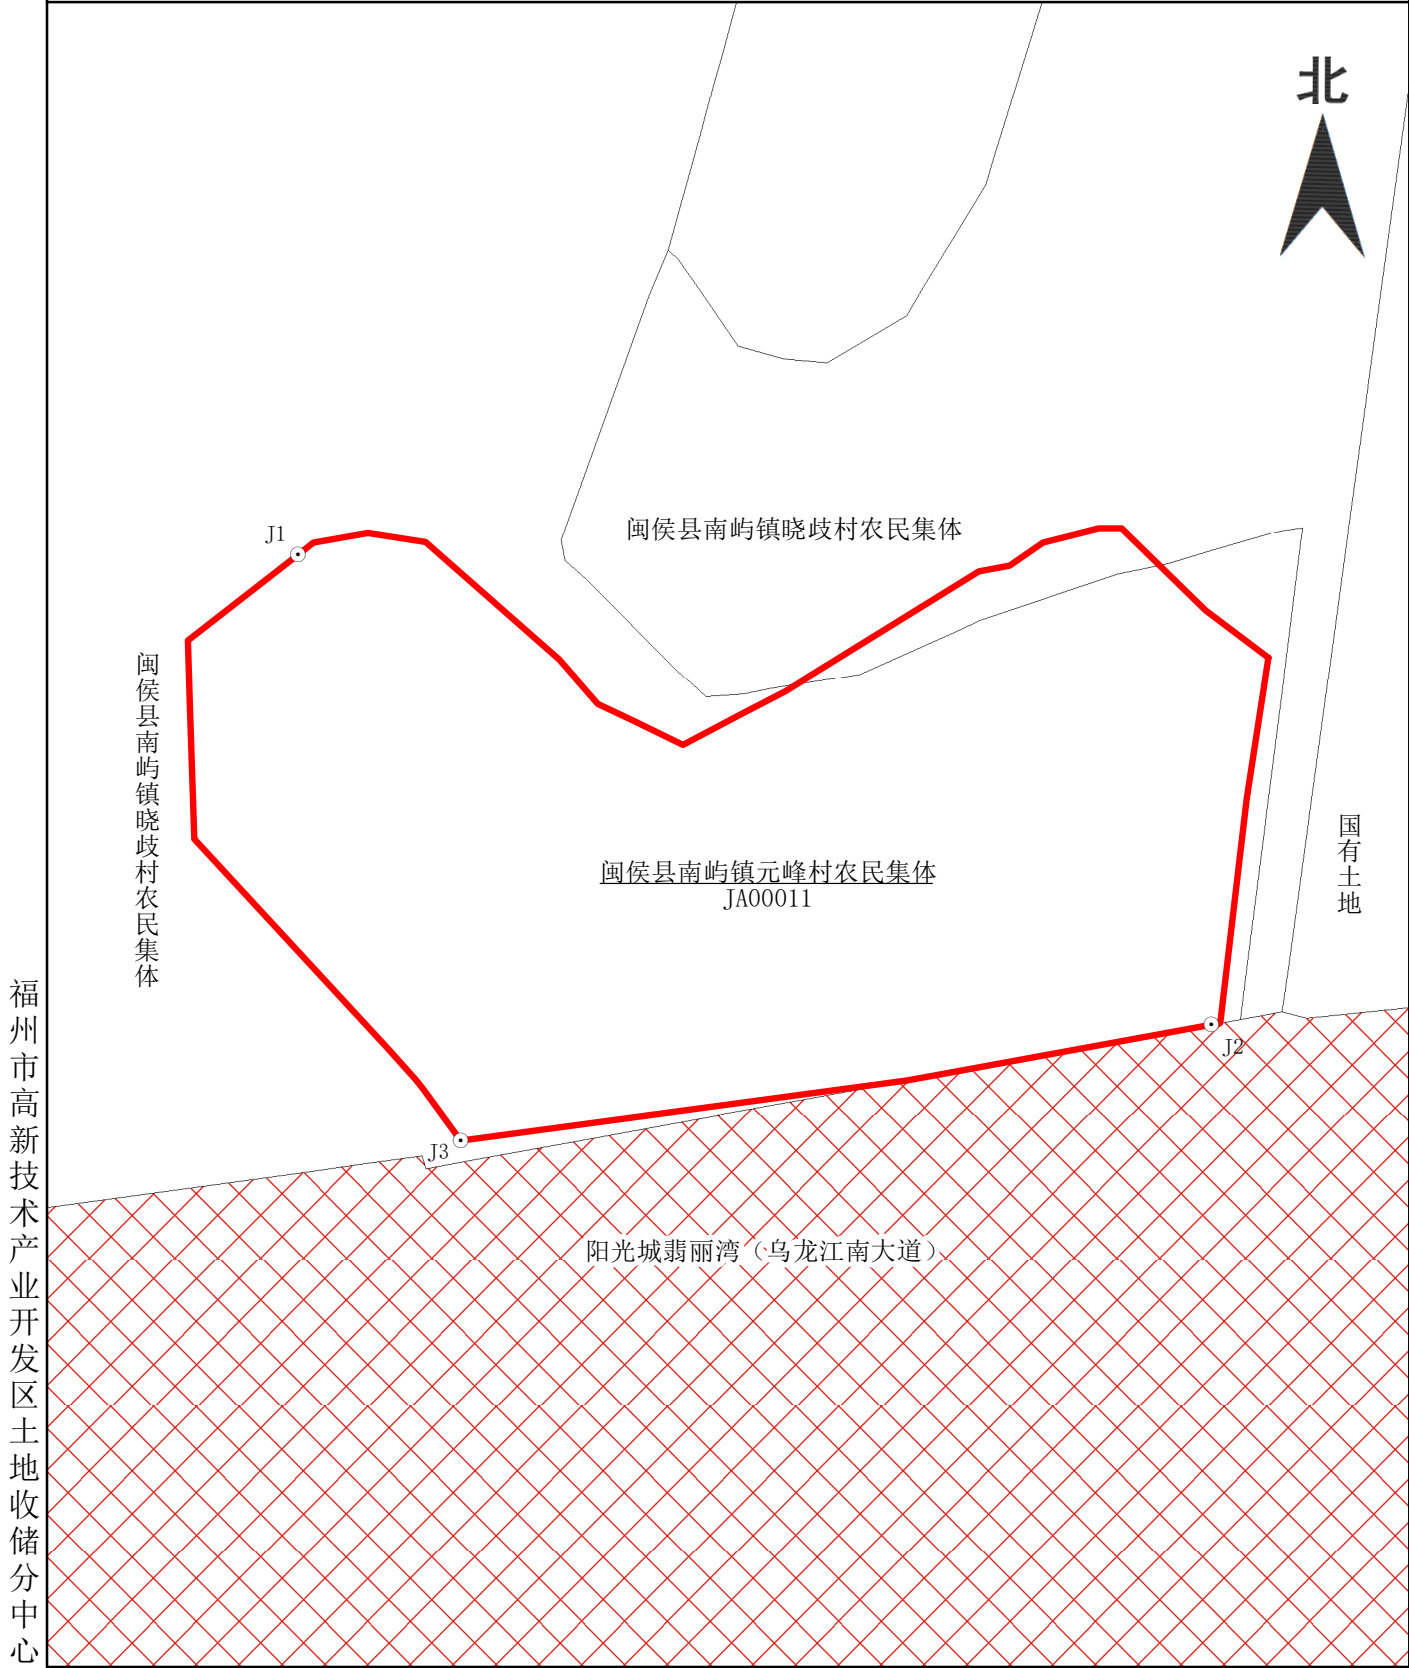

2023年09月图解法测绘界址点
制图日期: 2023年09月18日
审核日期: 2023年09月18日

1:600

制图员: 李俐君
审核员: 林 津