

宗地图


单位：m, m²

宗地代码：350121011012JA00018

土地权利人：闽侯县南屿镇元峰村农民集体

所在图幅号：G50G049084

宗地面积：4665.47

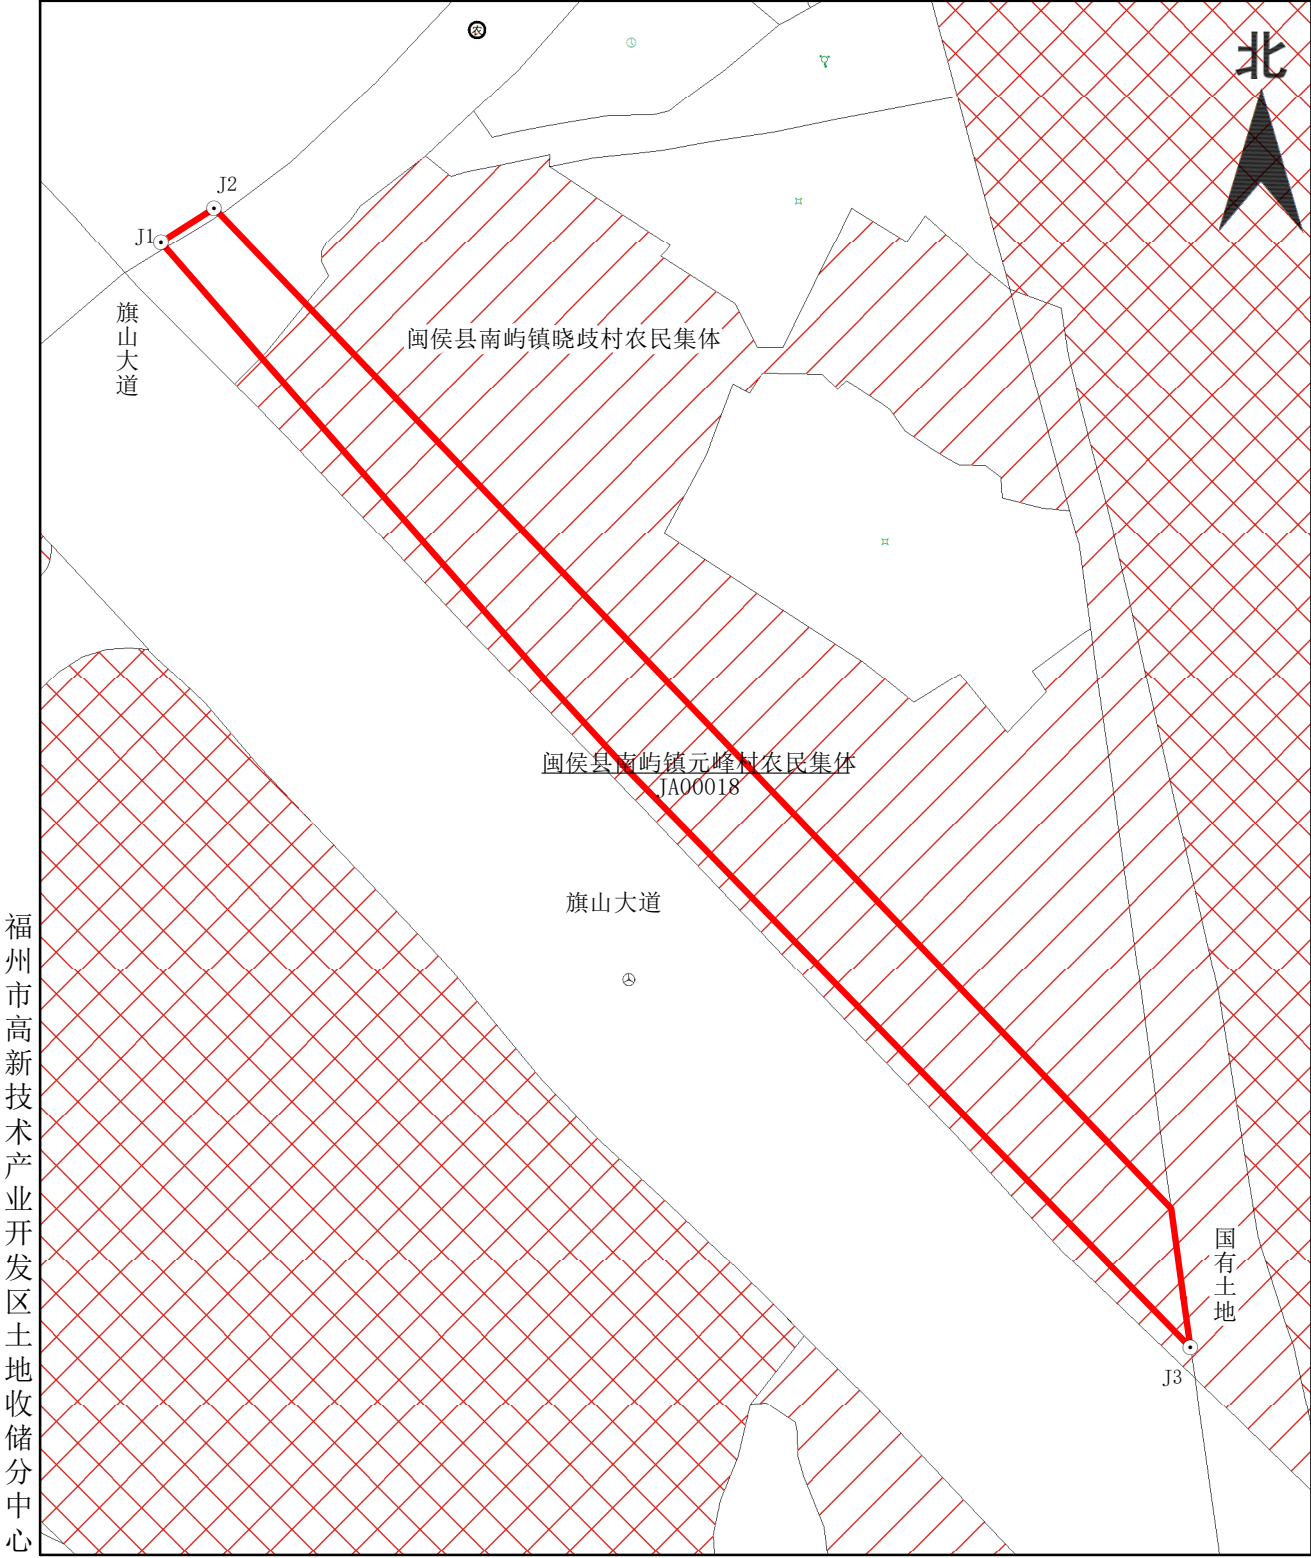

2023年09月图解法测绘界址点
制图日期：2023年09月18日
审核日期：2023年09月18日

1:1500

制图员：李俐君
审核员：林 津