

宗地图


单位：m, m²

宗地代码：350121011011JA00028

土地权利人：闽侯县南屿镇南井村农民集体

所在图幅号：G50G049084

宗地面积：10608.10

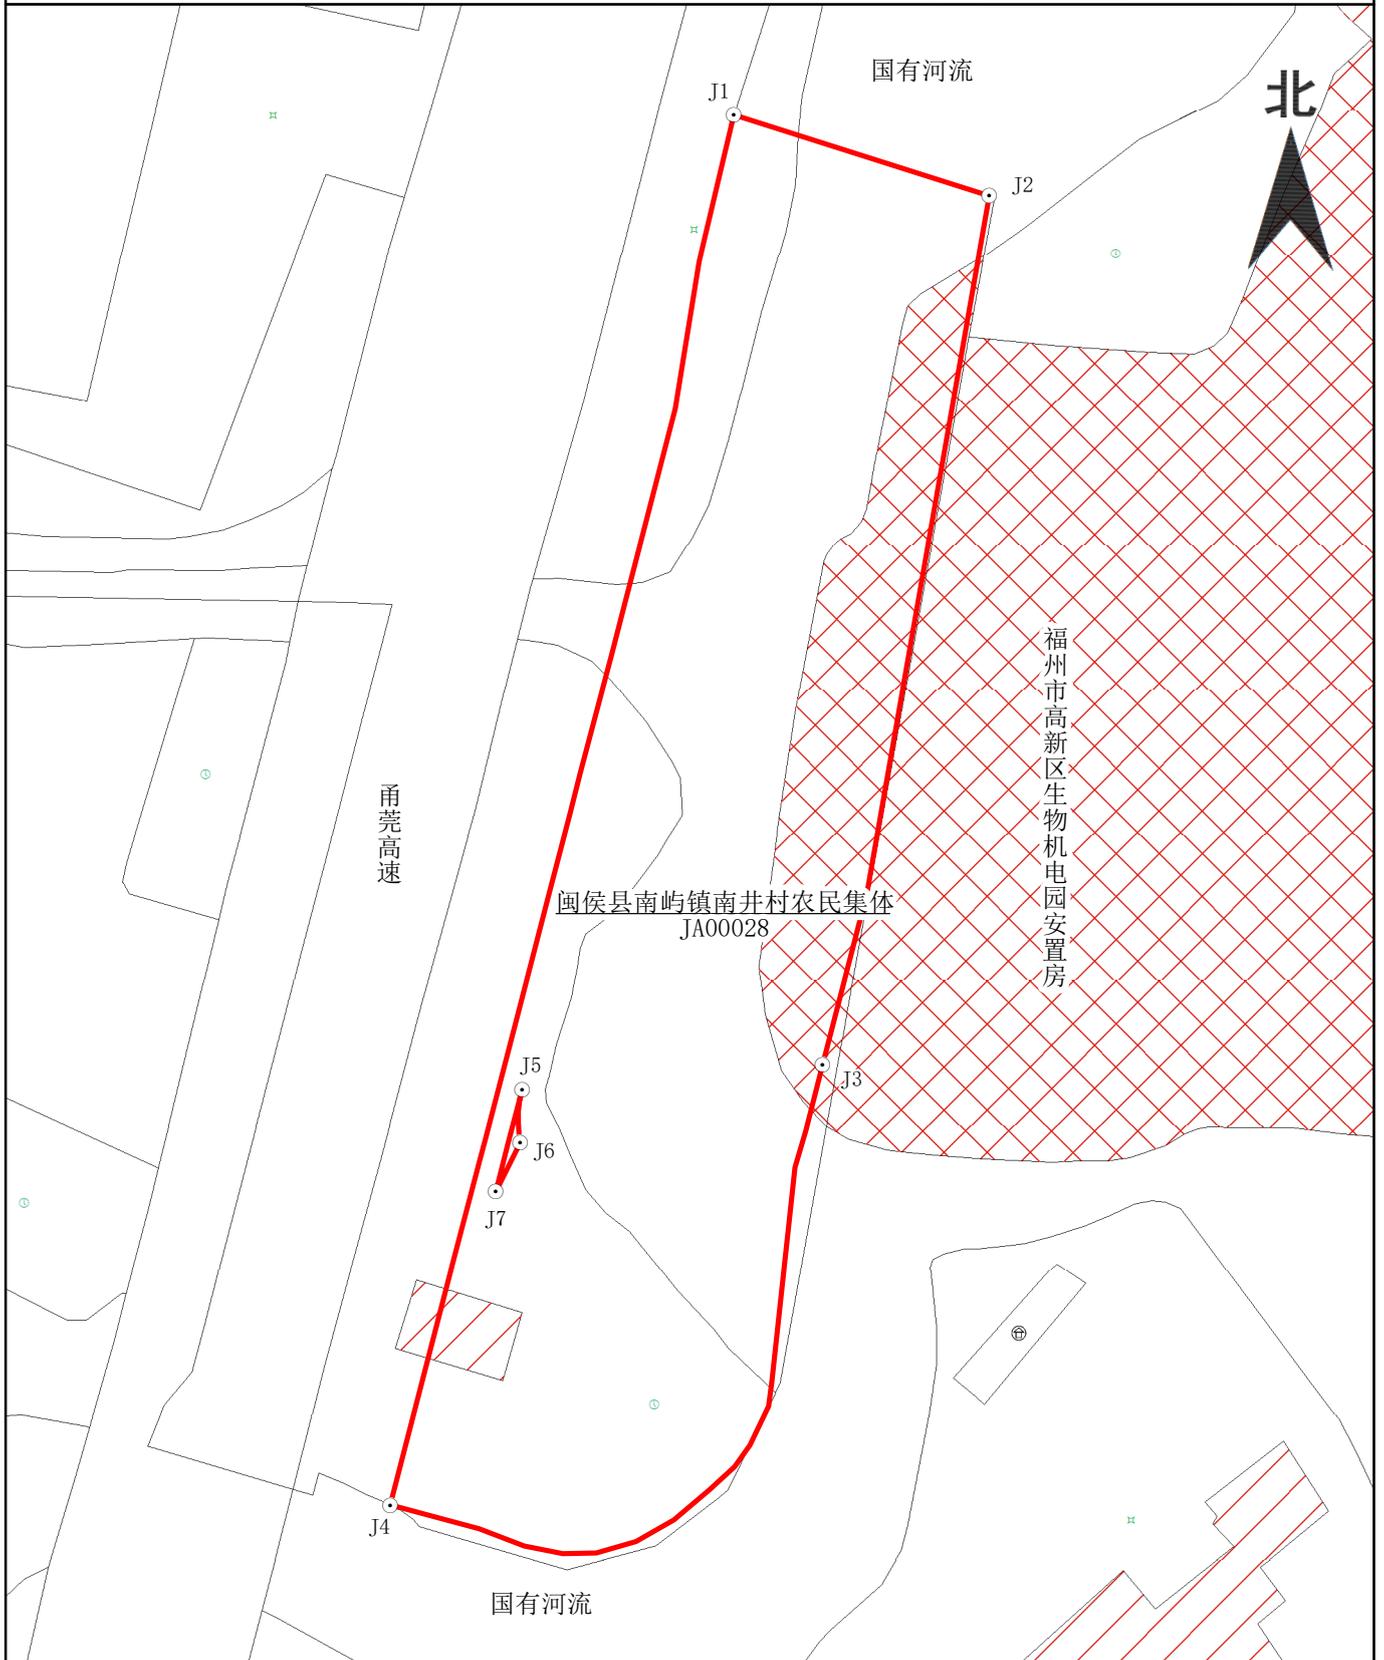

福州高新技术产业开发区土地收储分中心

2025年01月图解法测绘界址点
制图日期：2025年01月10日
审核日期：2025年01月10日

1:1200

制图员：丁红梅
审核员：林津