

宗地图


单位: m, m²

宗地代码: 350121011015JA00020

土地权利人: 闽侯县南屿镇元峰村农民集体

所在图幅号: G50G049084

宗地面积: 0.73

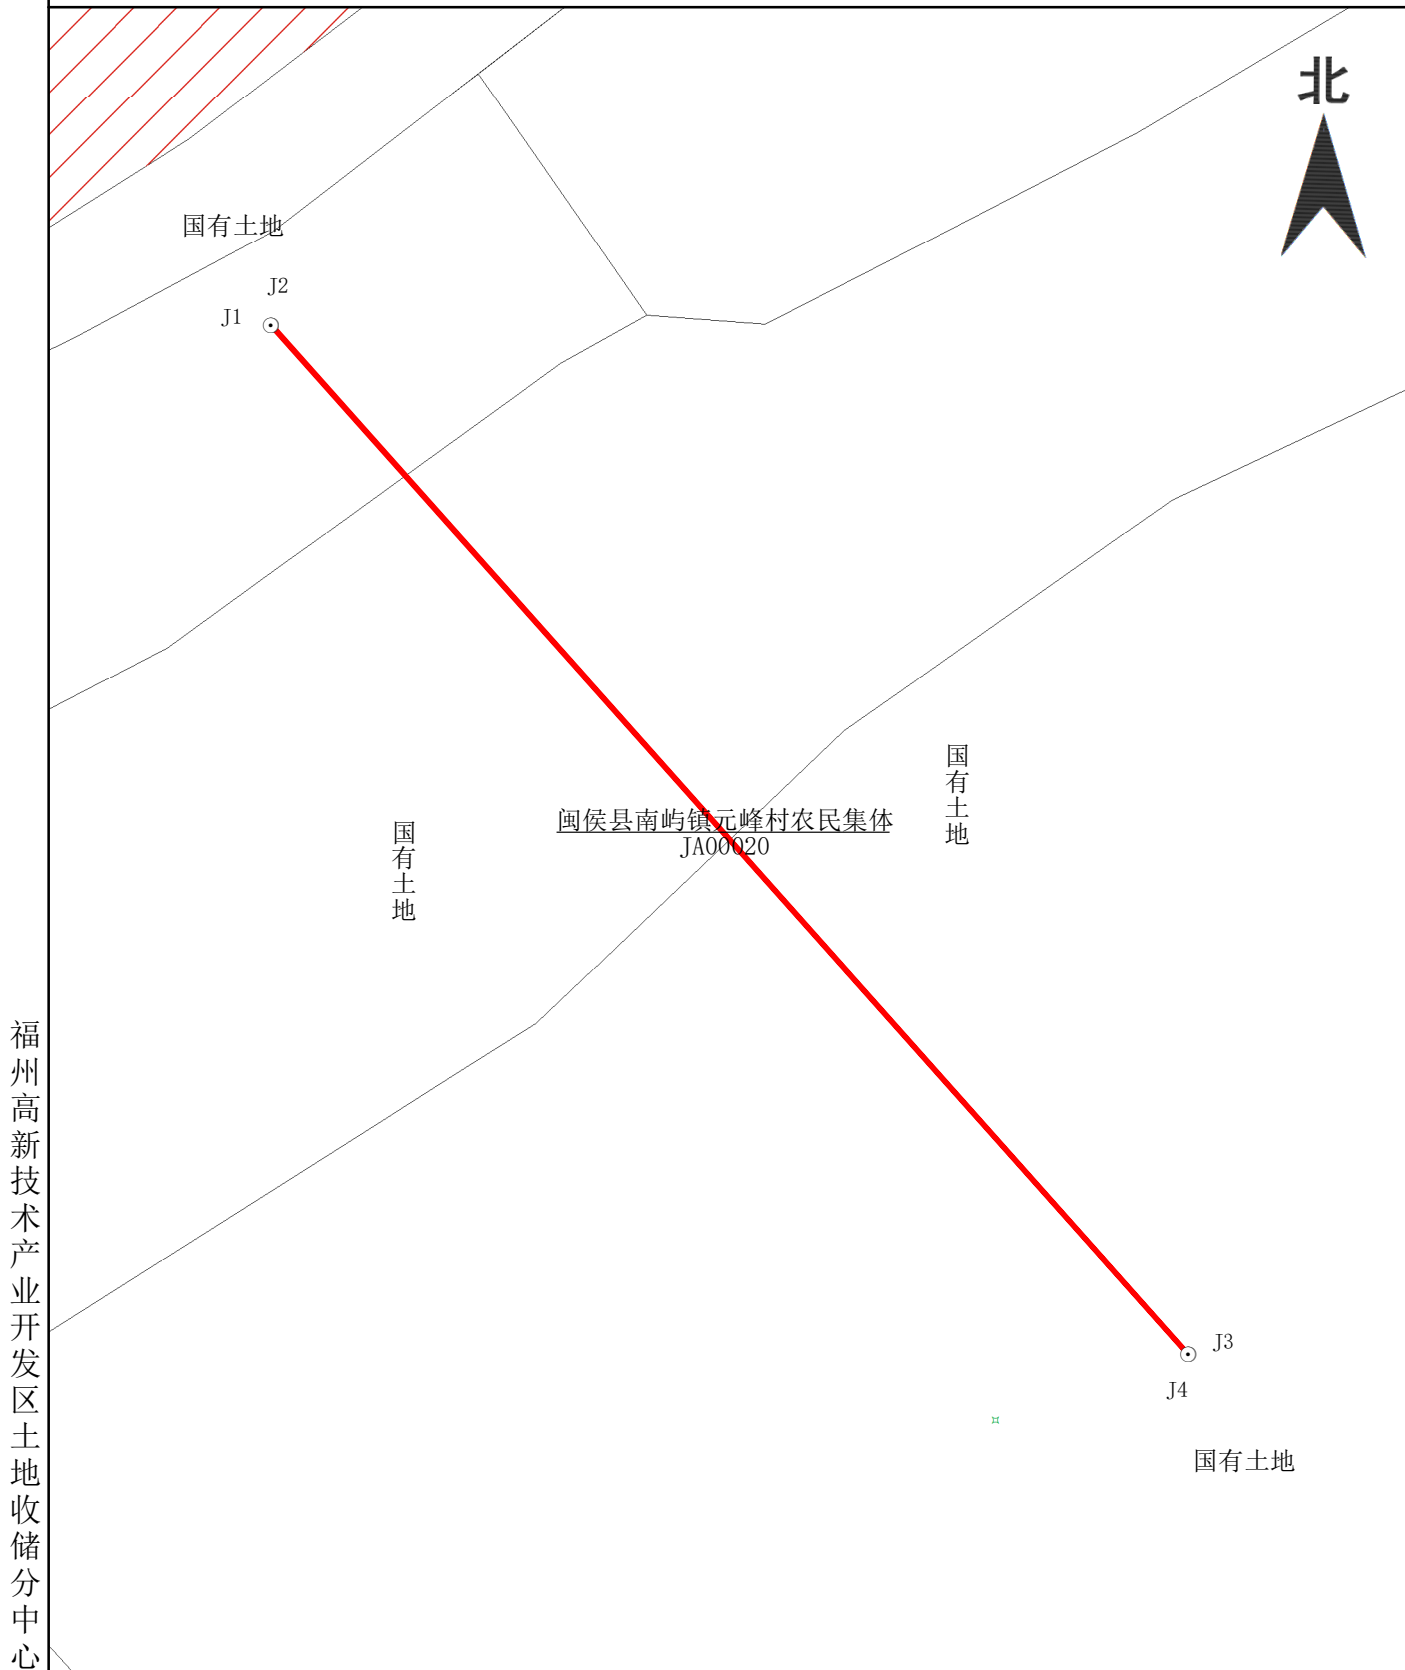

2025年02月图解法测绘界址点
制图日期: 2025年02月06日
审核日期: 2025年02月06日

1:200

制图员: 黄炳阳
审核员: 林 津