


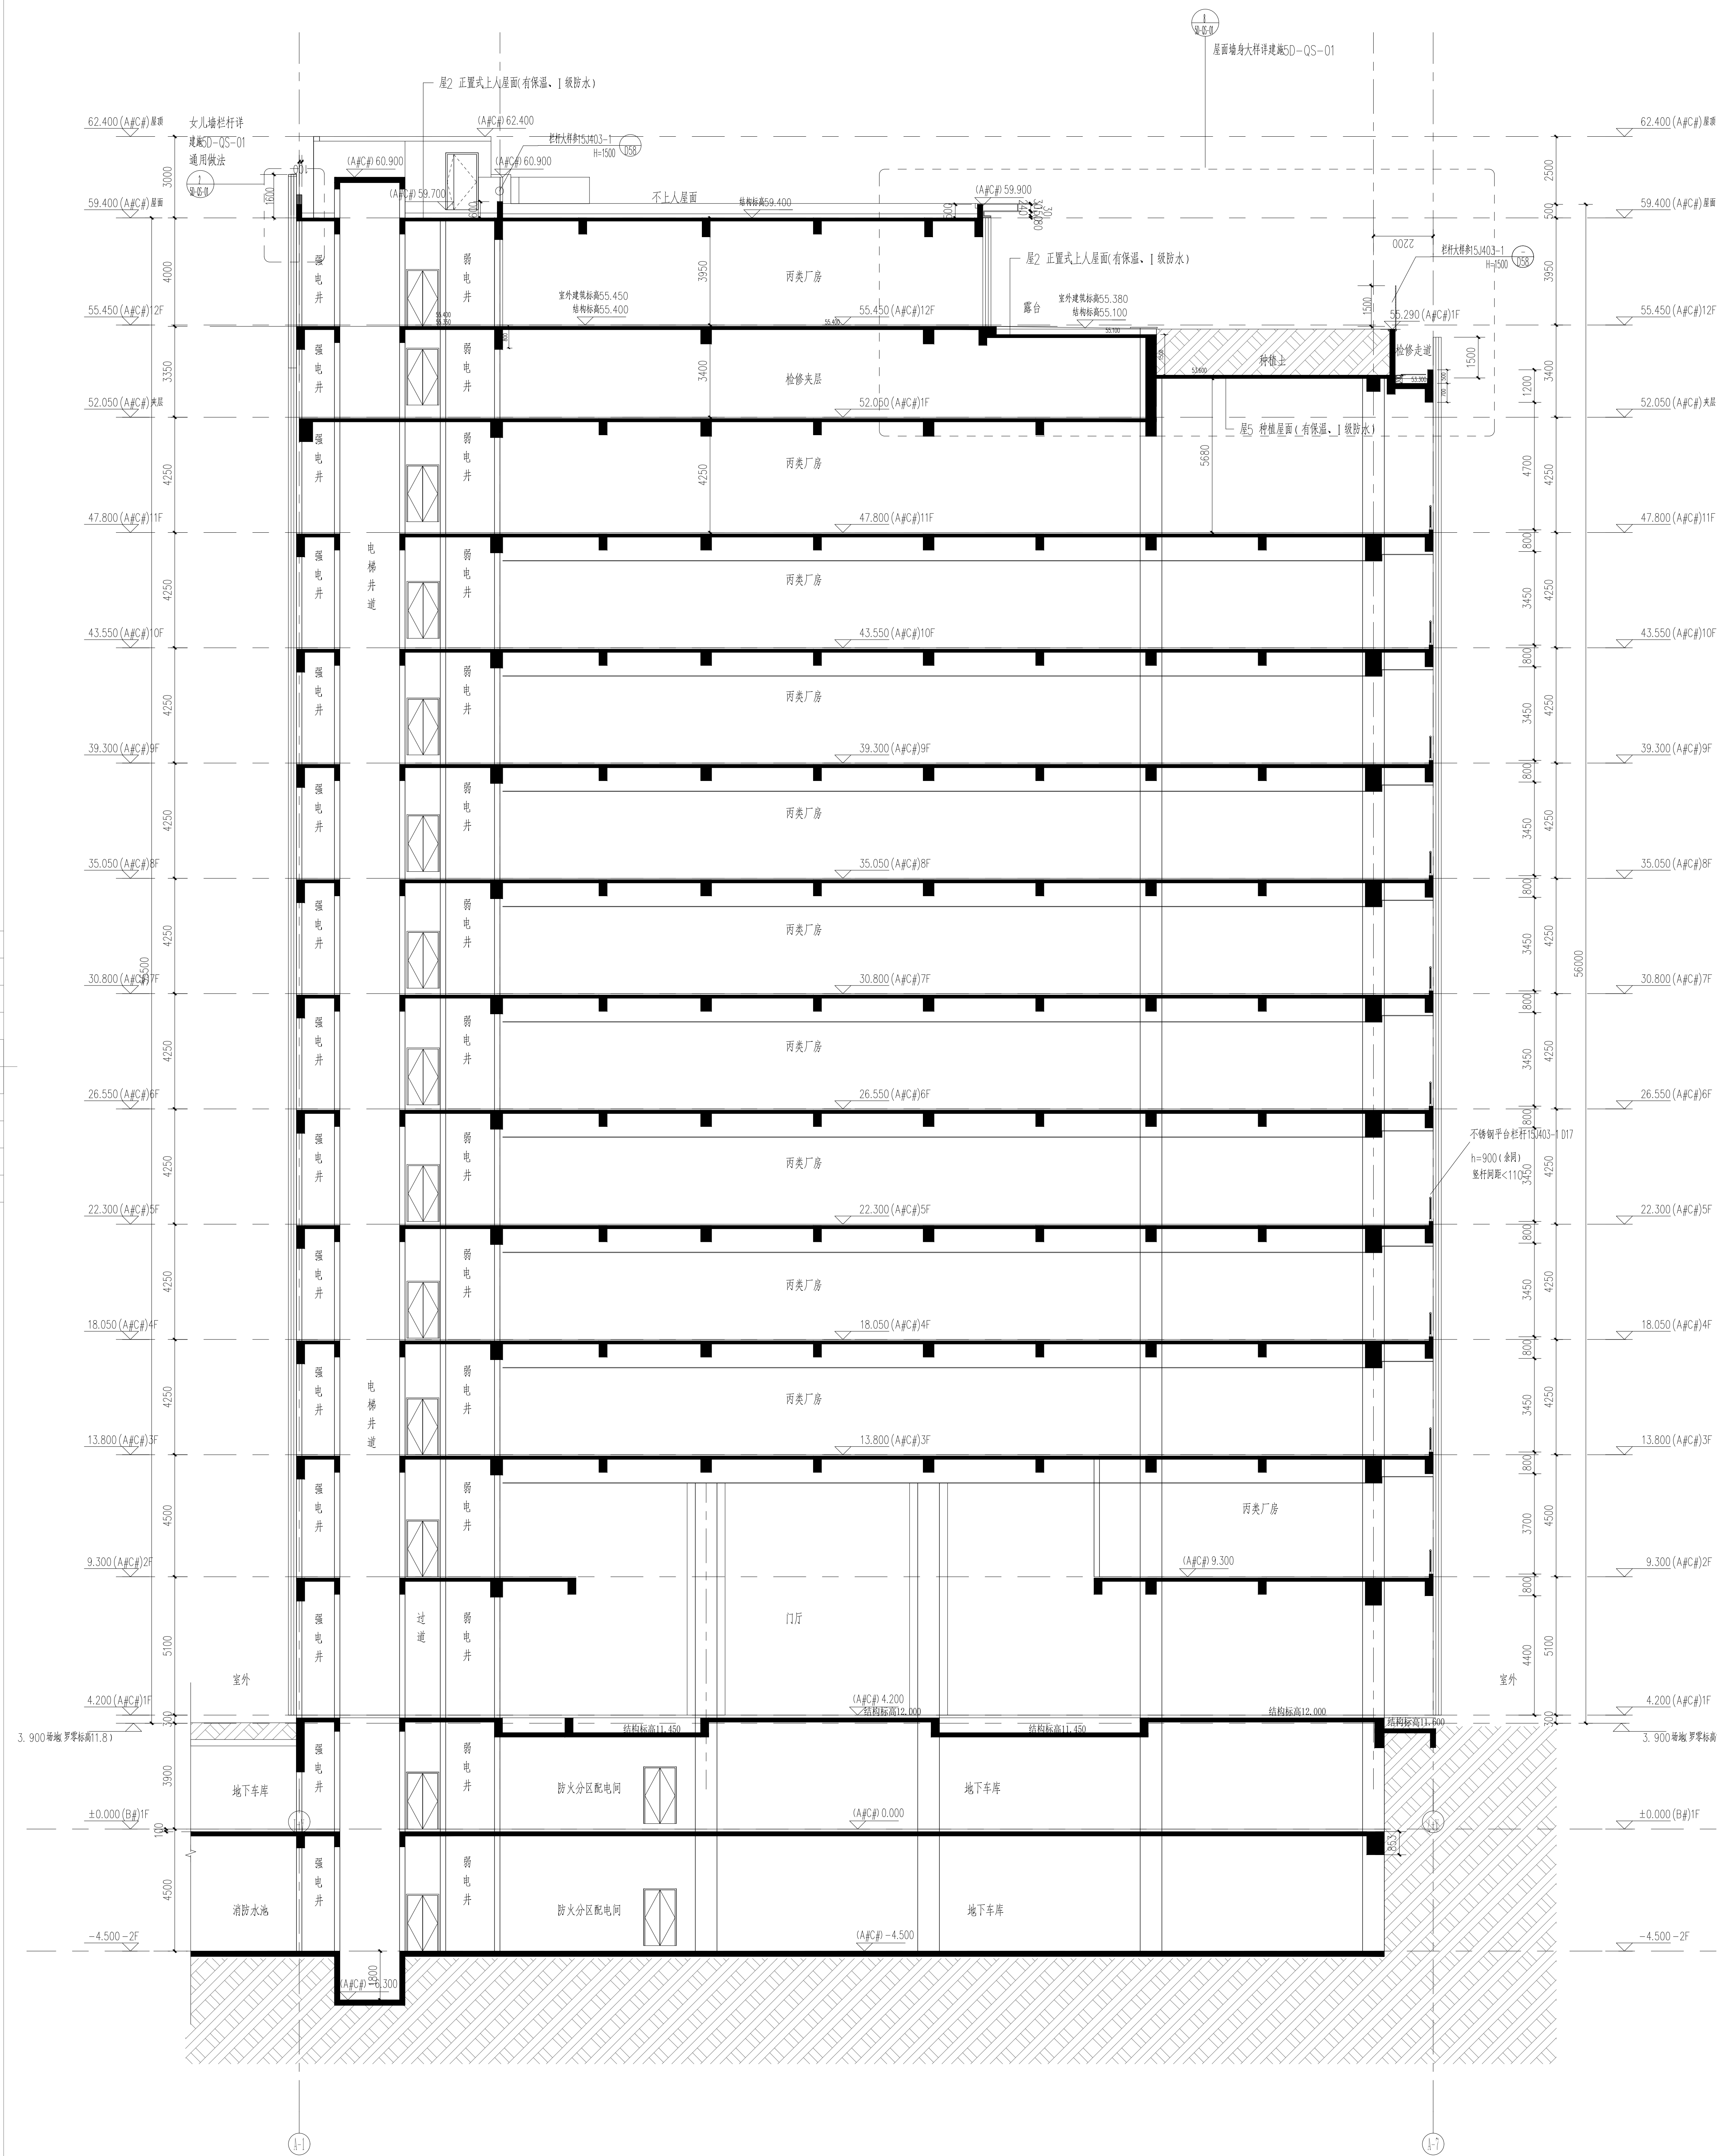

AB2-2剖面 1:100





补充工程勘察设计出图专用章
有效期至: 2024年11月05日

中华人民共和国一级注册建筑师 307号

单位: 天津华夏建筑设计有限公司
行业: 建筑行业(建筑工程)

姓名: 樊新和
注册号: 1200183-012
有效期至: 2028年11月

工程名称: 天津恒同威科技生产总部
级别: 甲级
证书编号: A11200183012
天津市住房和城乡建设委员会制

子项名称
SUB-ITEM

工程编号
PROJECT NUMBER

TJHX-2021005

补充
变更

原因: 应业主使用要求, 在建筑规划总高和层数不变的情况下, 修改本项目A#C#楼3至12层层高

补充
变更

内容:

第 1 页

- A#/C#楼3至10层, 各层层高变更为4250, 11层层高变更为7650, 夹层层高变更为3400, 12层层高变更为3950, 各层标高相应修改, 详见A#剖面图3P0-01-A及C#剖面图3P0-03-C(出图日期为2024.3-v2.0)
- A#/C#楼3-12层各楼层平面图内, 层高表相应更改。

A#C#层高表 v2.0				
楼层	相对标高	罗零标高	层高(MM)	本图
W M	62.4M	70.300		
W F	59.40M	67.300	3000	
12 F	55.45M	63.350	3950	
夹层	52.05M	59.950	3400	7650
11 F	47.80M	55.700	4250	
10 F	43.55M	51.450	4250	
9 F	39.30M	47.200	4250	
8 F	35.05M	42.950	4250	
7 F	30.80M	38.700	4250	
6 F	26.55M	34.450	4250	
5 F	22.30M	30.200	4250	
4 F	18.05M	25.950	4250	
3 F	13.80M	21.700	4250	
2 F	9.30M	17.200	4500	
1 F	4.20M	12.100	5100	
地下-1 F	±0.00M	7.900	4200	
地下-2 F	-4.5M	3.400	4500	

- A#/C#楼相关标高相应更改。
- A#/C#楼相关的楼梯踏步高度相应修改。



天津华夏建筑设计有限公司
HUAXIA ARCHITECTURAL DESIGN CO., LTD

工程主持人
PROJECT ARCHITECT

校 正
CHECKED BY

李洪泉

专业负责人
SPECIALITY DIRECTOR

设 计
DESIGNED BY

审 核
REVIEWED BY

制 图
DRAWN BY