



(四) 福建天昇新材料有限公司绿化面积、停车位计算略图

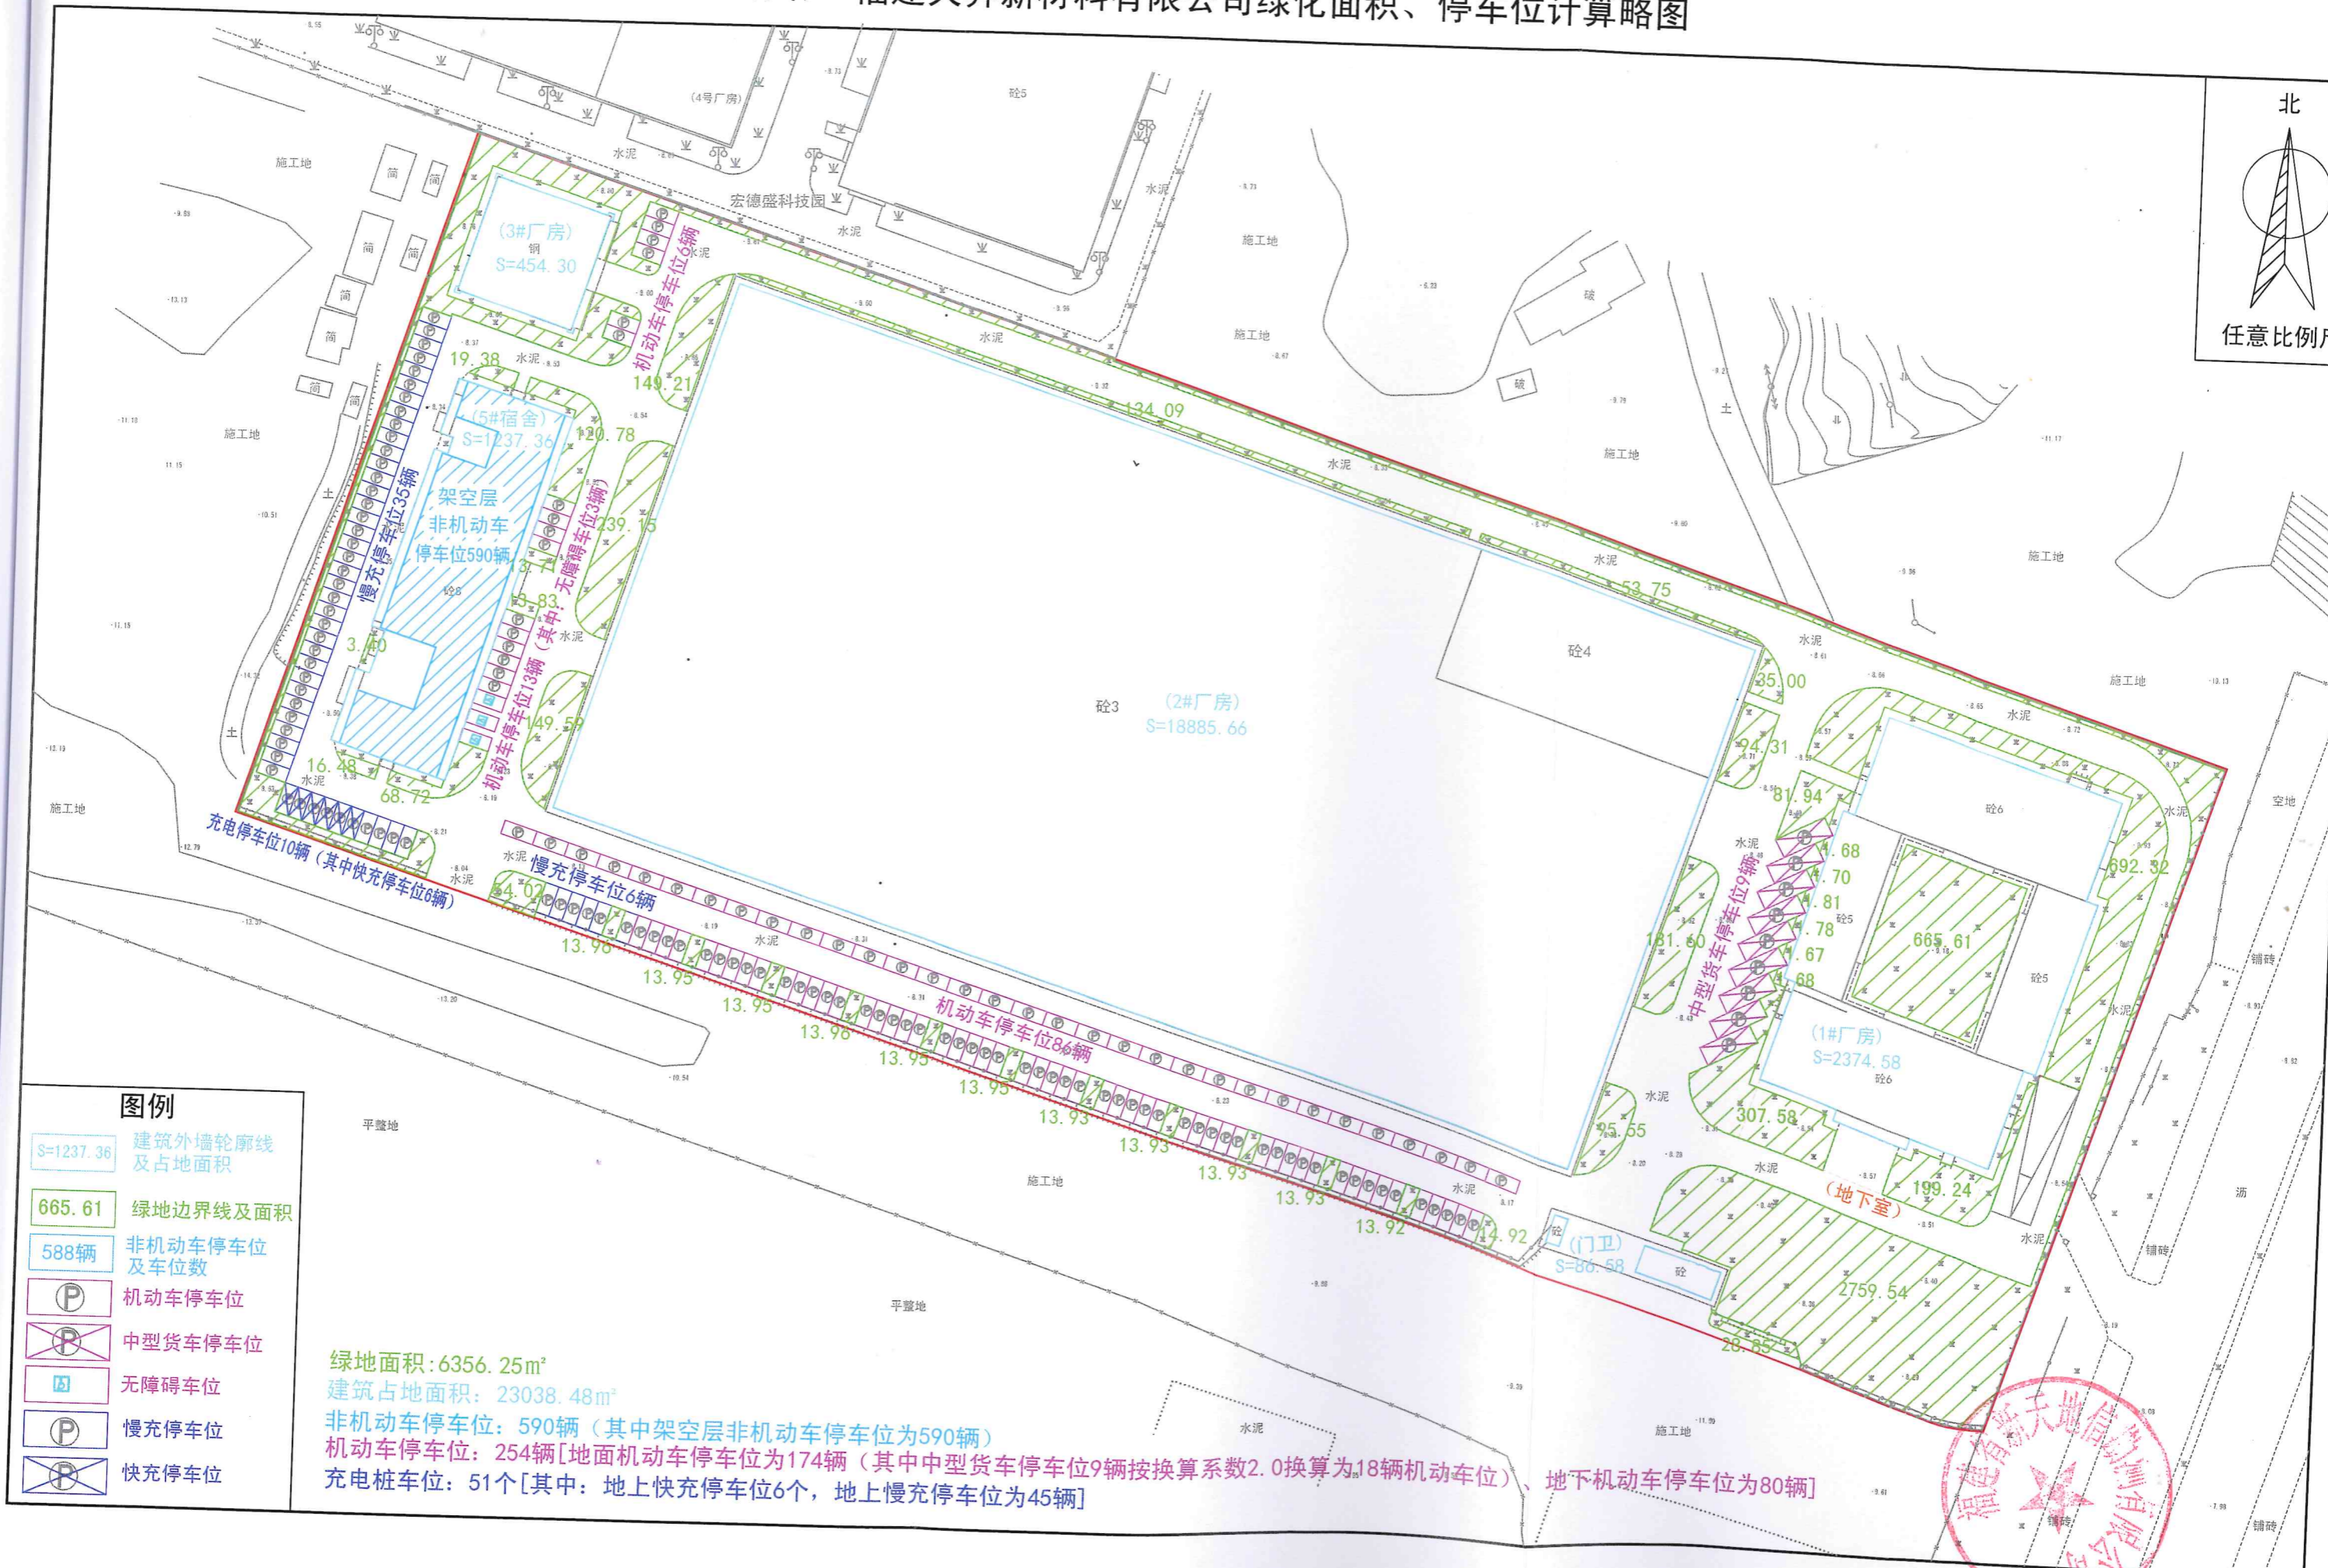

- 图例**
- S=1237.36 建筑外墙轮廓线及占地面积
 - 665.61 绿地边界线及面积
 - 588辆 非机动车停车位及车位数
 - P 机动车停车位
 - P 中型货车停车位
 - 无障碍车位
 - P 慢充停车位
 - P 快充停车位

绿地面积: 6356.25m²
 建筑占地面积: 23038.48m²
 非机动车停车位: 590辆 (其中架空层非机动车停车位为590辆)
 机动车停车位: 254辆 [地面机动车停车位为174辆 (其中中型货车停车位9辆按换算系数2.0换算为18辆机动车位)、地下机动车停车位为80辆]
 充电桩车位: 51个 [其中: 地上快充停车位6个, 地上慢充停车位为45辆]

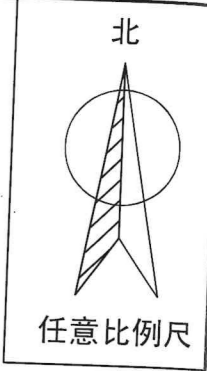