



变更前:

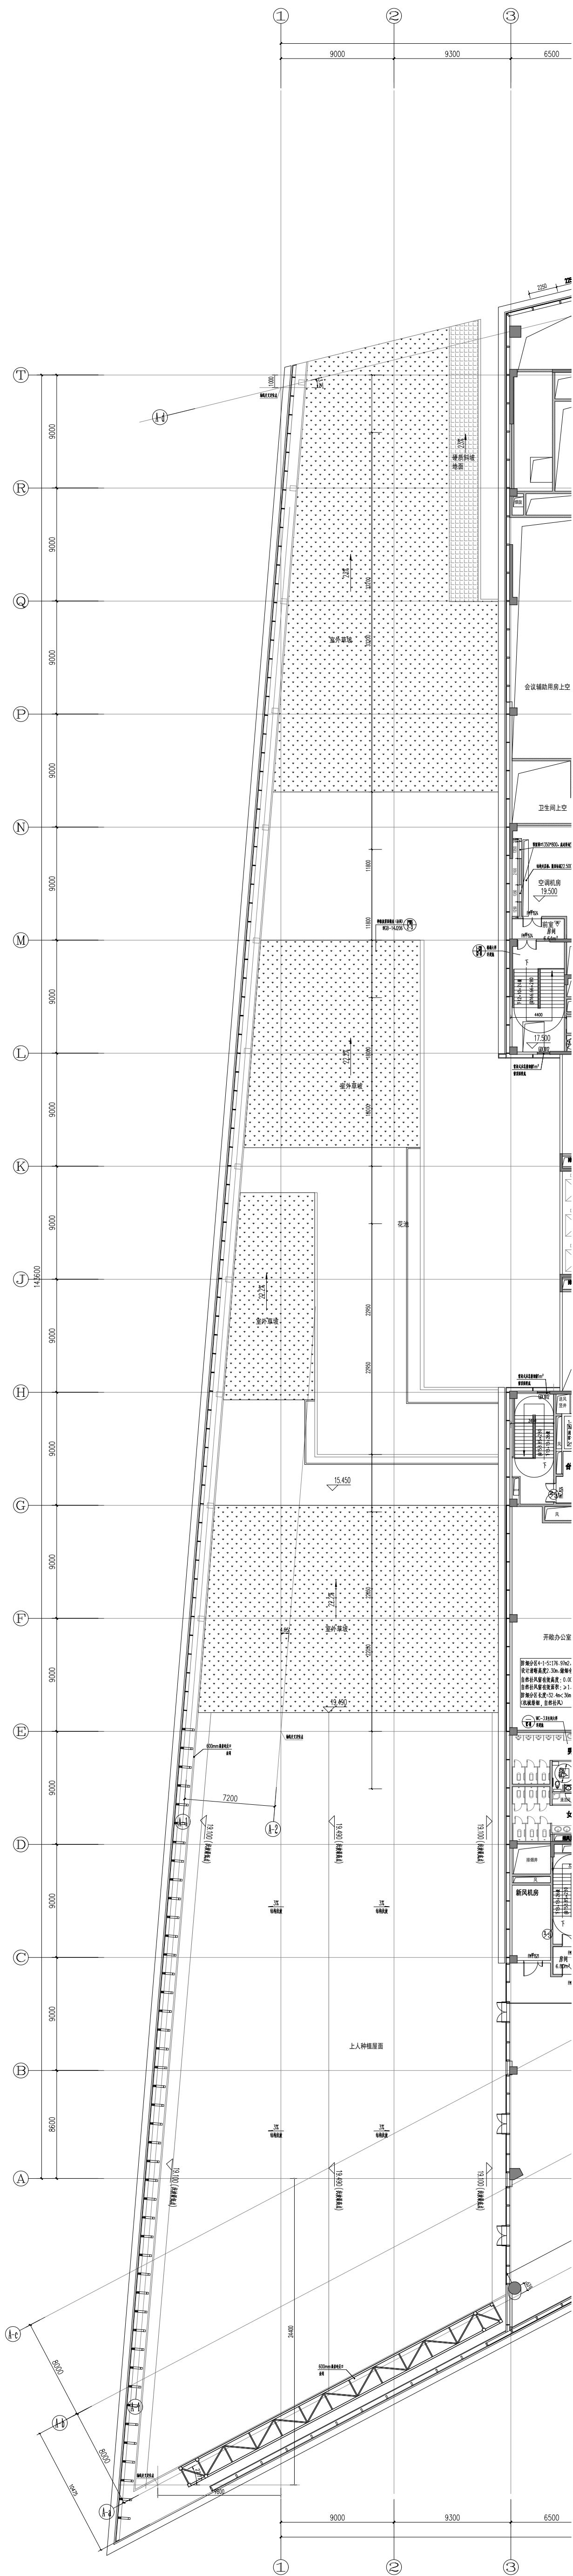

一至五层局部平面图 1:150

变更后:

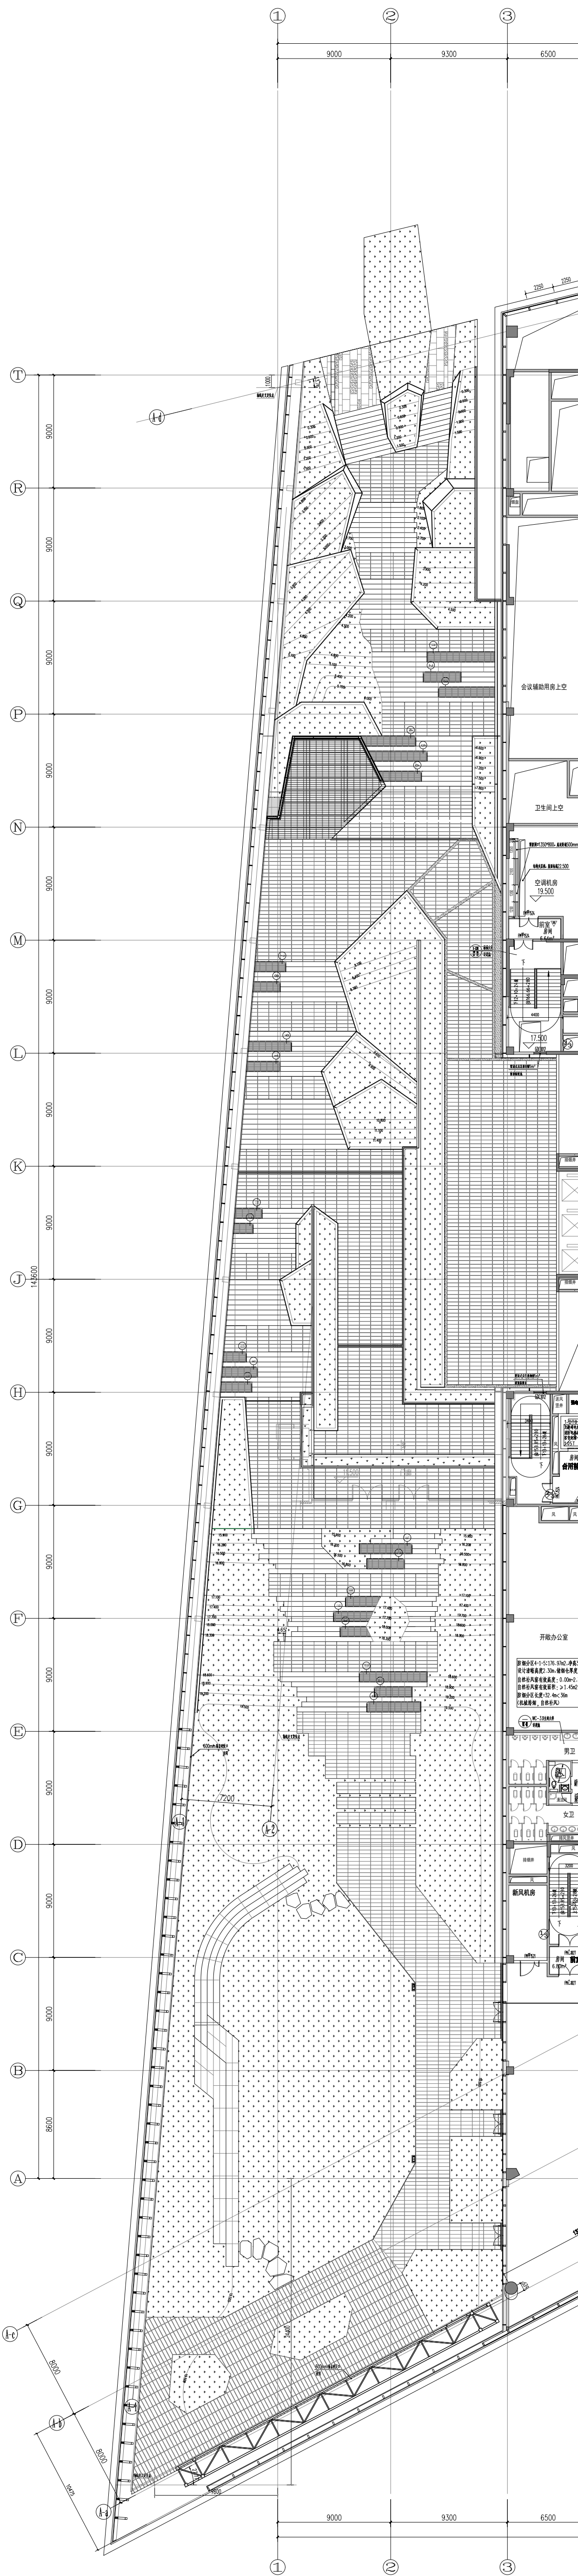

一至五层局部平面图 1:150

Architect

建筑设计

深圳市建筑设计研究总院有限公司

SHENZHEN GENERAL INSTITUTE
OF ARCHITECTURAL DESIGN
AND RESEARCH CO.,LTD

设计签字

SIGNATURE

项目负责人

专业负责人

方案设计团队：杨大东、尹家豪、周文峰、李国雄、李国雄、李国雄、李国雄

施工图设计单位

福州市建筑设计院有限责任公司

设计证书编号A135001543

福建省工程勘察设计专用章

福州市建筑设计院有限责任公司

注册：建筑工程

资质：甲级 证书：A135001543

有效期至：2026年03月16日

中华人民共和国一级注册建筑师

姓名：杨大东

注册号：3500154-009

有效期至：至2025年4月

总设计师 / 总建筑师姓名

杨大东

施工图审查单位

施工图审查单位编号

工程名称

福州国际人才港（一期）

审核名称

1#楼

建设单位

福建松发鑫山湖建筑发展有限公司

审 定

杨大东

工程负责人

杨大东

审核

李国雄

专业负责人

尹家豪

尹家豪

审 校

周文峰

周文峰

校 对

李国雄

李国雄

设 计

李国雄

李国雄

制 图

李国雄

李国雄

图 名

五层平面图

工程编号

2023-01

图 号

PM-05

子图编号

版本

V1.0

制图

建筑

日期

2023.03