


建筑基底、绿化占地及停车位略图

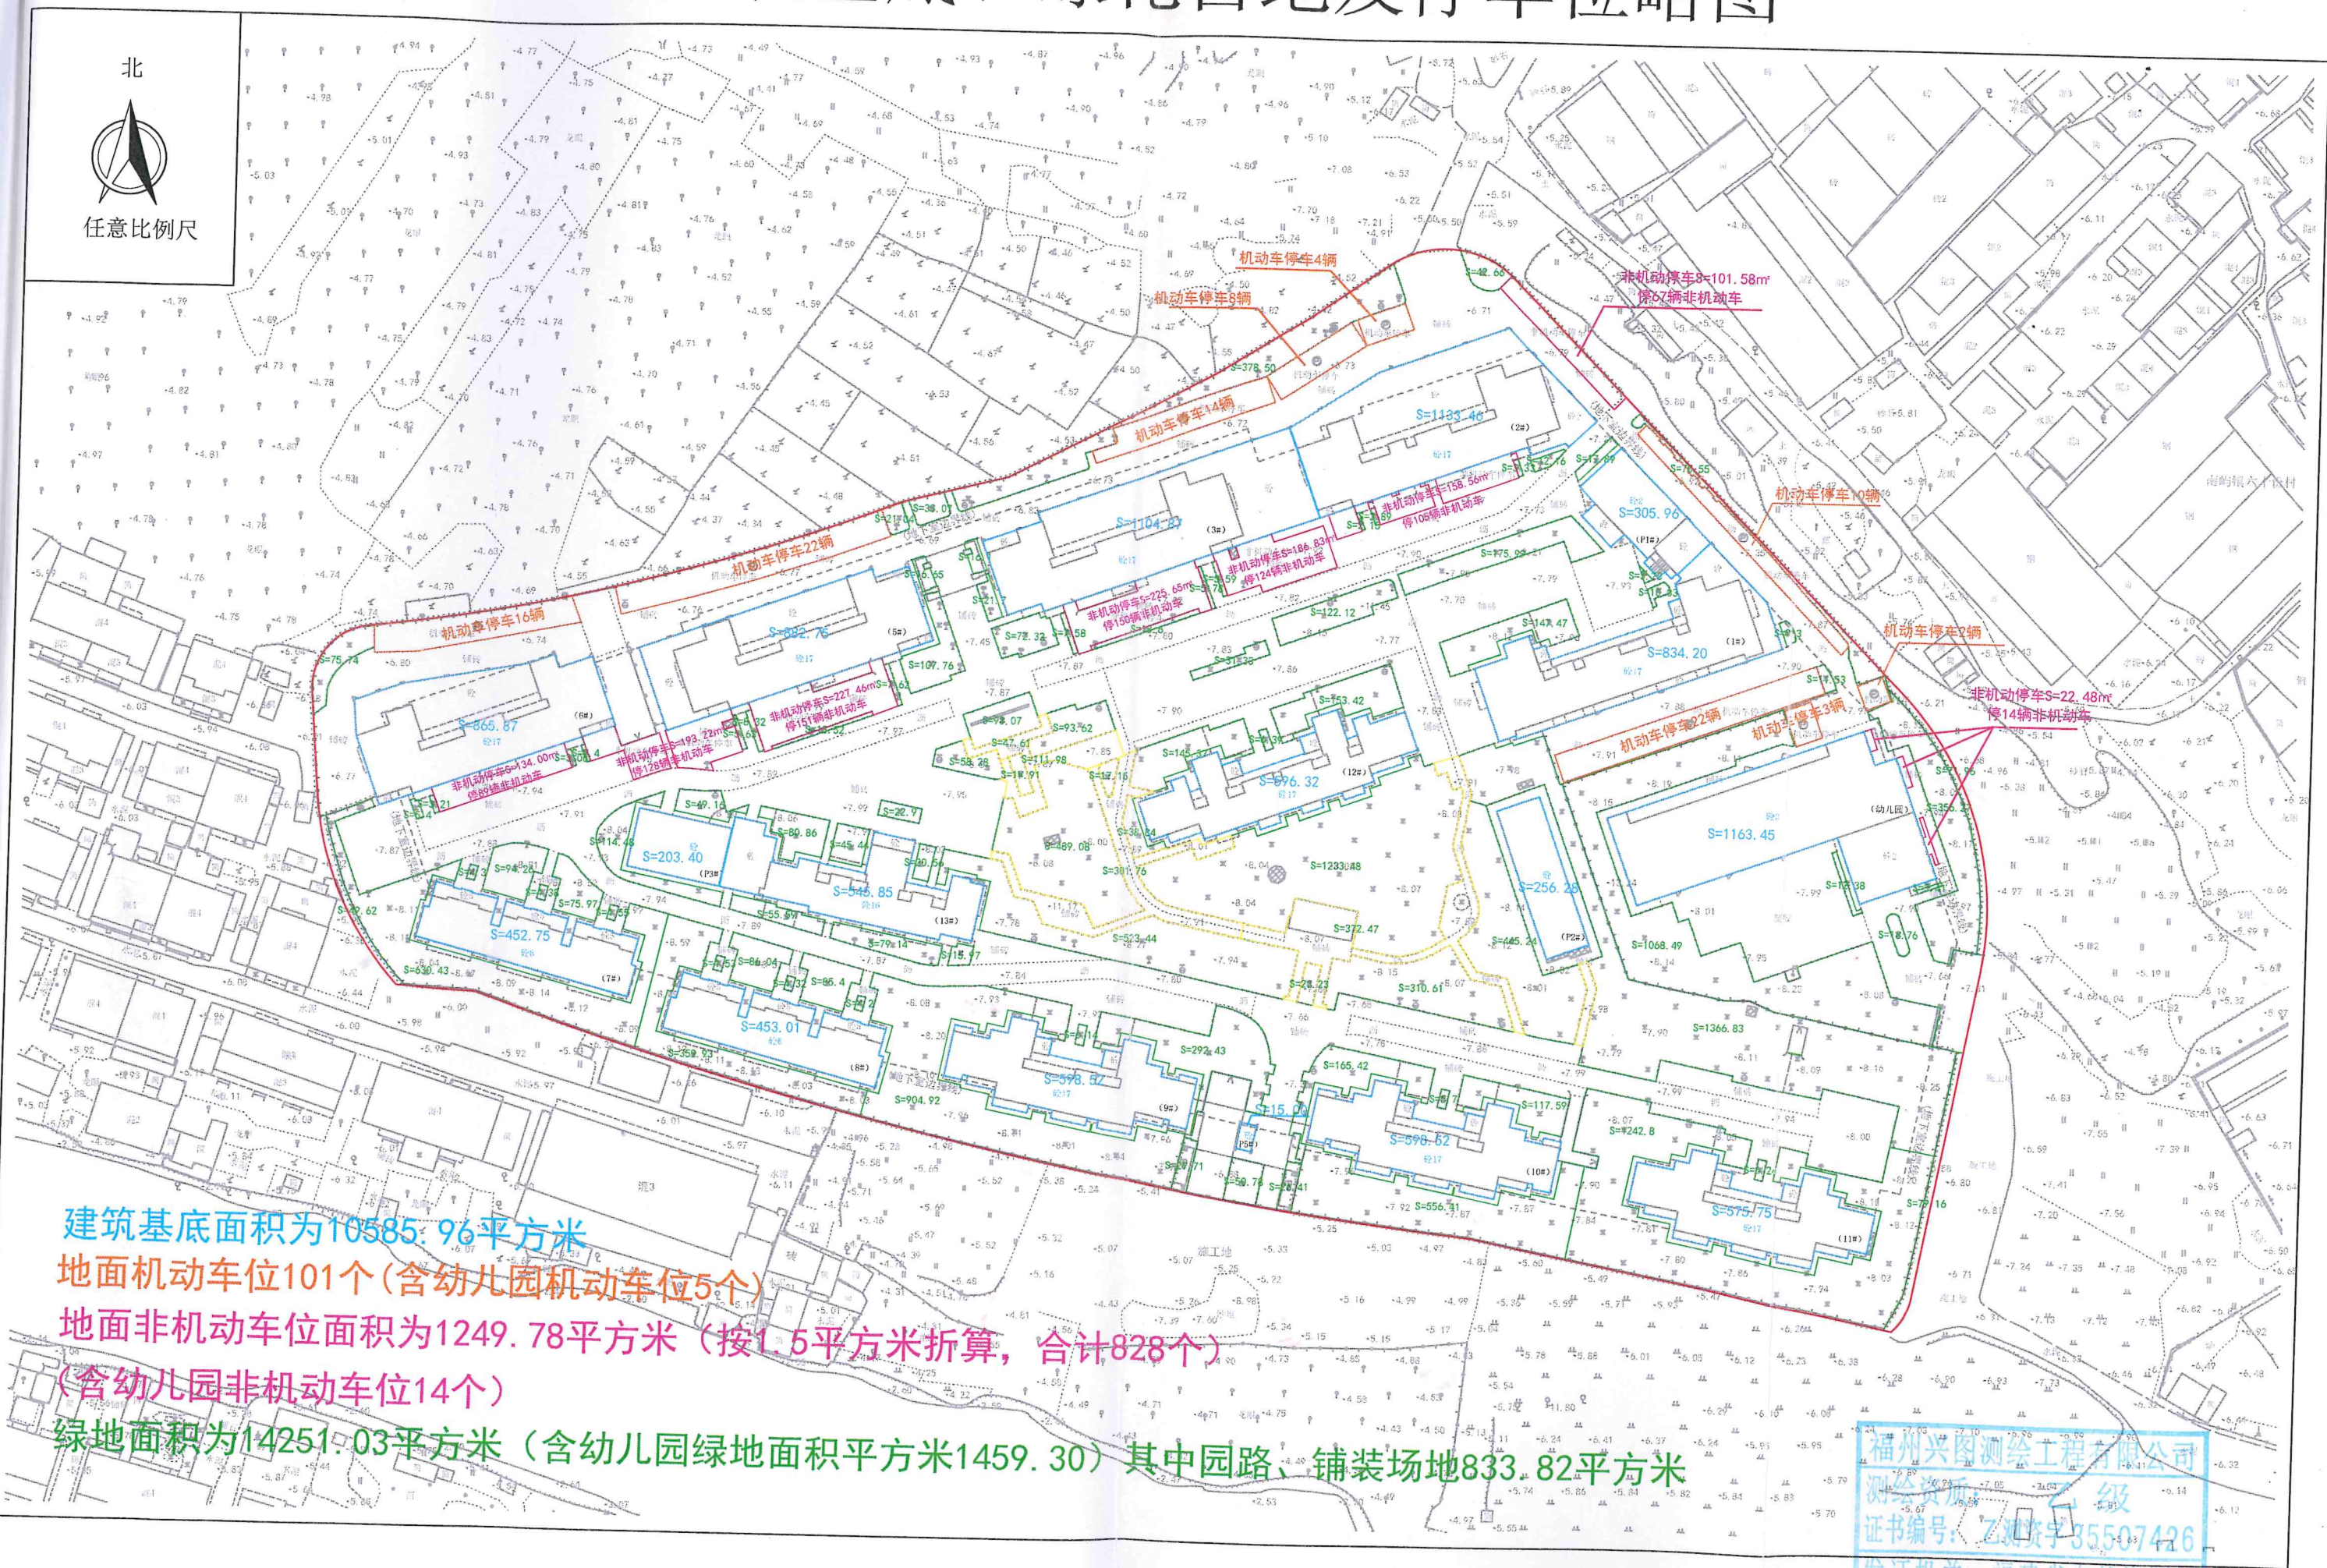

建筑基底面积为10585.96平方米
地面机动车位101个(含幼儿园机动车位5个)
地面非机动车位面积为1249.78平方米(按1.5平方米折算, 合计828个)
(含幼儿园非机动车位14个)
绿地面积为14251.03平方米(含幼儿园绿地面积平方米1459.30)其中园路、铺装场地833.82平方米

福州兴图测绘工程有限公司
测绘资质 乙级
证书编号: 乙测资字35507426
发证机关: 福建省自然资源厅