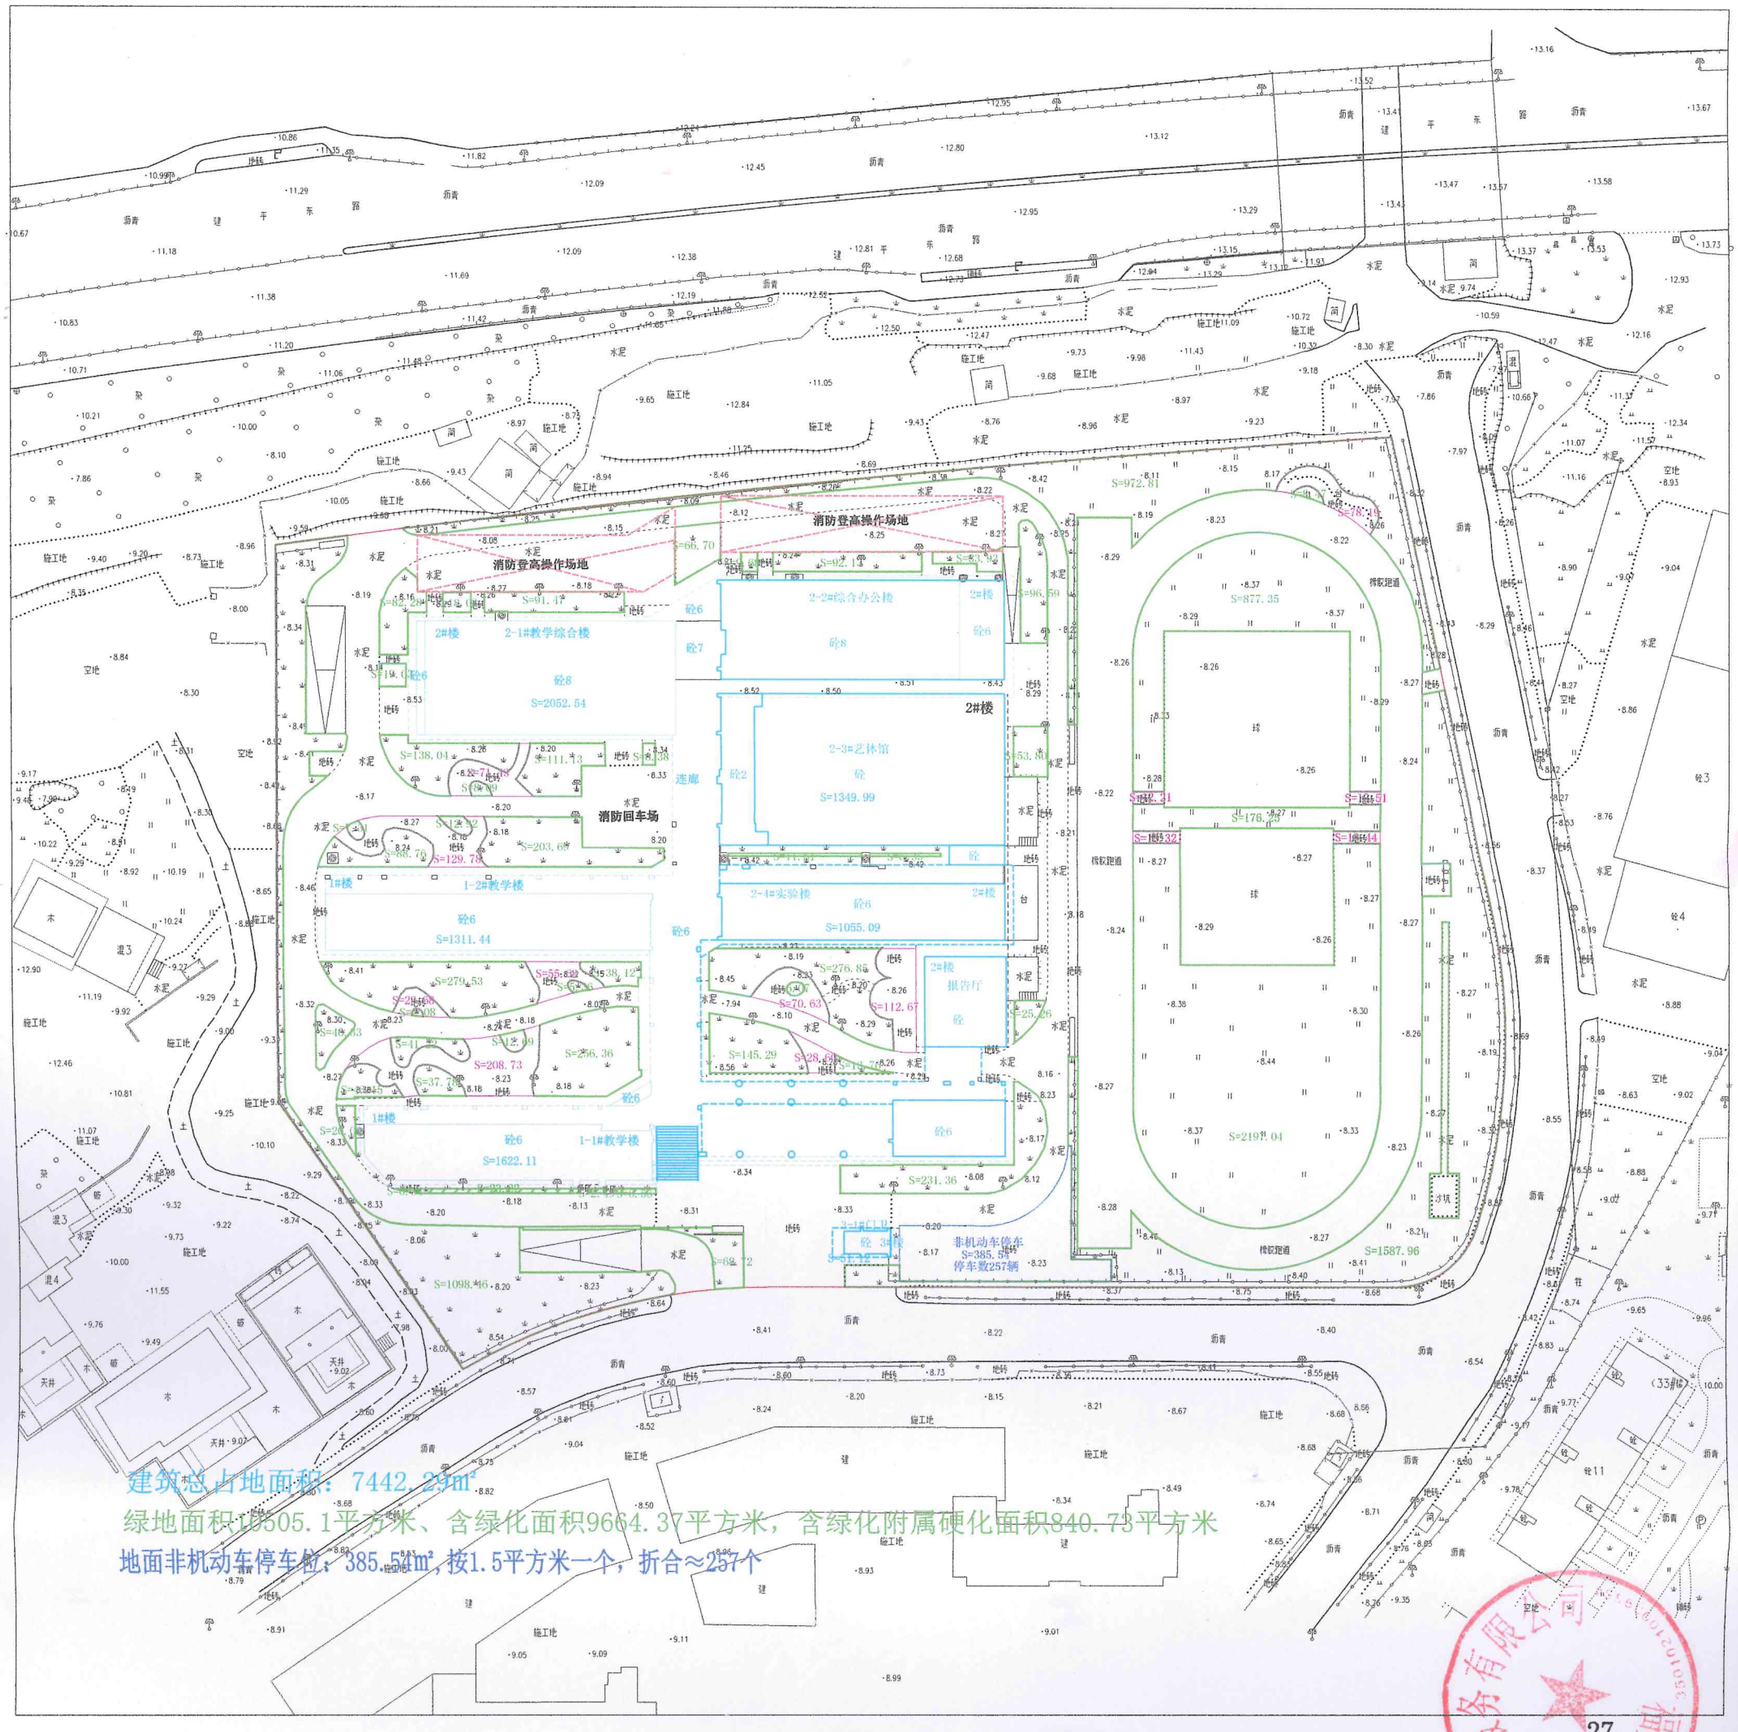建筑占地、绿化及停车位略图