


### (四) 浩达纳米催化电解装备产业化基地绿化面积、停车位计算略图

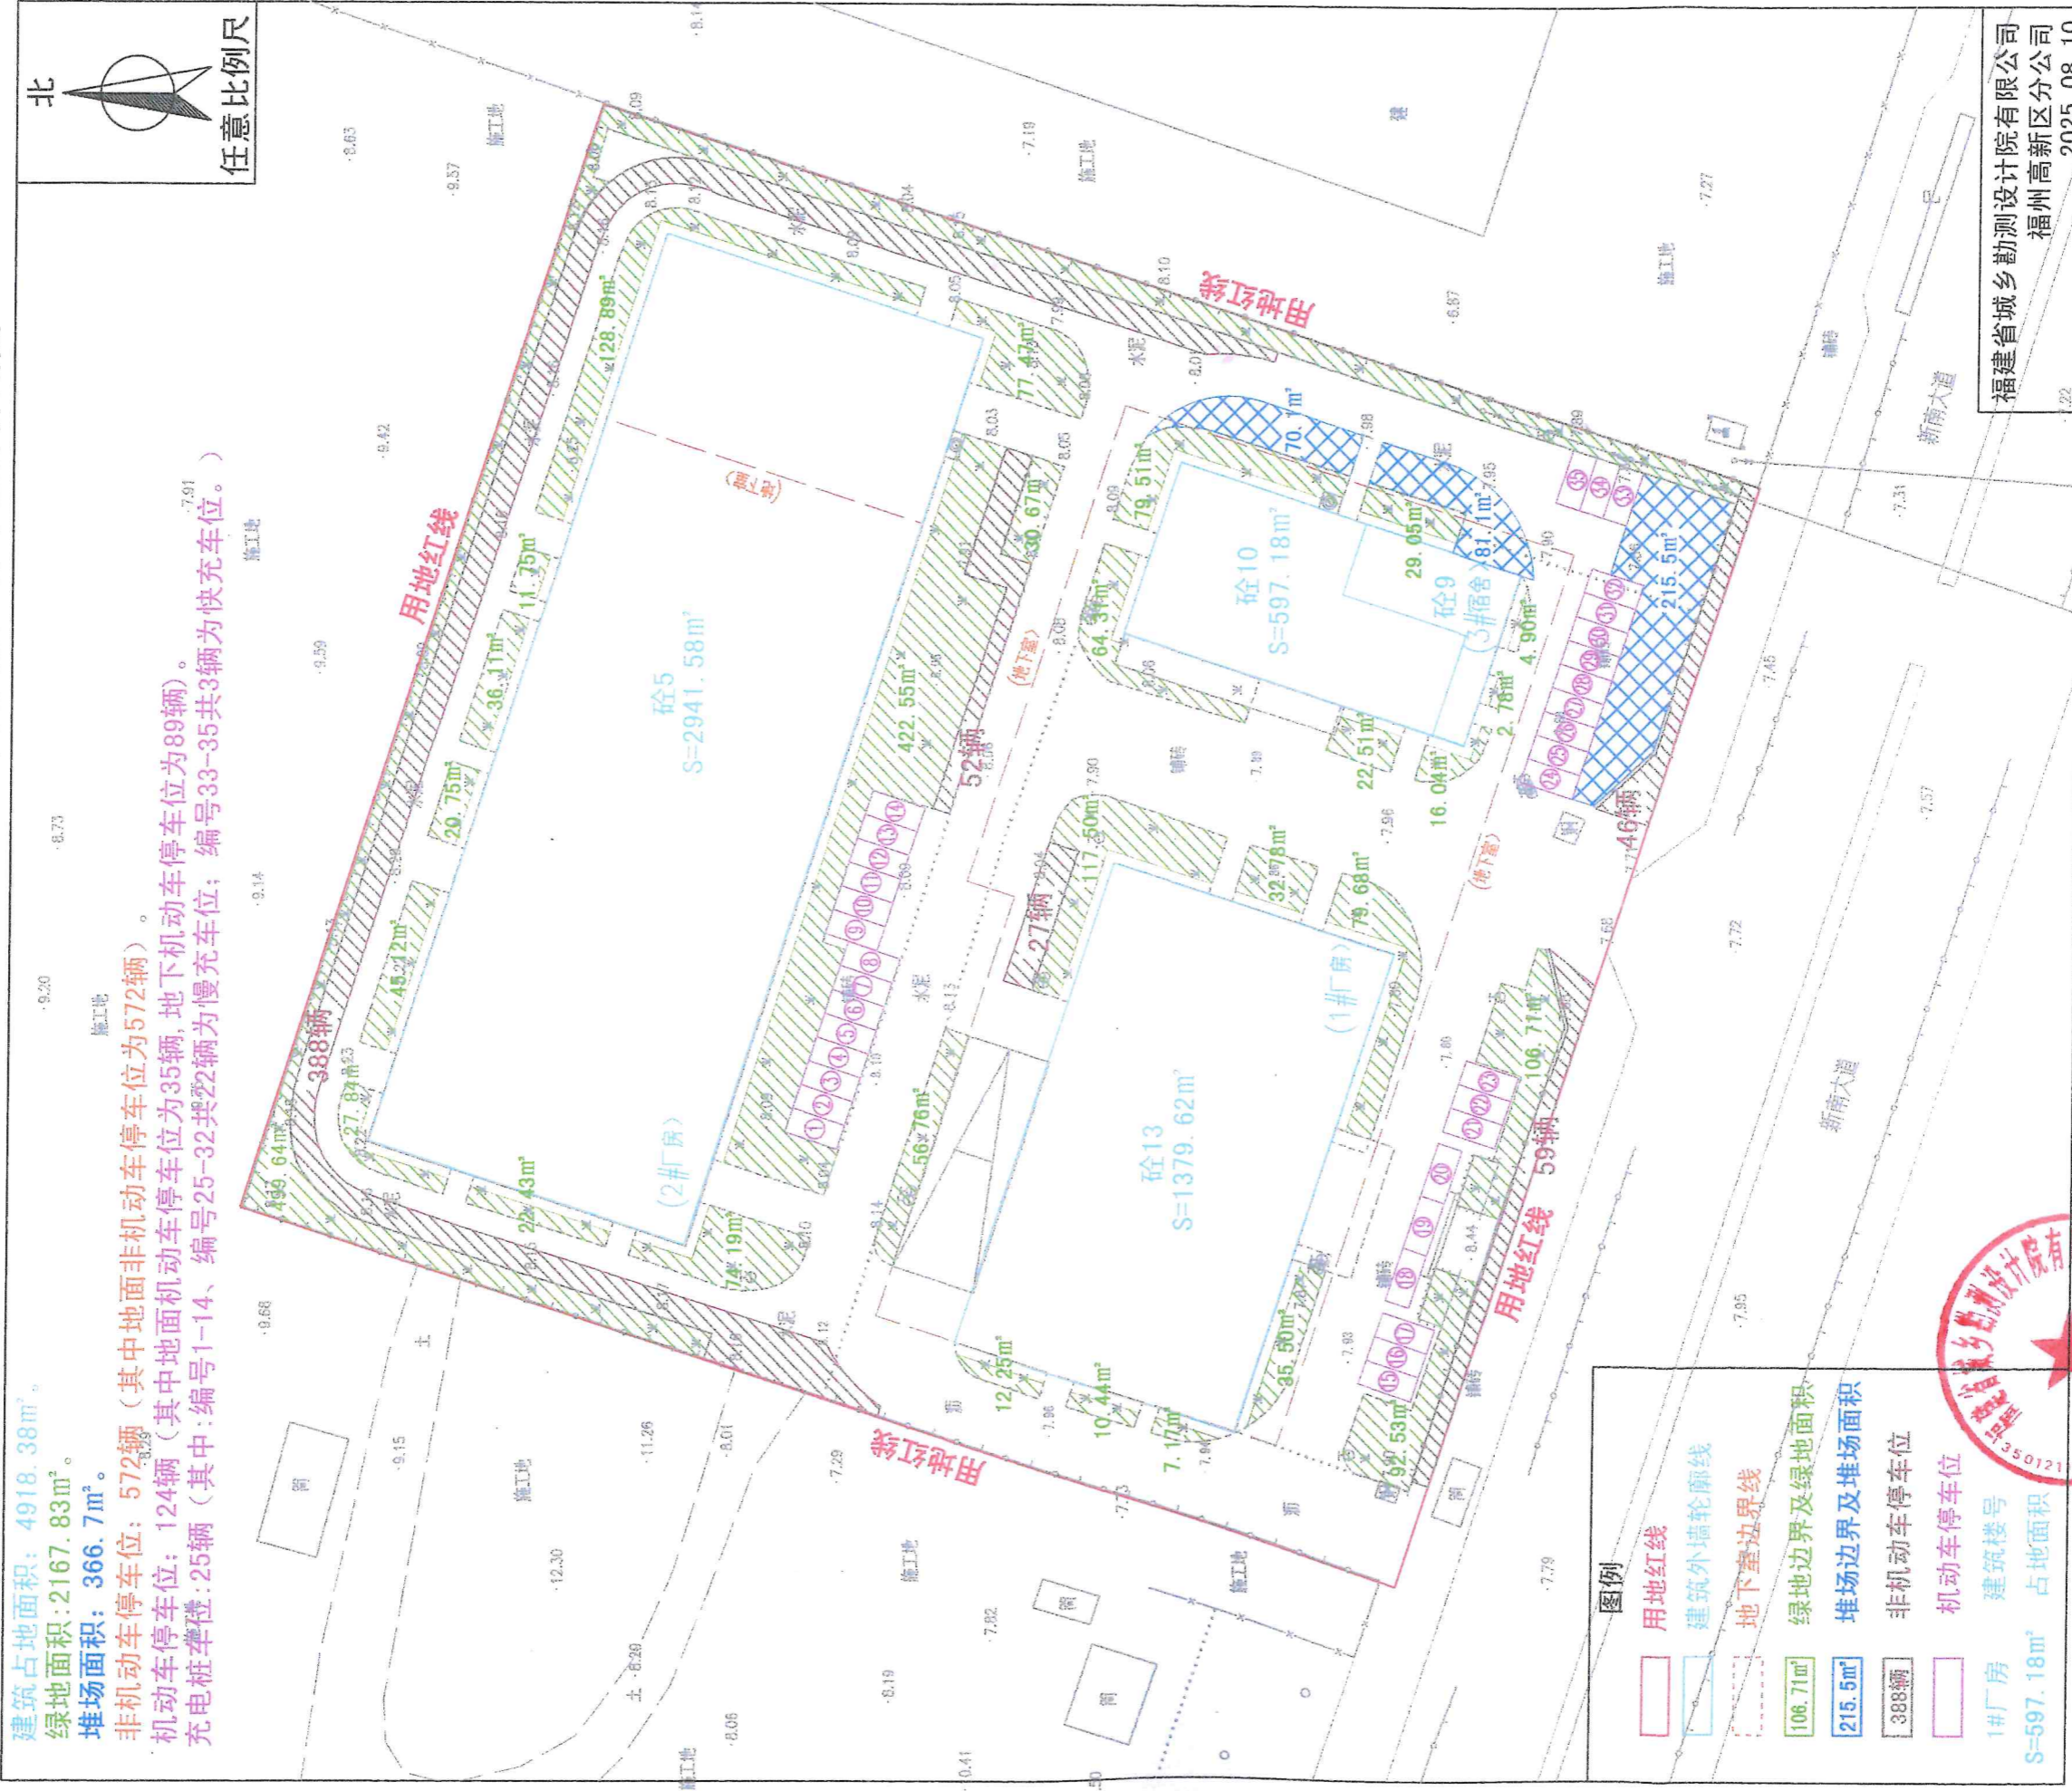

福建省城乡勘测设计院有限公司  
 福州高新区分公司  
 2025.08.10