


高新技术企业标准厂房二期项目选址红线图
2671.935-40421.220

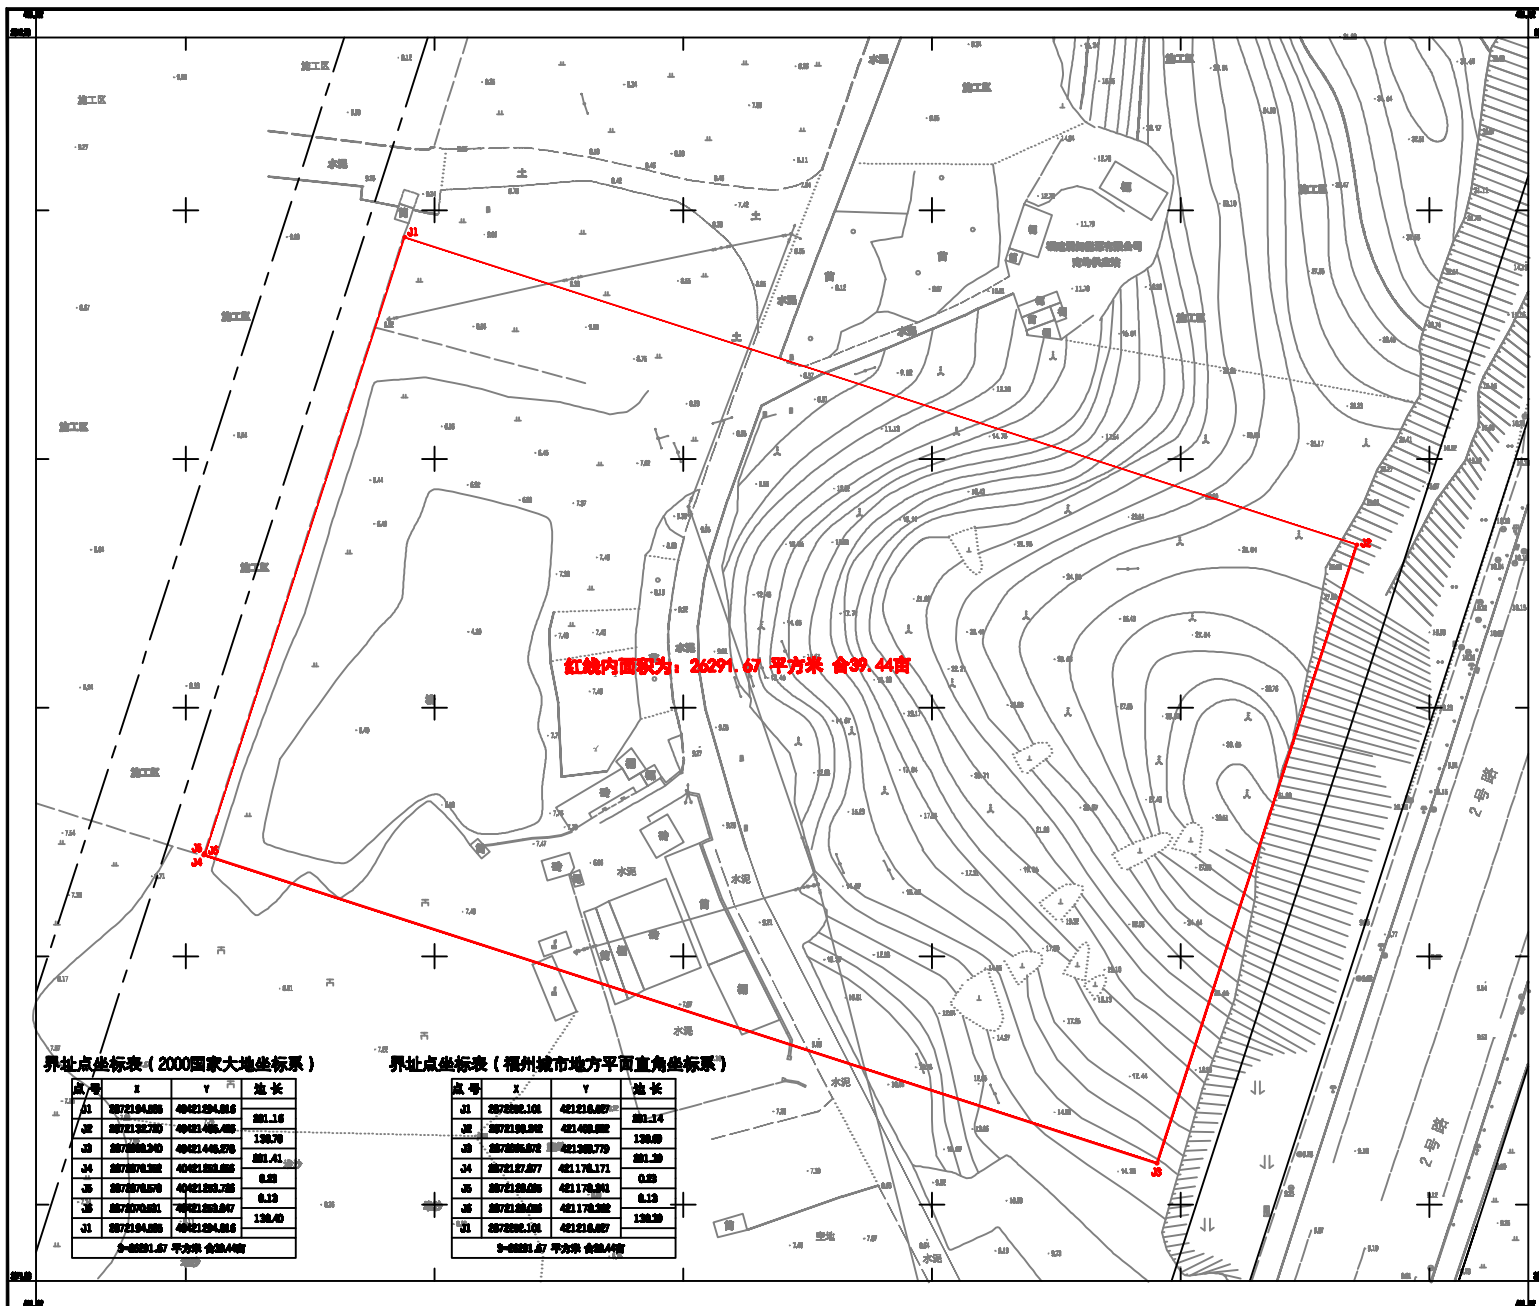

界址点坐标表 (2000国家大地坐标系)

点号	X	Y	边长
S=26291.67 平方米 合39.44亩			

界址点坐标表 (福州城市地方平面直角坐标系)

点号	X	Y	边长
S=26291.67 平方米 合39.44亩			

福建空间信息技术有限公司

2019年12月会审图审中心审核

编制: 何国雄
审核: 何国雄
绘图: 何国雄